


sistem odvoda dimnih plinov in
dim. Ø110/160mm, H=4m

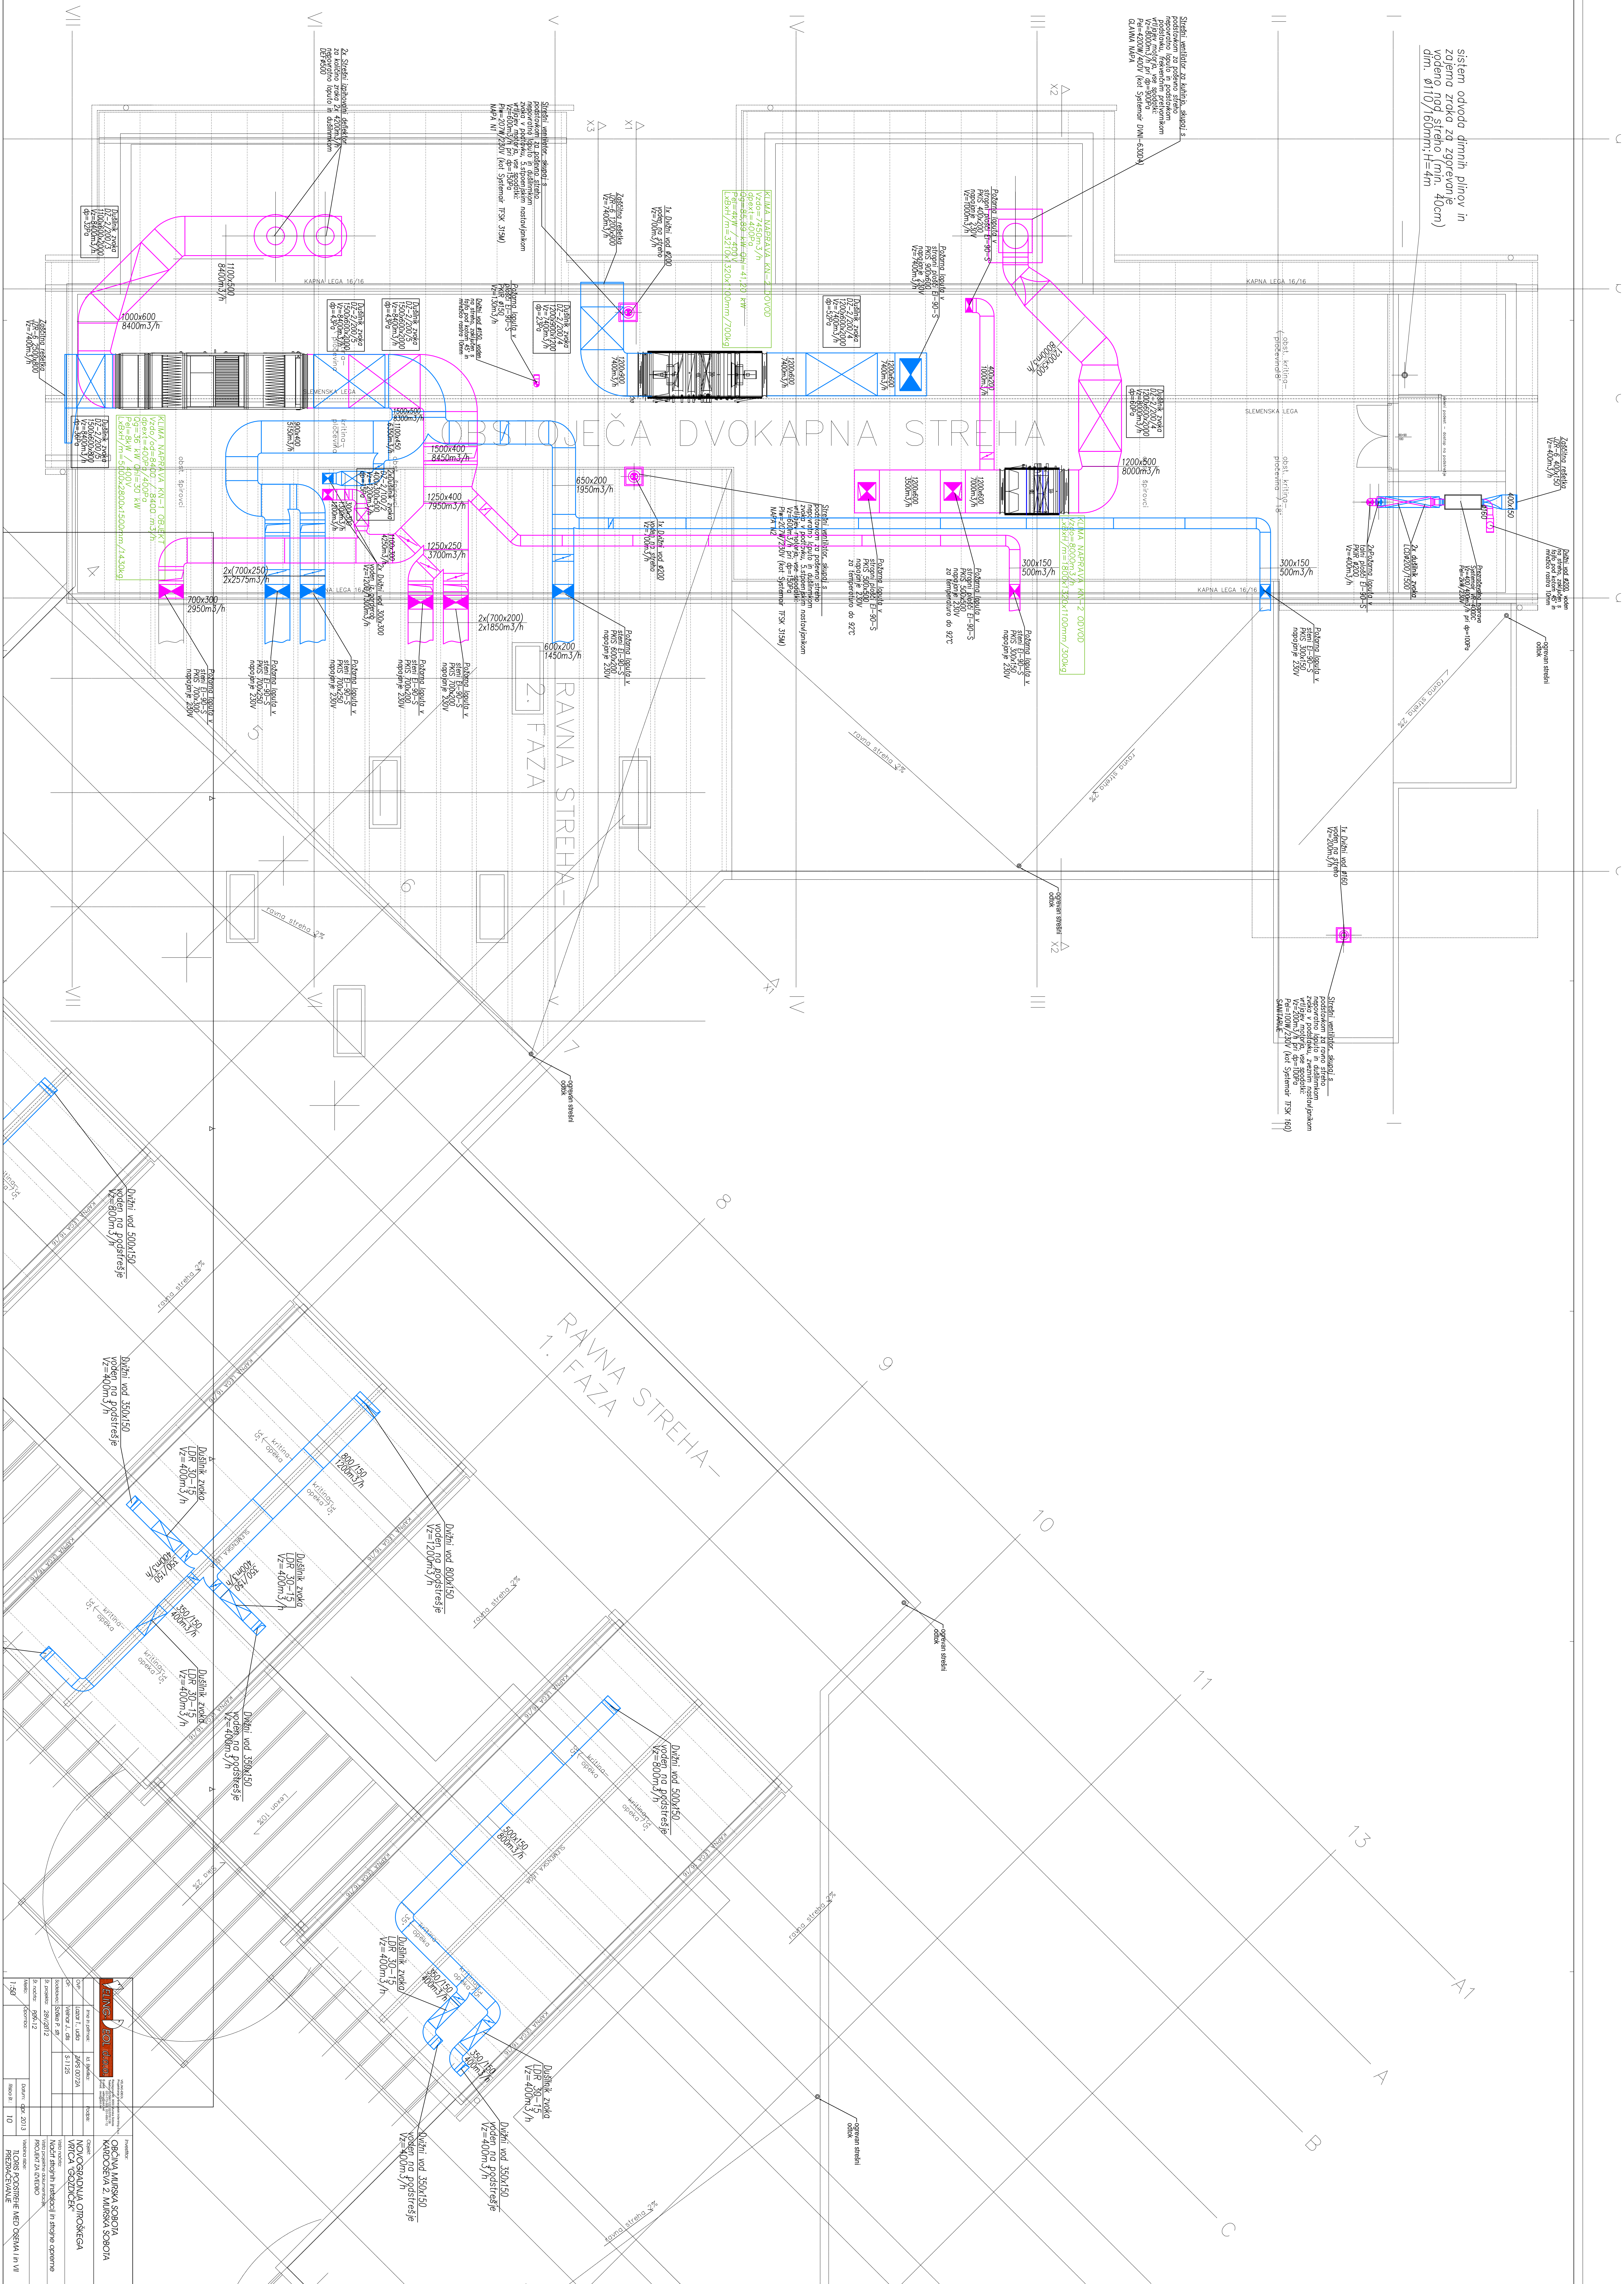

