PLINSKA SHEMA

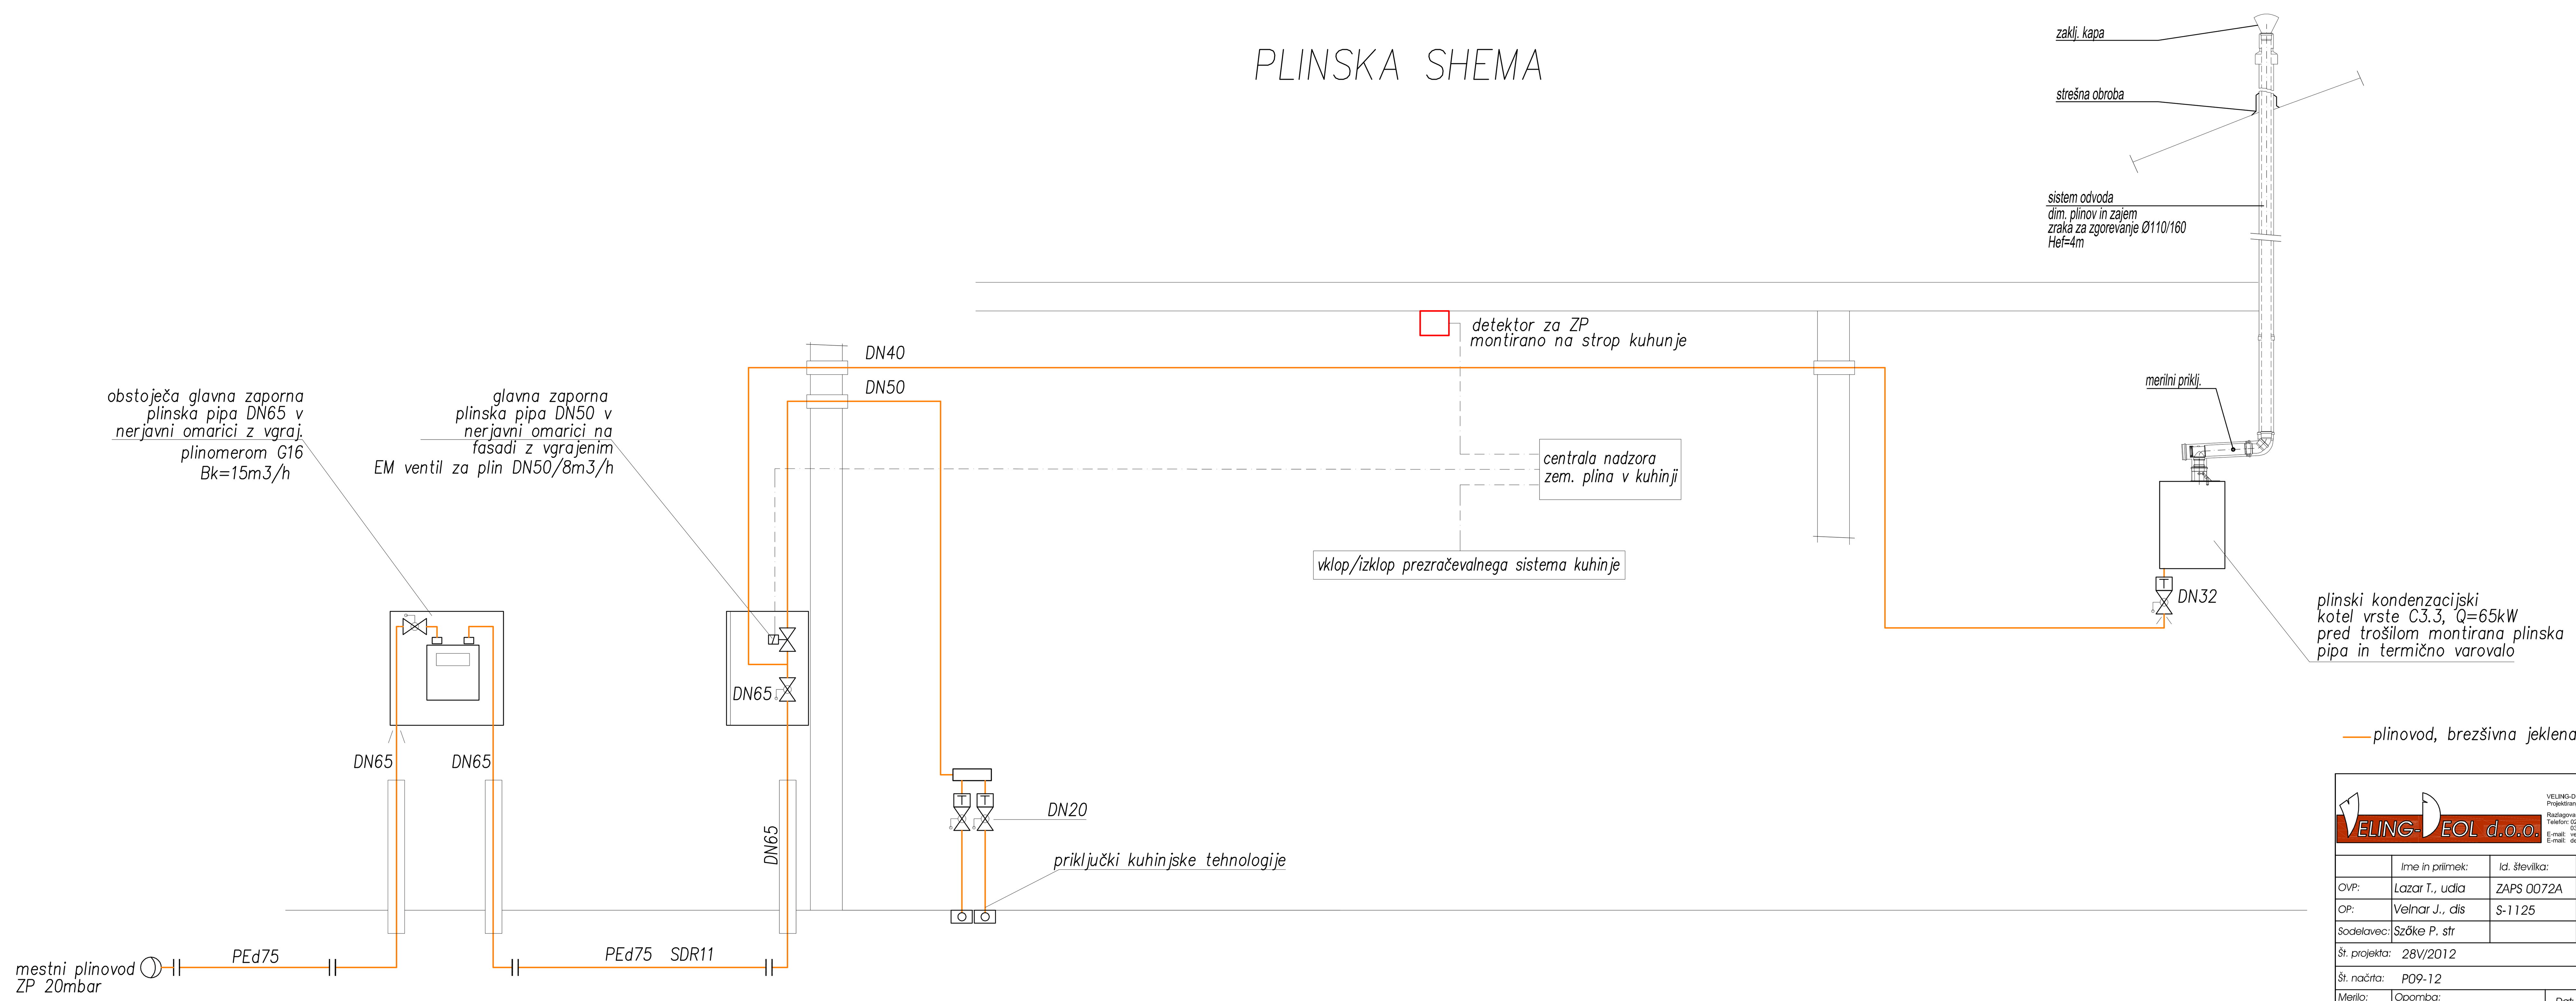

plinovod, brezšivna jeklena cev obarvana po RAL 1021

VELING-DEOL d.o.o. — VELING-DEOL Projektiranje in energetski inženiring d.o.o. Razlagova 46, 9000 Murska Sobota Telefon: 02/5661122; 02/5781138 031-773-305, 031-695-112 E-mail: veling@siol.net E-mail: deol@siol.net			
	Ime in priimek:	Id. številka:	Podpis:
OVP:	Lazar T., udia	ZAPS 0072A	
OP:	Velnar J., dis	S-1125	
Sodelavec:	Szőke P. str		
Št. projekta:	28V/2012		
Št. načrta:	P09-12		
Merilo: 1:X	Opomba:	Datum: apr. 2013	Risba št.: 15

Investitor:
OBČINA MURSKA SOBOTA
KARDOŠEVA 2, MURSKA SOBOTA

Objekt:
NOVOGRADNJA OTROŠKEGA VRTCA "GOZDIČEK"

Vrsta načrta:
Načrt strojnih instalacij in strojne opreme

Vrsta projektne dokumentacije:
PROJEKT ZA IZVEDBO

Vsebina risbe:
PLINSKA SHEMA