


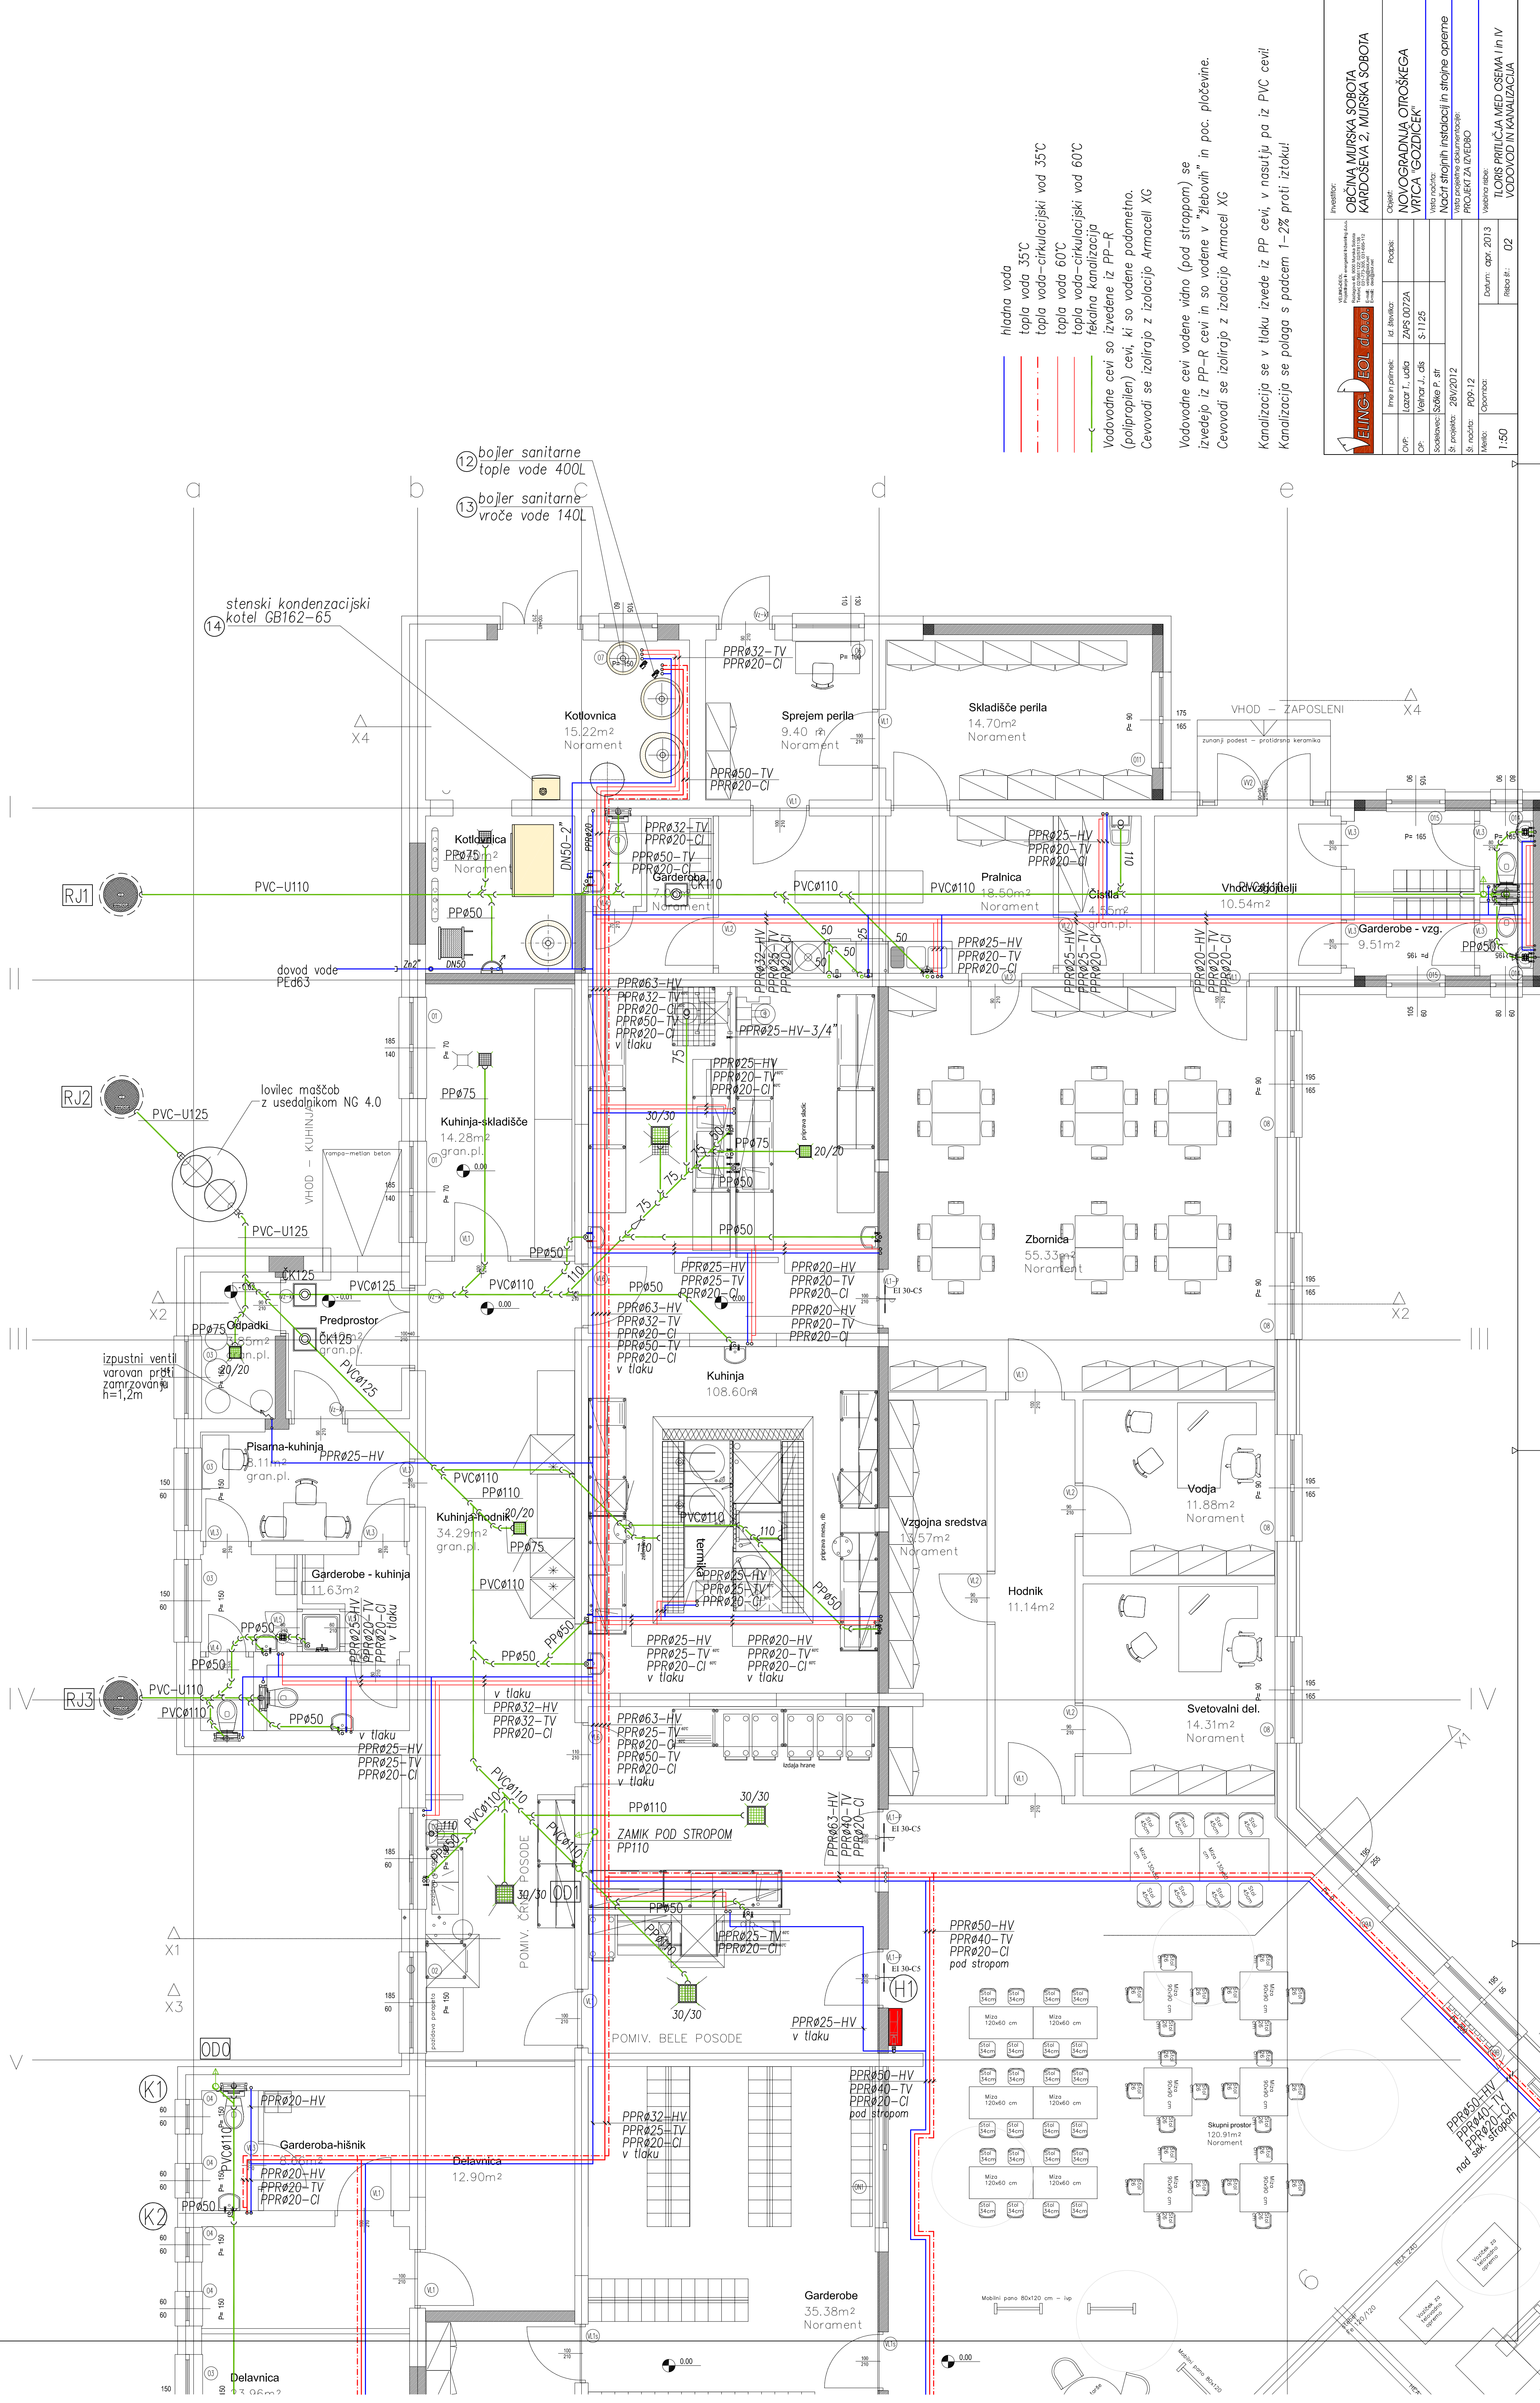

	VELEING-DEOL d.o.o. posrednik za izvedbo del Razpisno mesto: 10000 Murska Sobota Razpisna št.: 2013/022, 2013/023, 2013/024, 2013/025 E-mail: info@veleing-deol.si E-mail: izvedba@veleing-deol.si		Prejemnik:
			OBČINA MURSKA SOBOTA KARDOVA 2, MURSKA SOBOTA
Ime in priimek:	Kd. številka:	Podpis:	Opomba:
OWP: Lazar T., udele	ZAPS 00722A		NOVOGRADNJA OTROŠKEGA VRTCA "GOZDICEK"
OP: Vechar J., str	S-1725		
OP: Škofec P., str			Vrsta računa: Račun strojnih inštalacij in strojne opreme
Sr. predloga: 28/2012			Vrsta projekta in vrsta dela: izvedba: Projekt za izvedbo
Sr. računa:	P09-12		
Mesto:	Opomba:		Vsakobna riba: TLORIS PRITUČILCA MED OSEMA I in IV VODOVOD IN KANALIZACIJA
1-50			
		Datum, apr. 2013	
		Izrač. št.: 02	