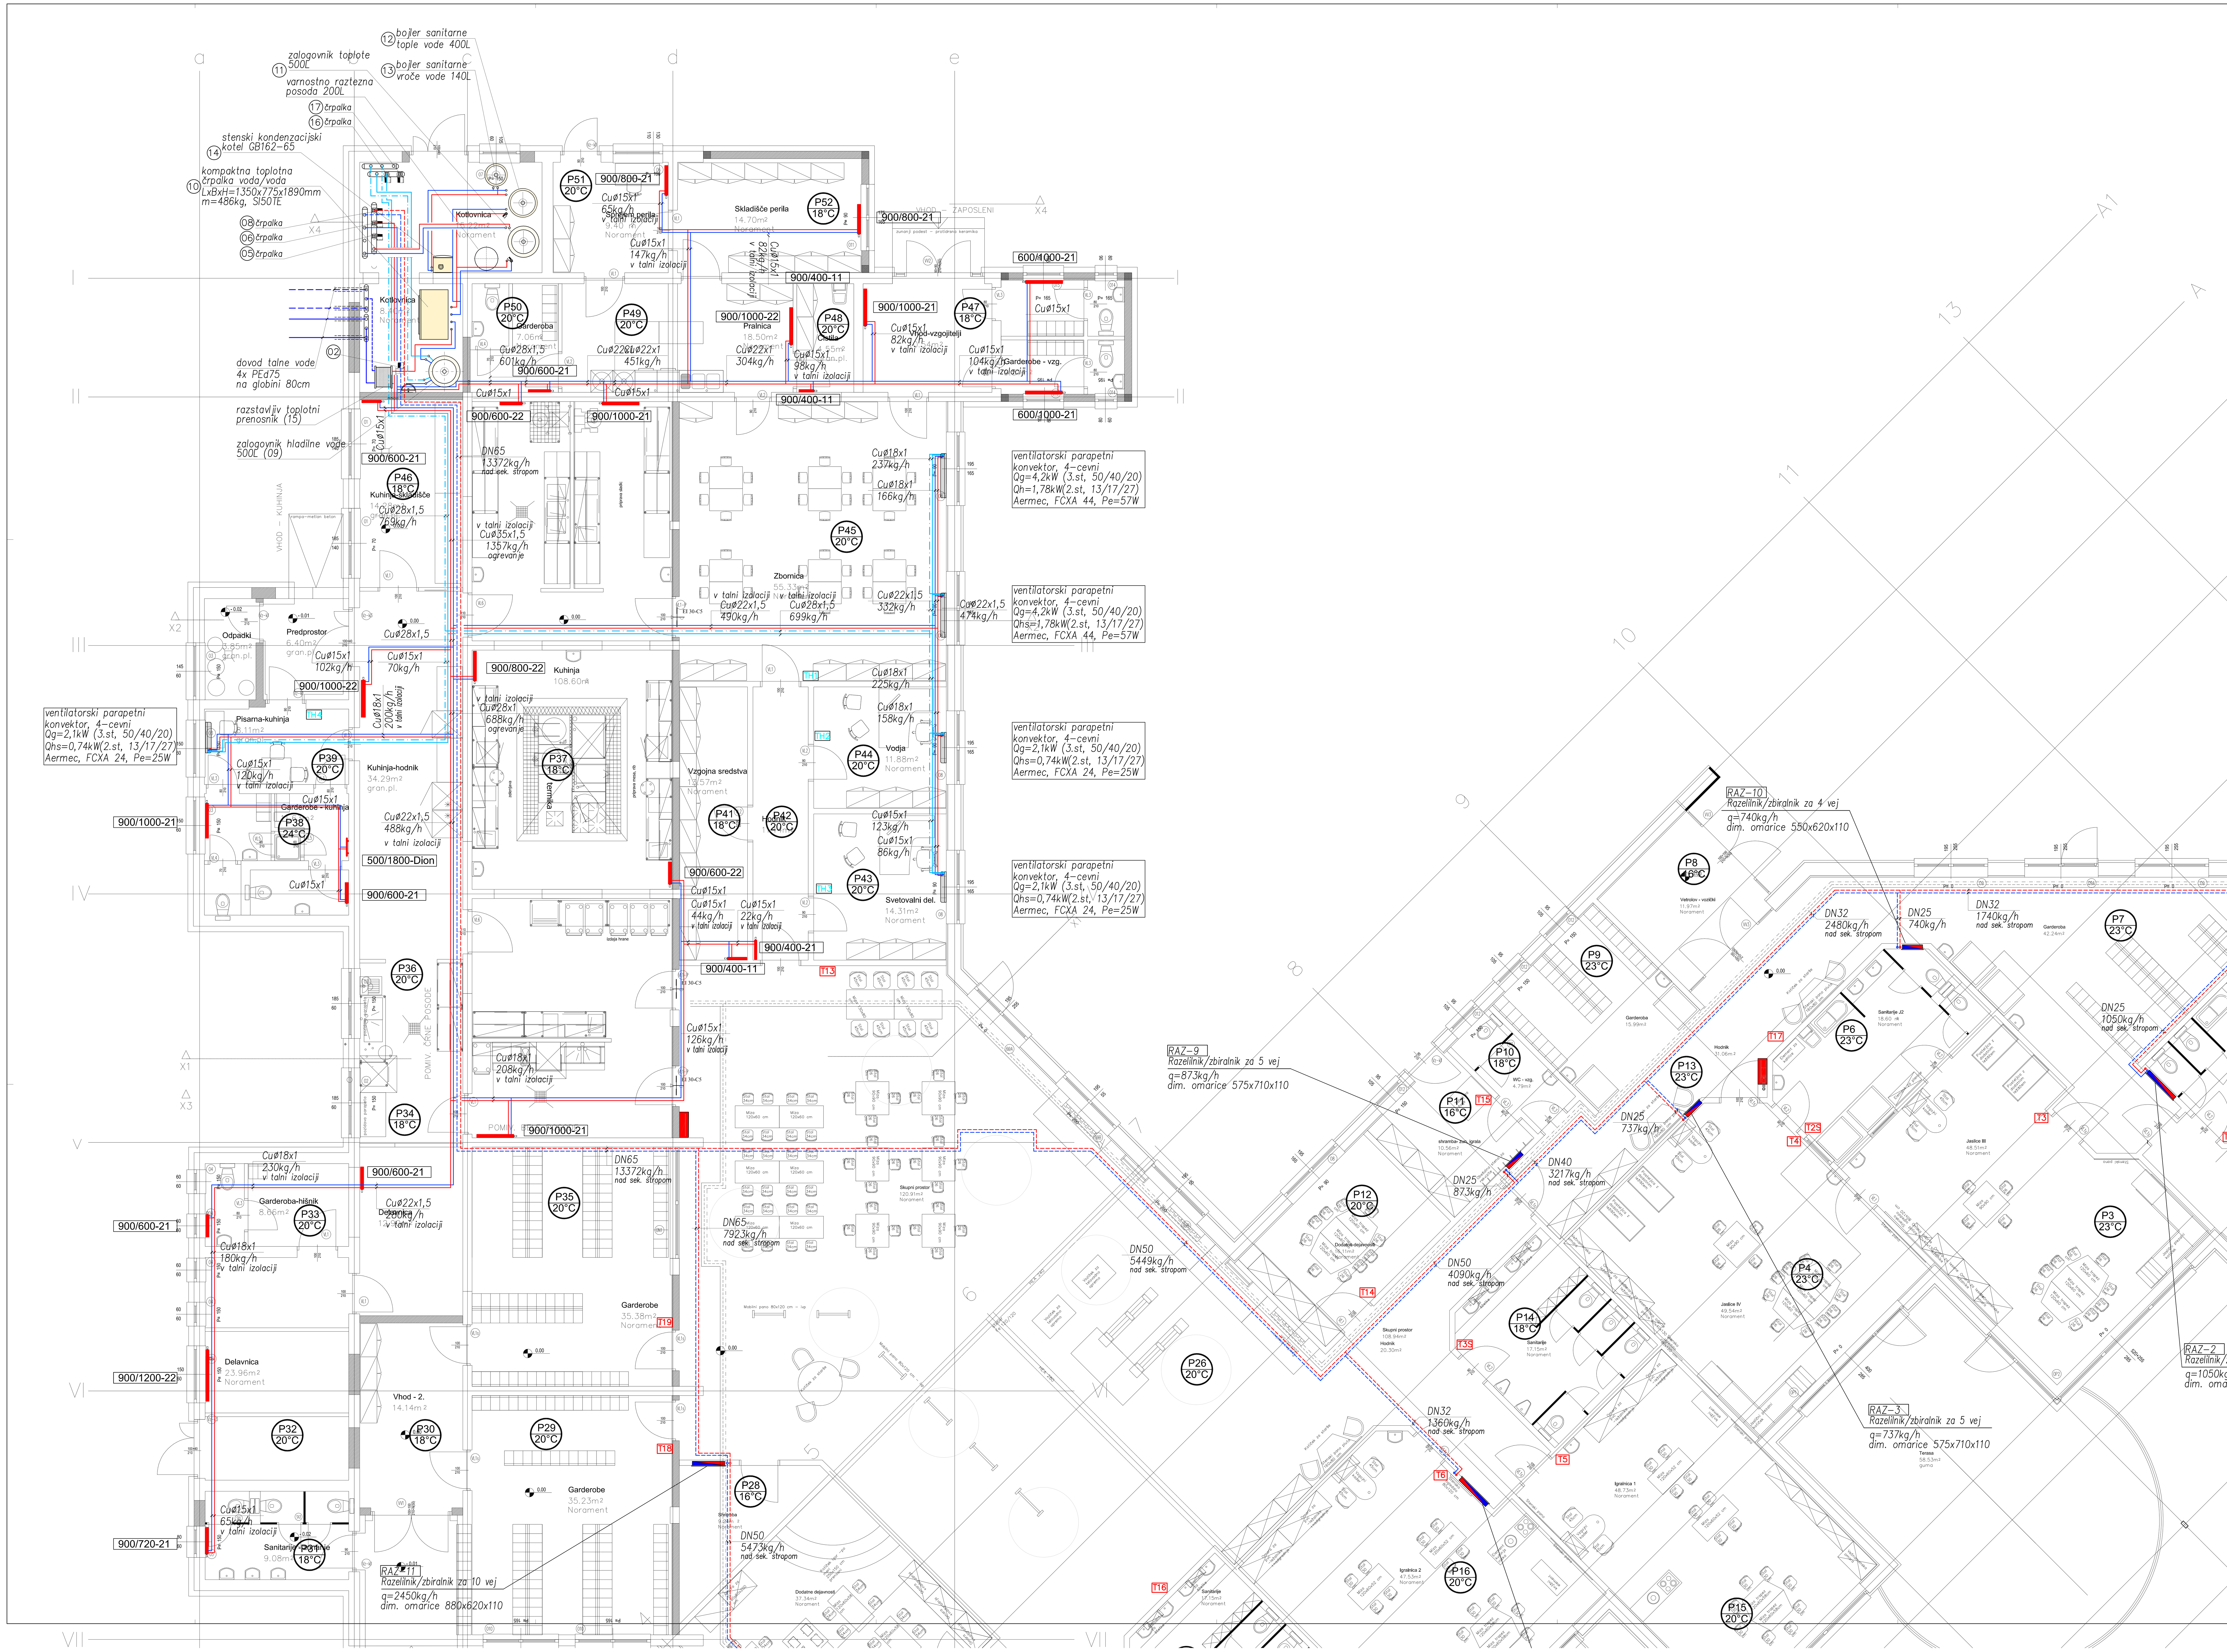

Tabela električnih in regulacijskih povezav posameznih prostorov talnega ogrevanja			
termostat	oznaka prostora	vezano na omarico talnega ogrevanja	število vej v prostor
T1	Jaslice I	RAZ-1	2 - 5 (4 veje)
T2	Jaslice II	RAZ-2	5 - 8 (4 veje)
T3	Jaslice III	RAZ-2	1 - 4 (4 veje)
T4	Jaslice IV	RAZ-3	2 - 5 (4 veje)
T5	Igralnica 1	RAZ-4	1 - 4 (4 veje)
T6	Igralnica 2	RAZ-4	6 - 9 (4 veje)
T7	Igralnica 3	RAZ-5	1 - 4 (4 veje)
T8	Igralnica 4	RAZ-5	6 - 9 (4 veje)
T9	Igralnica 5	RAZ-6	1 - 4 (4 veje)
T10	Igralnica 6	RAZ-6	6 - 9 (4 veje)
T11	Razvojni oddelek	RAZ-7	3- 6 (4 veje)
T12	Dodatne dejavnosti	RAZ-8	7 - 8 (2 veji)
T13	Skupni prostor	RAZ-11	6 - 10 (5 vej)
	Skupni prostor	RAZ-8	4 - 6 (3 veji)
T14	Dodatne dejavnosti	RAZ-9	5 (1 veja)
T15	Shramba zu. igr.	RAZ-9	3 (1 veja)
T16	Hodnik	RAZ-6	10 (1 veja)
	Hodnik	RAZ-8	1 - 3 (3 veje)
	Hodnik	RAZ-9	2 (1 veja)
T17	Hodnik	RAZ-9	4 -5 (2 veji)
	Hodnik	RAZ-10	2 - 4 (3 veje)
T18	Gargerobe	RAZ-11	1 in 3 (2 veji)
T19	Gargerobe	RAZ-11	4 in 5 (2 veji)
T1S	Sanitarije J1	RAZ-1	1 (1 veja)
T2S	Sanitarije J2	RAZ-3	5 (1 veja)
T3S	Sanitarije	RAZ-4	5 (1 veja)
T4S	Sanitarije	RAZ-5	5 (1 veja)
T5S	Sanitarije	RAZ-6	5 (1 veja)
T6S	WC razvojni odd.	RAZ-7	2 (1 veja)

Tx prostorski termostat na h=1,4m od tal
cevovod ogrevanja, povratek, bakrene cevi, izolirano, vodeno podometno
cevovod ogrevanja, predtok, bakrene cevi, izolirano, vodeno podometno
cevovod talnega ogrevanja, povratek, kot Geberit Press, zunaj pocinkano, izolirano
cevovod talnega ogrevanja, predtok, kot Geberit Press, zunaj pocinkano, izolirano
cevovod hlajenja, povratek, bakrene cevi, izolirano, vodeno podometno
cevovod hlajenja, predtok, bakrene cevi, izolirano, vodeno podometno

VELING-DEOL d.o.o.
VELING-DEOL Projektiranje in energetski inženiring d.o.o.
Razlagova 46, 9000 Murska Sobota
Telefon: 02/5661122; 02/5781138 031-773-305, 031-695-112
E-mail: veling@siol.net
E-mail: deol@siol.net

Investitor: OBČINA MURSKA SOBOTA KARDOŠEVA 2, MURSKA SOBOTA

	Ime in priimek:	Id. številka:	Podpis:
OVP:	Lazar T., udia	ZAPS 0072A	
OP:	Velnar J., dis	S-1125	
Sodelavec:	Szőke P. str		

Objekt: NOVOGRADNJA OTROŠKEGA VRTCA "GOZDIČEK"
Vrsta načrta: Načrt strojnih instalacij in strojne opreme
Vrsta projektne dokumentacije: PROJEKT ZA IZVEDBO
Št. projekta: 28V/2012
Št. načrta: P09-12
Merilo: 1:50
Opomba:
Datum: apr. 2013
Risba št.: 05
Vsebina risbe: TLORIS PRITLIČJA MED OSEMA I in VII OGREVANJE/POHLAJEVANJE