


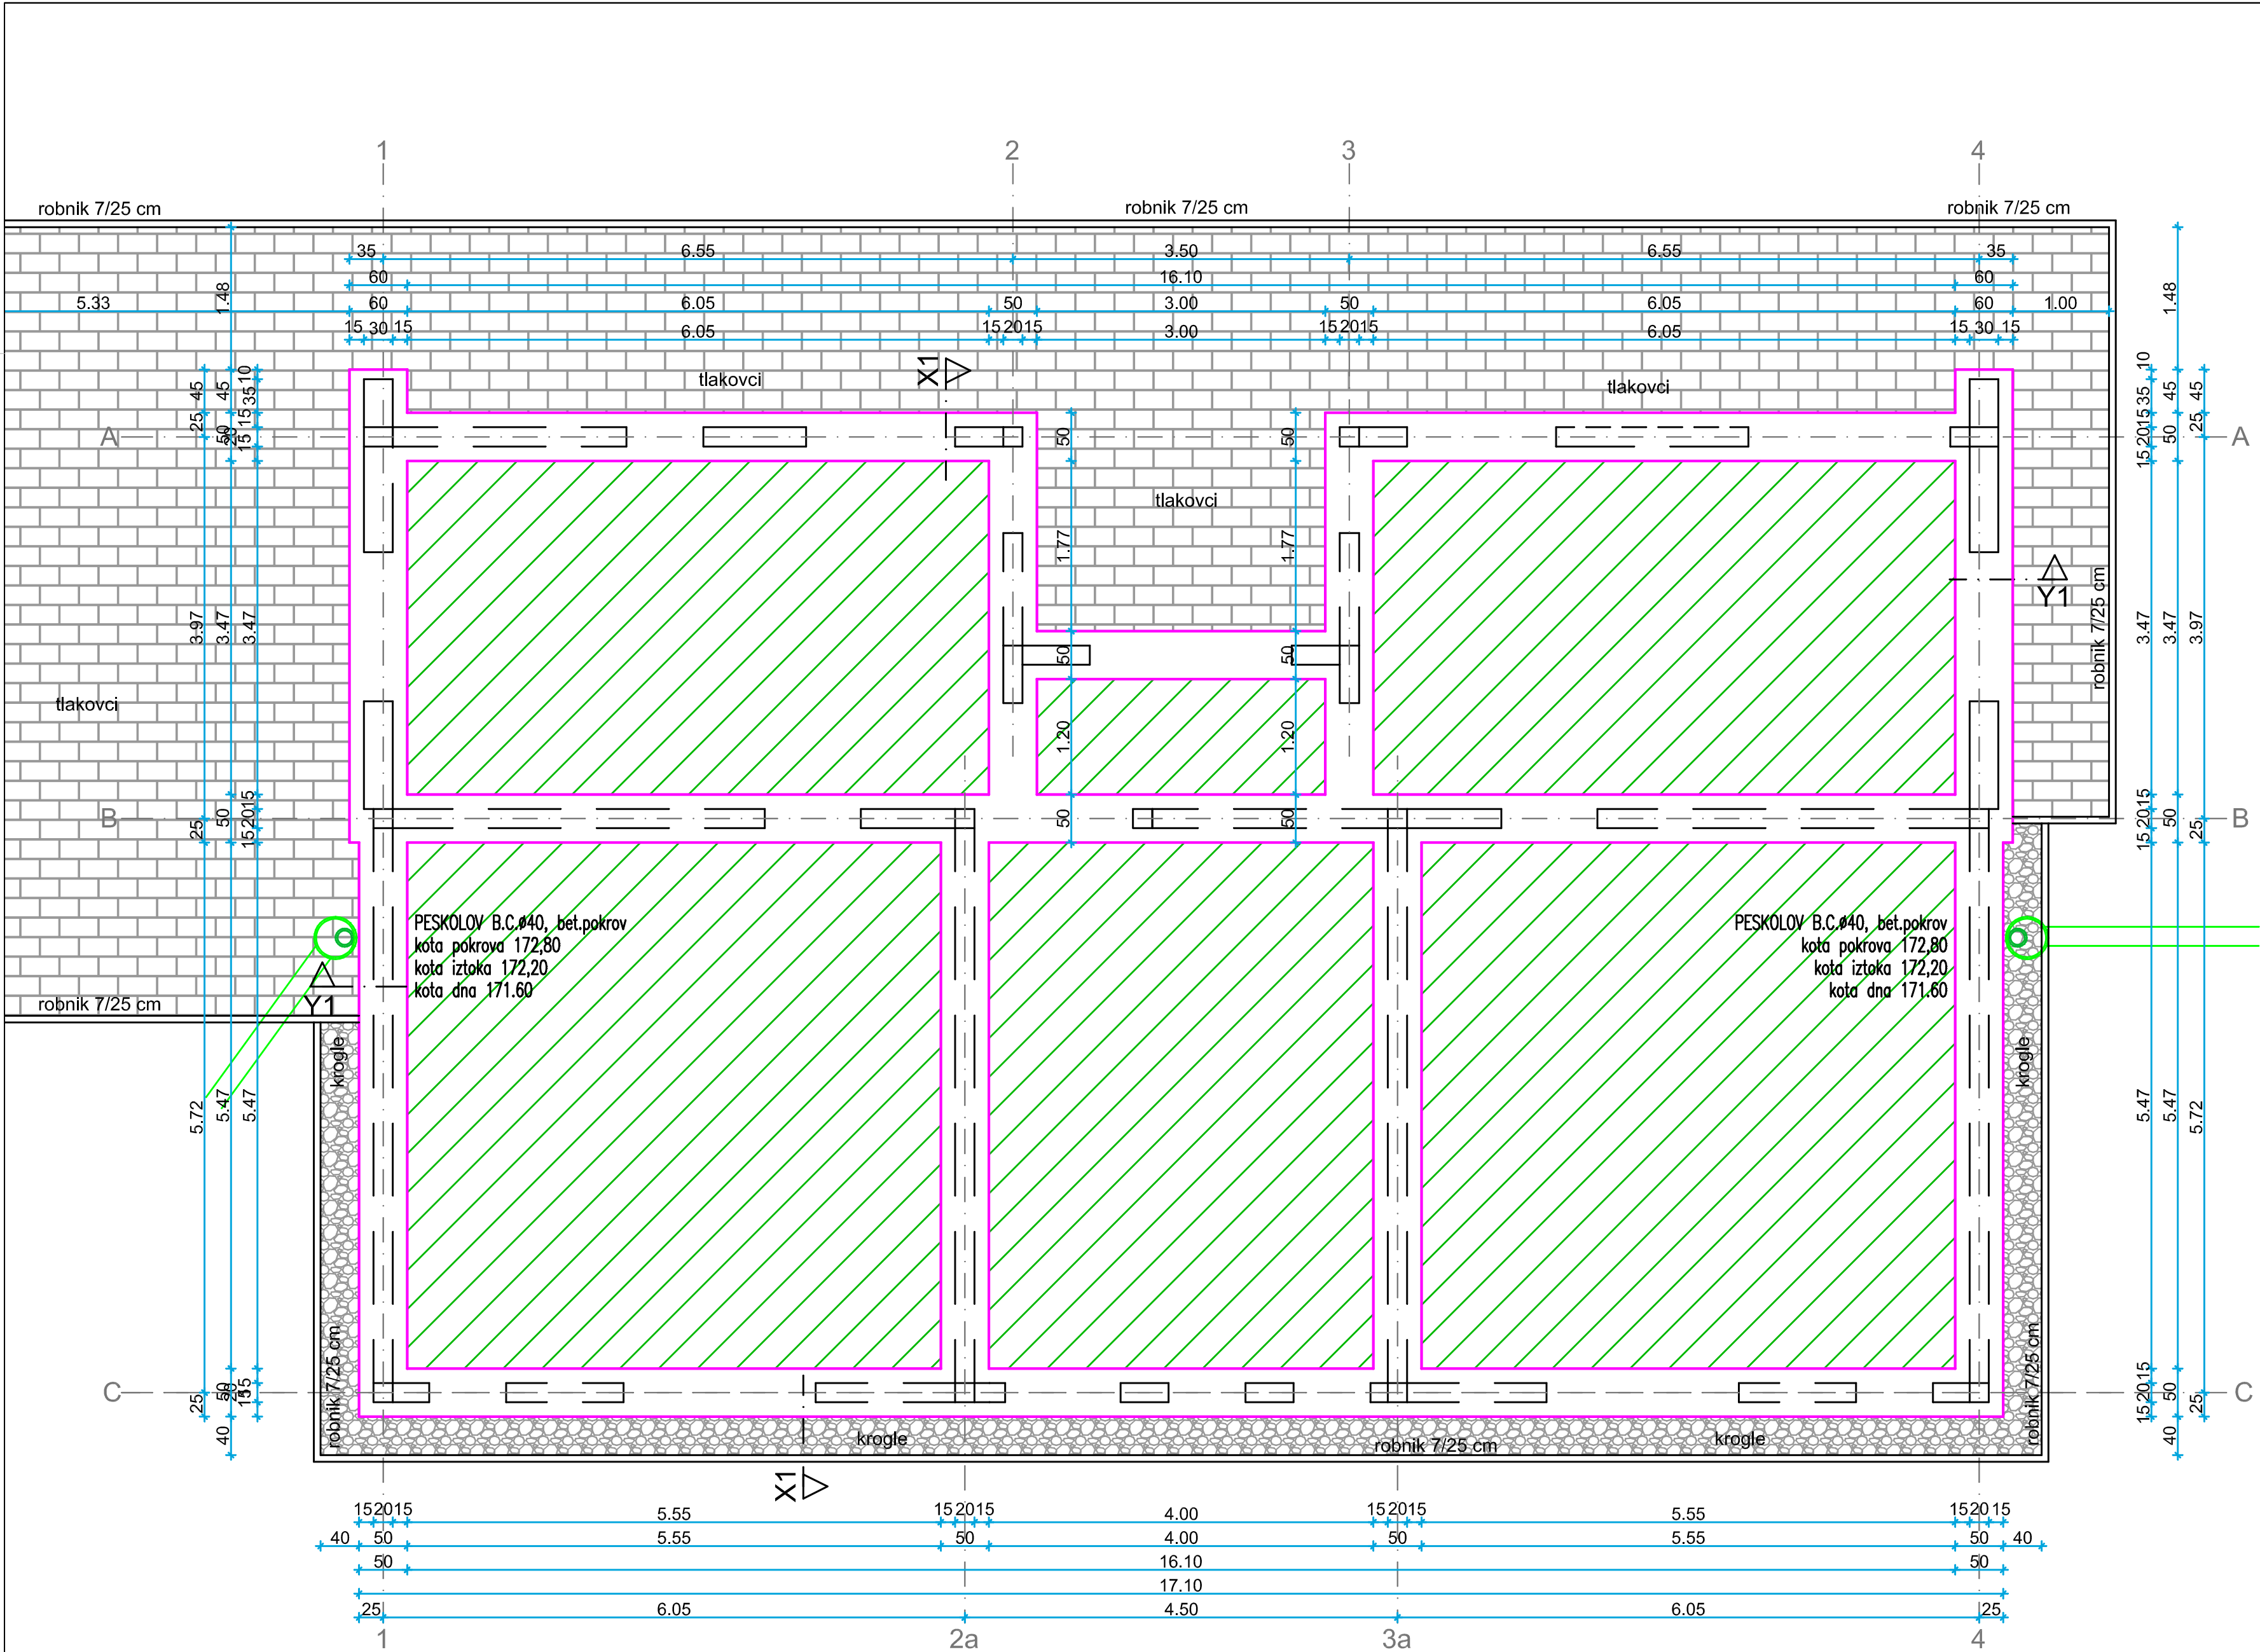

Občina: Murska Sobota
k.o.: Černelavci
p.št.: 1678/4

±0,00 = 190,00

LEGENDA

opeka - nosilno

armirani beton

izolacija

INVESTITOR :

MO MURSKA SOBOTA

KARDOŠEVA 2, 9000 MURSKA SOBOTA

OBJEKT :

SLAČILNICE ŠRC PUŠČA

NAČRT :

TLORIS TEMELJEV

VRSTA PROJEKTA :

1 - ARHITEKTURA

FAZA PROJEKTA :

PZR

MERILO :

1:50

ODGOVORNI VODJA PROJEKTA :

TOMAŽ LAZAR UNIV.DIPL.INŽ.ARH.

ODGOVORNI PROJEKTANT FAZE :

TOMAŽ LAZAR UNIV.DIPL.INŽ.ARH.

SODELAVCI :

BRIGITA LAZAR GRADB. TEHN.

ANDREJ LAZAR UNIV.DIPL.GOSP.INŽ.GR.

ŠT. NAČRTA :

P 19-16-A

DATUM :

JULIJ 2016

ŠTEVILKA LISTA :

1

PROJEKTIVNI BIRO LAZAR D.O.O.

LENDAVSKA 57A, 9000 MURSKA SOBOTA, SLOVENIJA

TEL.02/522 15 70 FAX.02/522 15 71 INFO@BIRO-LAZAR.SI WWW.BIRO-LAZAR.SI