


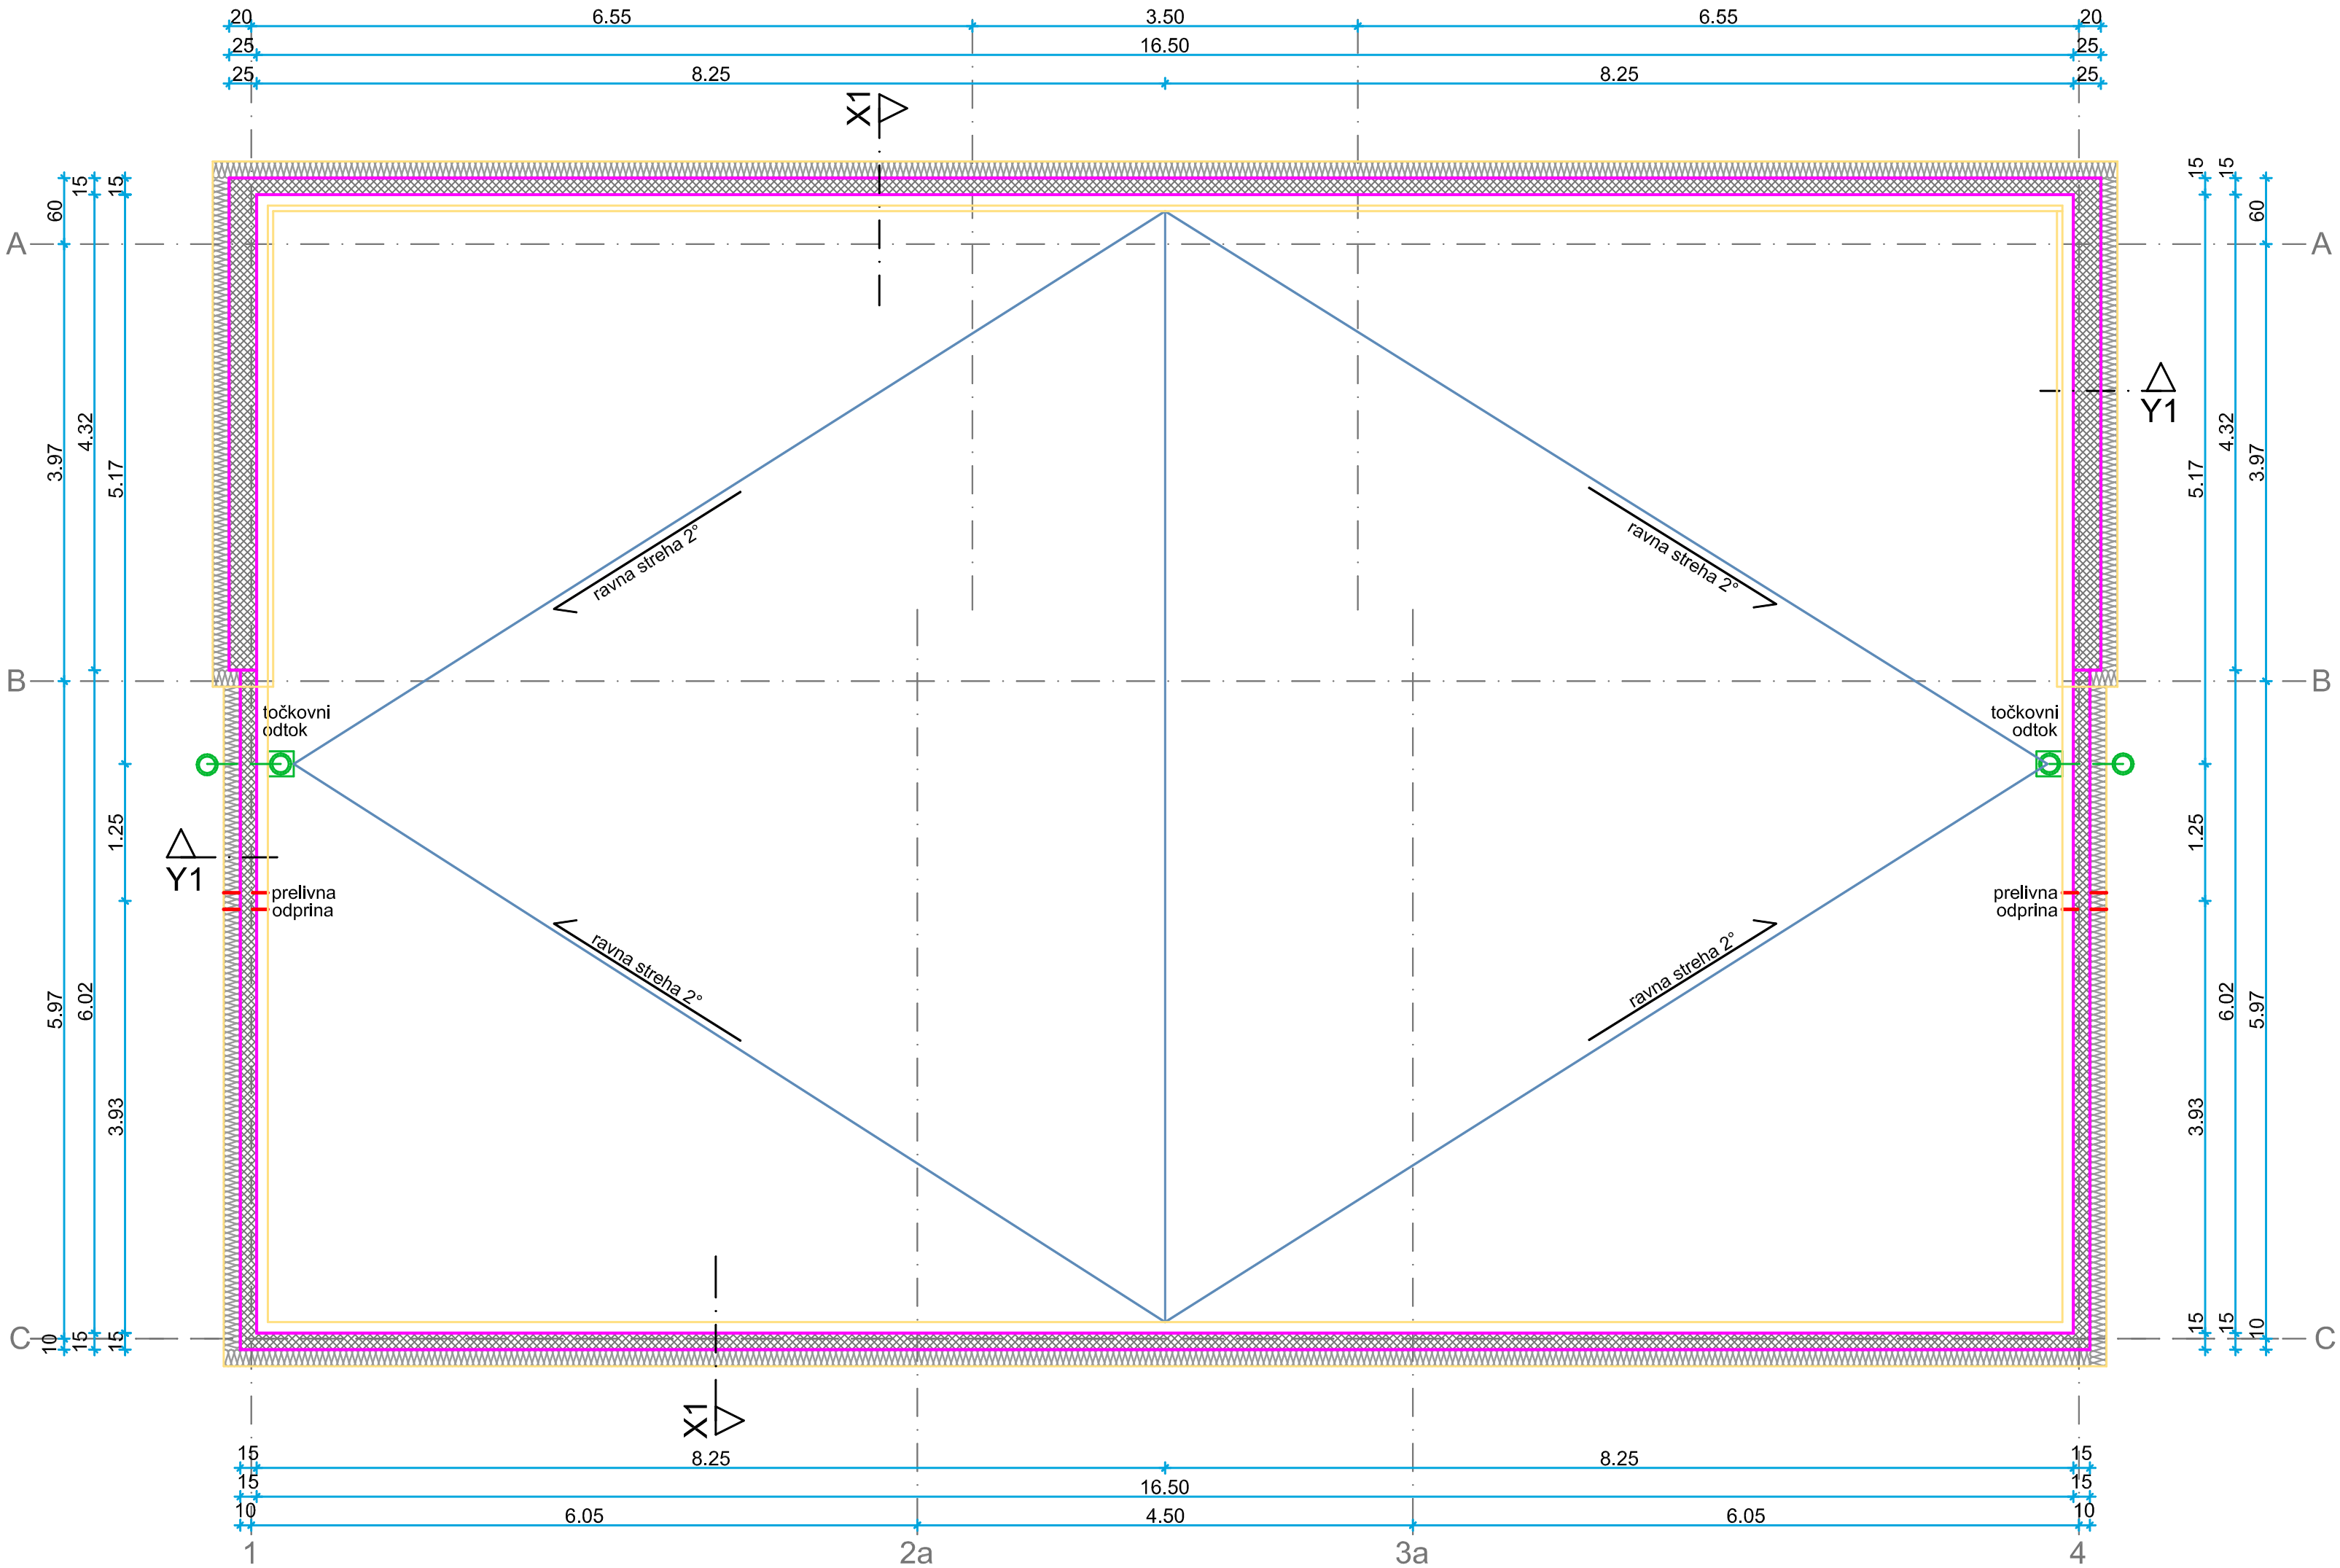

Občina: Murska Sobota k.o.: Černelavci p.št.: 1678/4			±0,00 = 190,00		
LEGENDA opeka - nosilno armirani beton izolacija					
			PROJEKTIVNI BIRO LAZAR D.O.O. LEDAVSKA 57A, 9000 MURSKA SOBOTA, SLOVENIJA TEL.02/522 15 70 FAX.02/522 15 71 INFO@BIRO-LAZAR.SI WWW.BIRO-LAZAR.SI		
INVESTITOR :		ODGOVORNI VODJA PROJEKTA :			
KARDOŠEVA 2, 9000 MURSKA SOBOTA		TOMAŽ LAZAR UNIV.DIPL.INŽ.ARH.			
OBJEKT :		ODGOVORNI PROJEKTANT FAZE :			
SLAČILNICE ŠRC PUŠČA		TOMAŽ LAZAR UNIV.DIPL.INŽ.ARH.			
NAČRT :		SODELAVCI :			
TLORIS STREHE		BRIGITA LAZAR GRADB. TEHN. ANDREJ LAZAR UNIV.DIPL.GOSP.INŽ.GR.			
VRSTA PROJEKTA :	FAZA PROJEKTA :	MERILO :	ŠT. NAČRTA :	DATUM :	ŠTEVILKA LISTA :
1- ARHITEKTURA	PZR	1:50	P19-16-A	JULIJ 2016	3