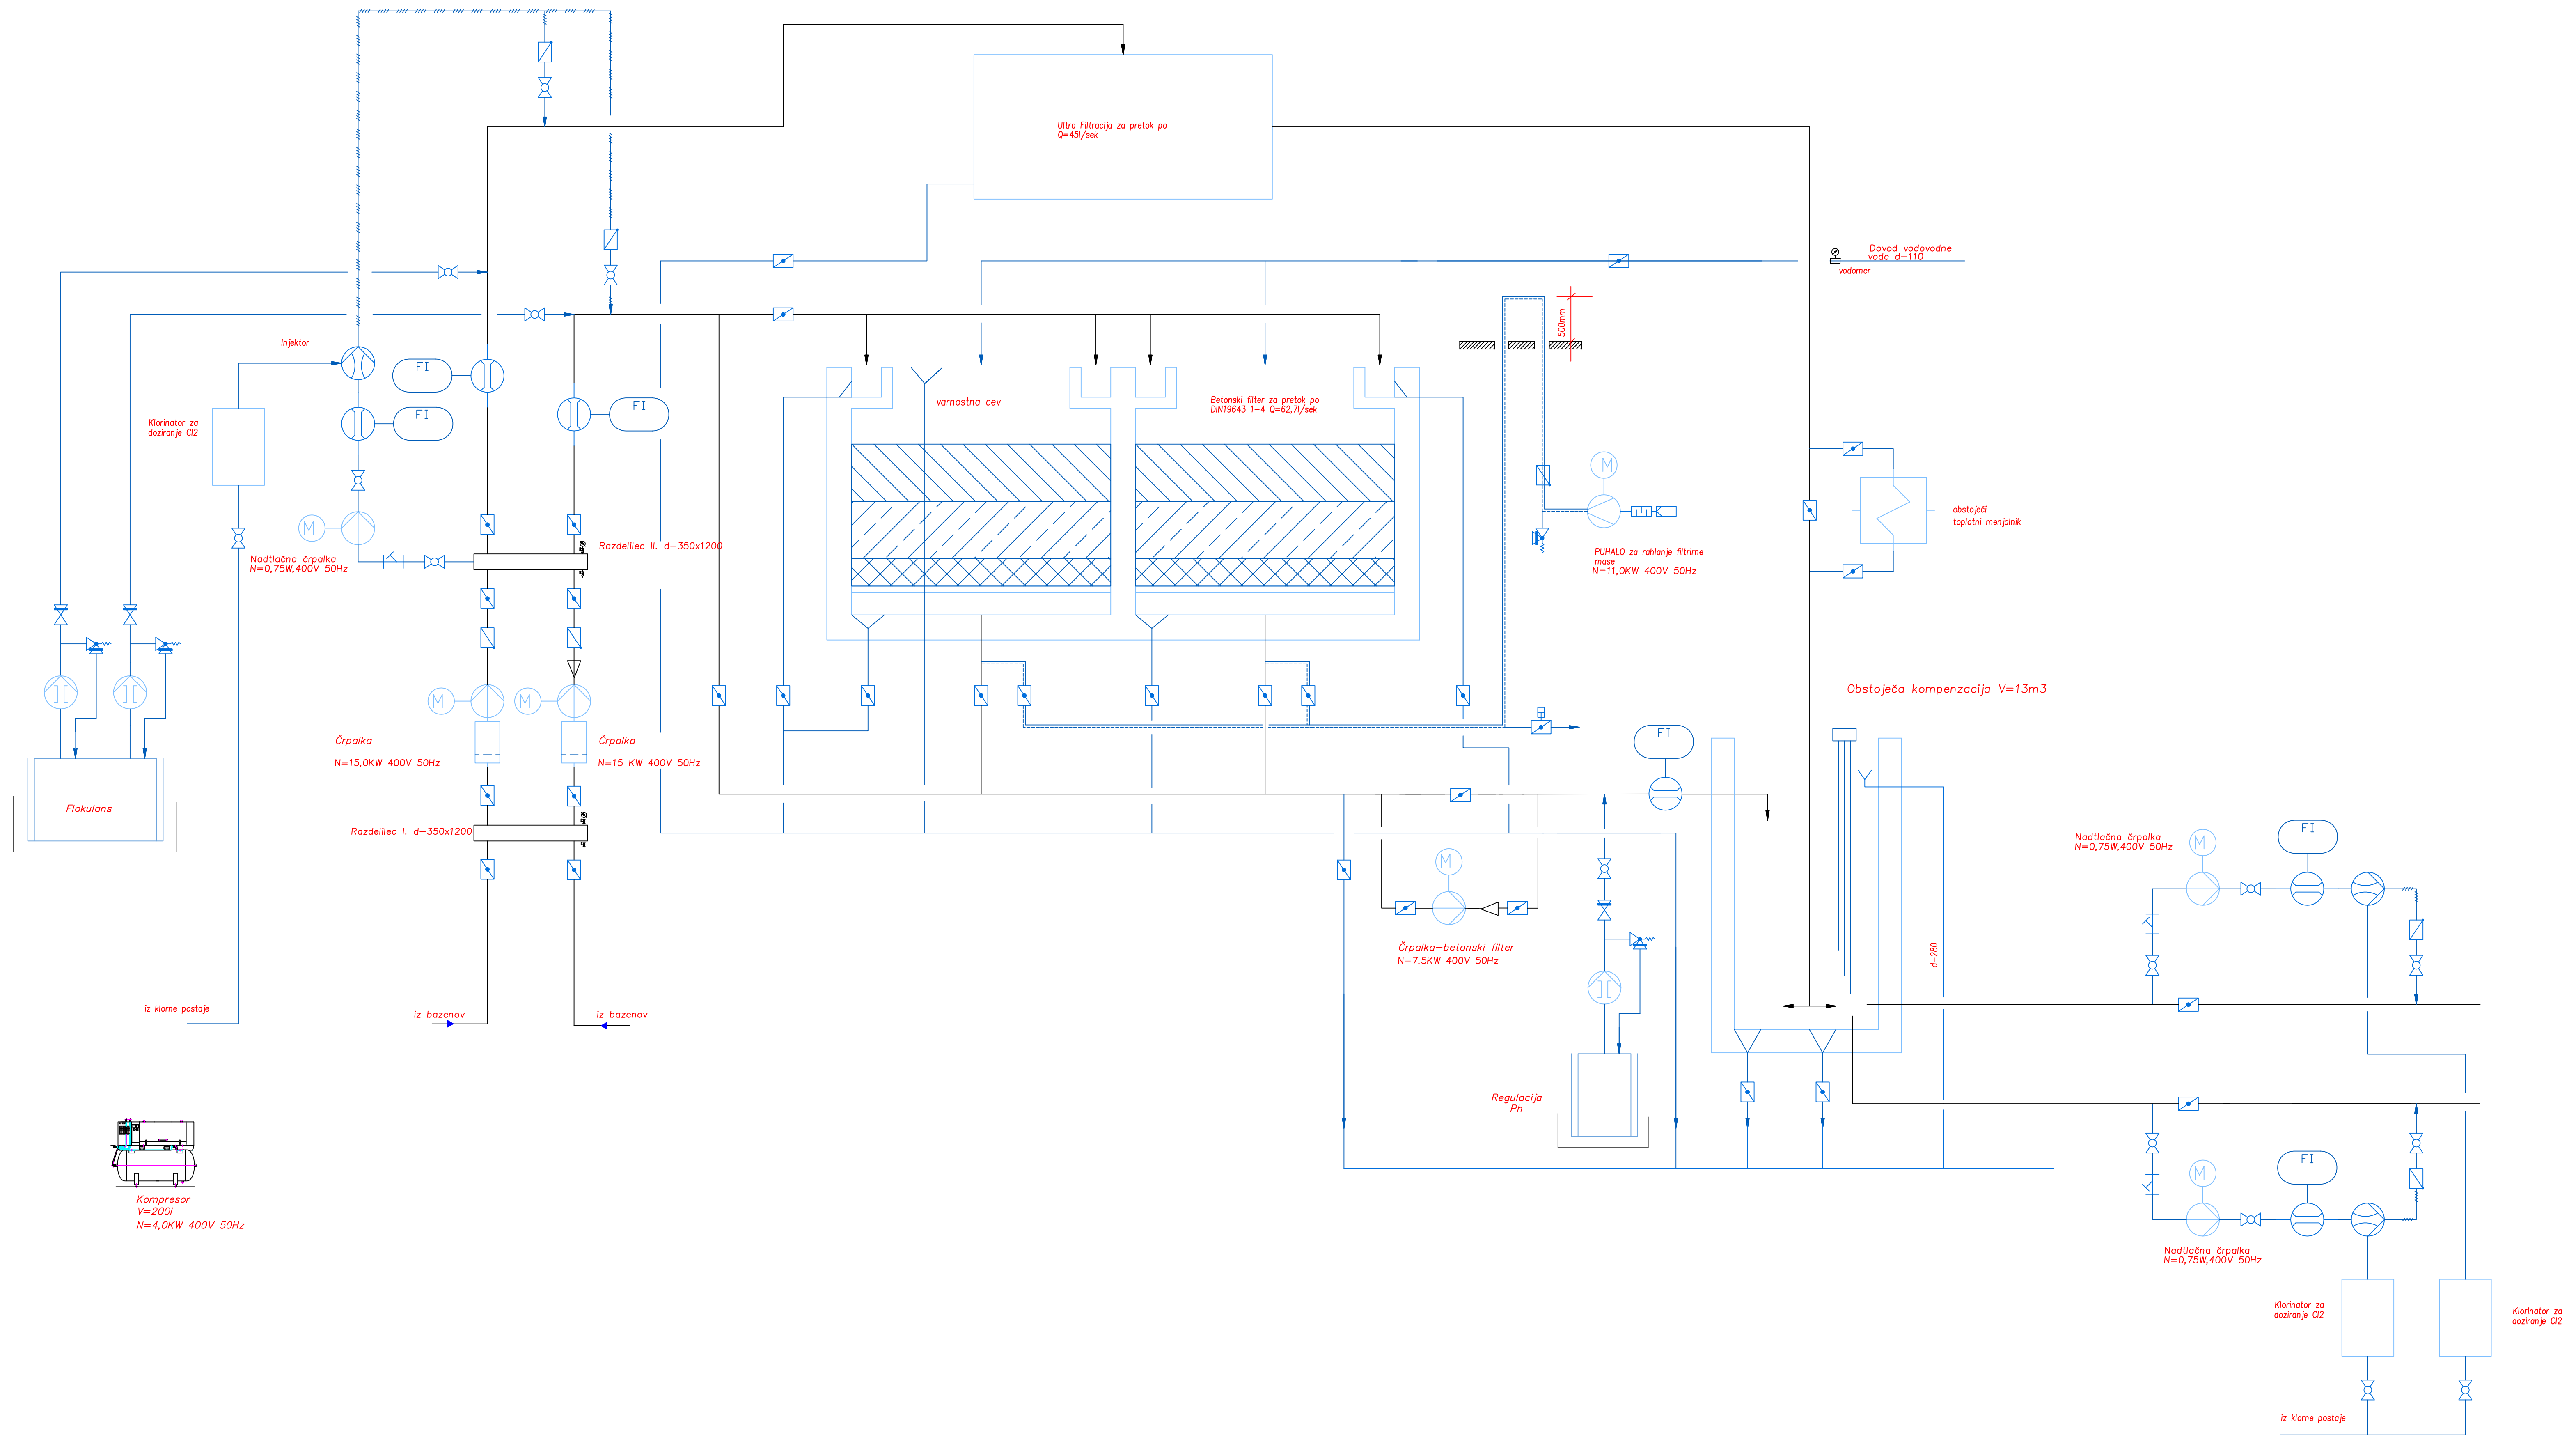


Kompressor
V=200l
N=4,0KW 400V 50Hz

Naročnik/investitor	Mestna občina Murska Sobota Kardoševa ulica 2, 9000 Murska Sobota
Objekt	Zasnova sanacije odprtega kopališča v Murski Soboti
Vrsta projekta	PZR
Odg. vodja projekta	Blaž BEZJAK, univ.dipl.inž.str.
Odg. projektant	Blaž BEZJAK, univ.dipl.inž.str.
Vsebina risbe	Funkcionalna shema - bazeni
Št. načrta:	S-39/2011
Datum:	september 2012
Označba risbe	SH1
Št. mape	Merilo
	5