

B.3 PLANIMETRIA PIANO TERRA


±0.00 = +140.98 nmv

NOTA!
Tutte le dimensioni devono essere verificate in cantiere!
Tutte le modifiche devono essere concordate con l'architetto!

SUPERFICIE TOTALE DEL LOTTO	1910.00 m²
SUPERFICIE COPERTA DI PROGETTO	665.00 m²
SPAZIO APERTO	1245.00 m²
SUOLO LIBERO PERMEABILE	398.00 m²
AREE VERDI	398.00 m²
SUPERFICIE PAVIMENTATA	847.00 m²
PARETI VERDI O VERDE VERTICALE ESTERNO	88.00 m²
PARETI VERDI O VERDE VERTICALE INTERNO	235.00 m²

SUPERFICIE TOTALE DEL LOTTO	100 %
SUPERFICIE COPERTA DI PROGETTO	34.8 %
SUPERFICIE PAVIMENTATA	44.3 %
AREE VERDI	20.9 %

SRI index (SUPERFICIE PAVIMENTATA)	38-52
------------------------------------	-------

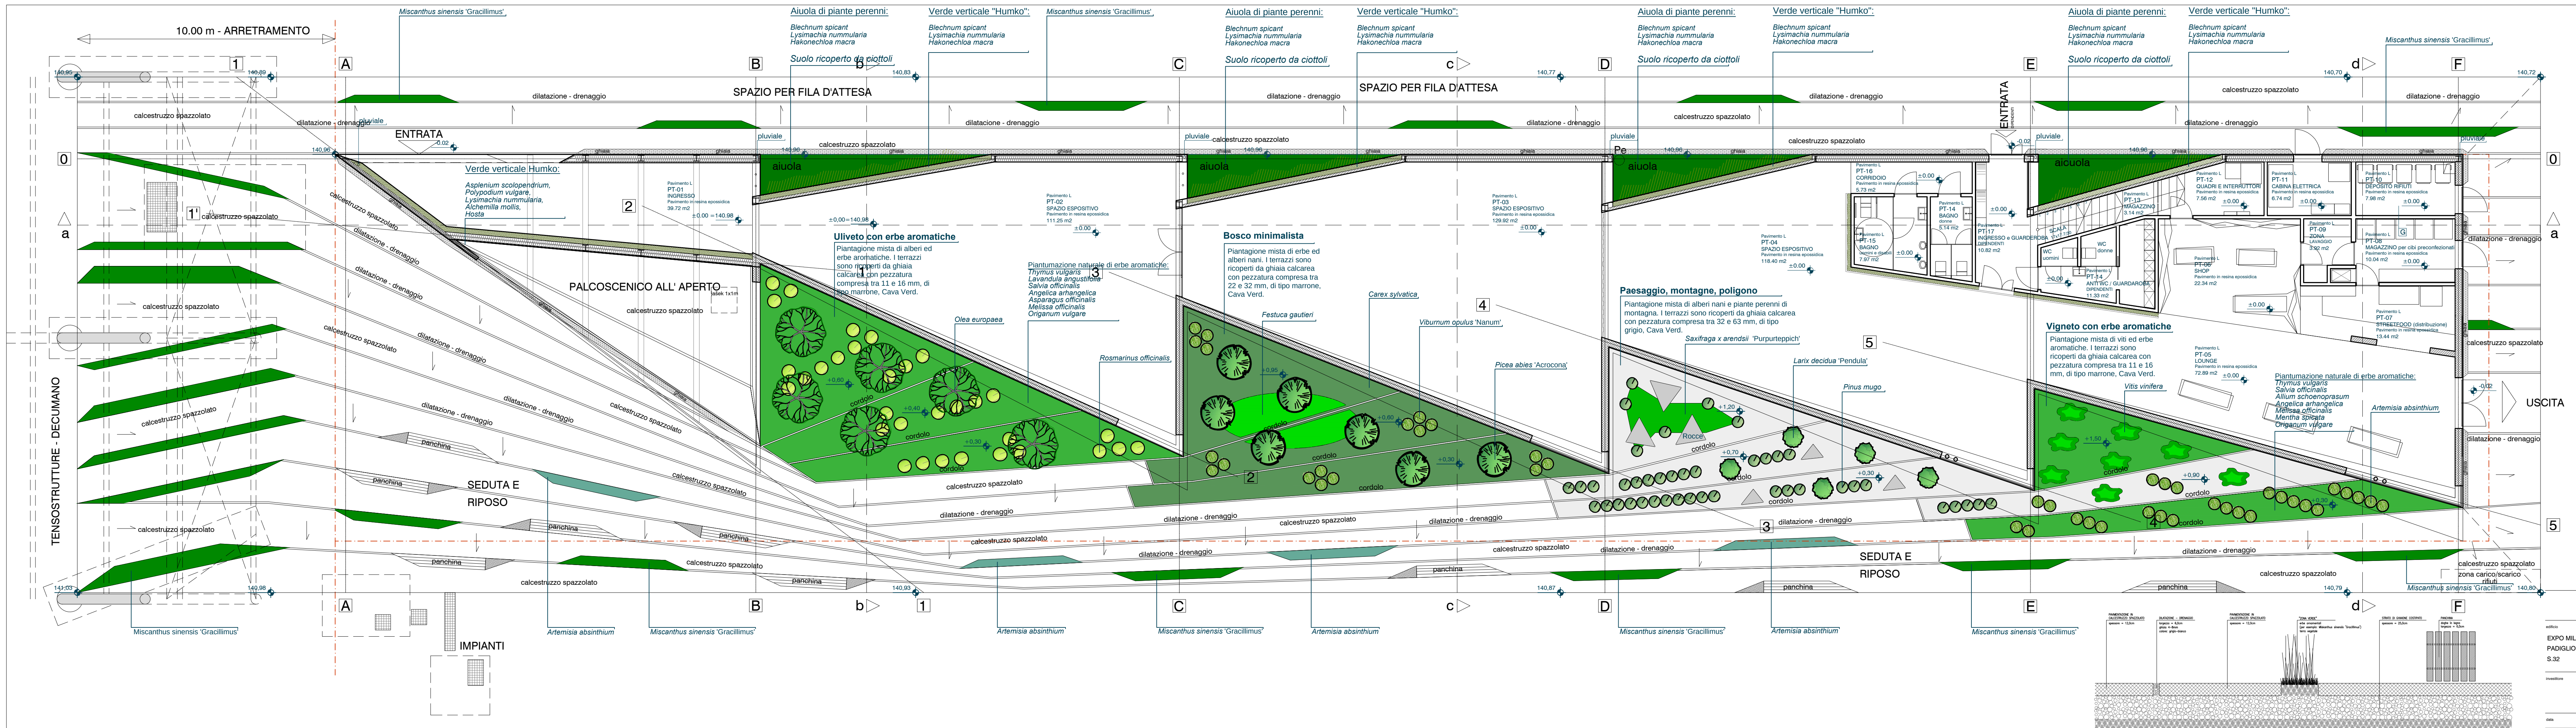

edificio	EXPO MILANO 2015	progettista abilitato	arch. Aleš Plešnicar
	PADIGLIONE SLOVENIA	progettista	Edvard Blažko, u.d.l.a ZAPS A-1498
	S.32	progettista	Marko Volk
		progettista	Nina Tešanović, m.i.a.
		progettista	Nejo Batistič, u.d.l.a.
		progettista	Samo Radinja, u.d.l.a.
investitore	SPIRIT Slovenija	progettista	COMUNICAZIONE DI INIZIO ATTIVITÀ
	Dimičeva ulica 13	progettista	EDILIZIA LIBERA - ELABORATO B.3
	1000 Ljubljana	progettista	PLANIMETRIA PIANO TERRA
		contenuto	M1:100
		scala	03
data	Agosto 2014	lavoro n.	