


B.5 PLANIMETRIA - PIANO COPERTURA

±0.00 = +140.98 nmv

NOTA!
Tutte le dimensioni devono essere verificate in cantiere!
Tutte le modifiche devono essere concordate con l'architetto!

C 01 inclinazione 10°	103.49 m²
C 02 inclinazione 9°	146.20 m²
C 03 inclinazione 7°	164.59 m²
C 04 inclinazione 6°	182.80 m²
C 05 inclinazione 5°	174.32 m²
C 06 (impianti)	25.85 m²
SUPERFICIE (COPERTURA)	797.25 m²

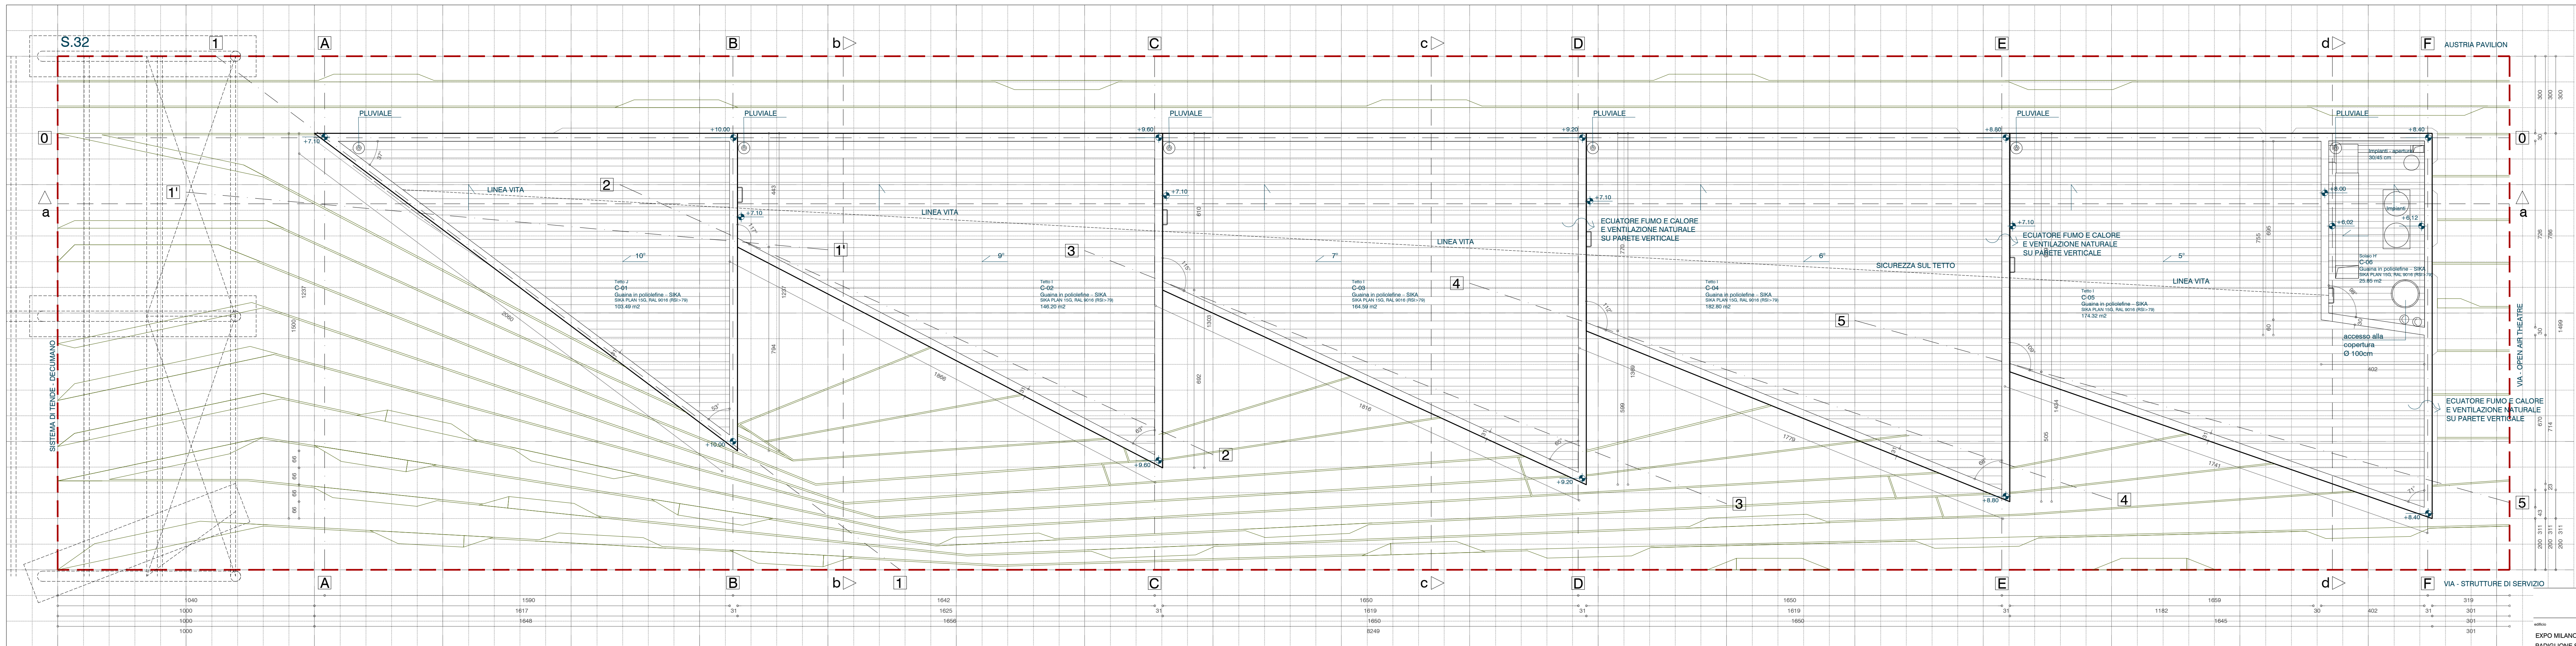

edificio
EXPO MILANO 2015
PADIGLIONE SLOVENIA
S.32

investitore
SPIRIT Slovenia
Dimičeva ulica 13
1000 Ljubljana

data
Agosto 2014

progettista abilitato

arch. Aleš Plešnicar
Edvard Blažko, u.d.i.a ZAPS A-1498
Marko Volk
Nina Tolanović, m.i.a.
Nejc Batistič, u.d.i.a.

progettista

Samo Radinja, u.d.i.a.
COMUNICAZIONE DI INIZIO ATTIVITÀ
EDILIZIA LIBERA - ELABORATO B.5
PIANTA COPERTURA

scala
M1:100

avviso n.
08