


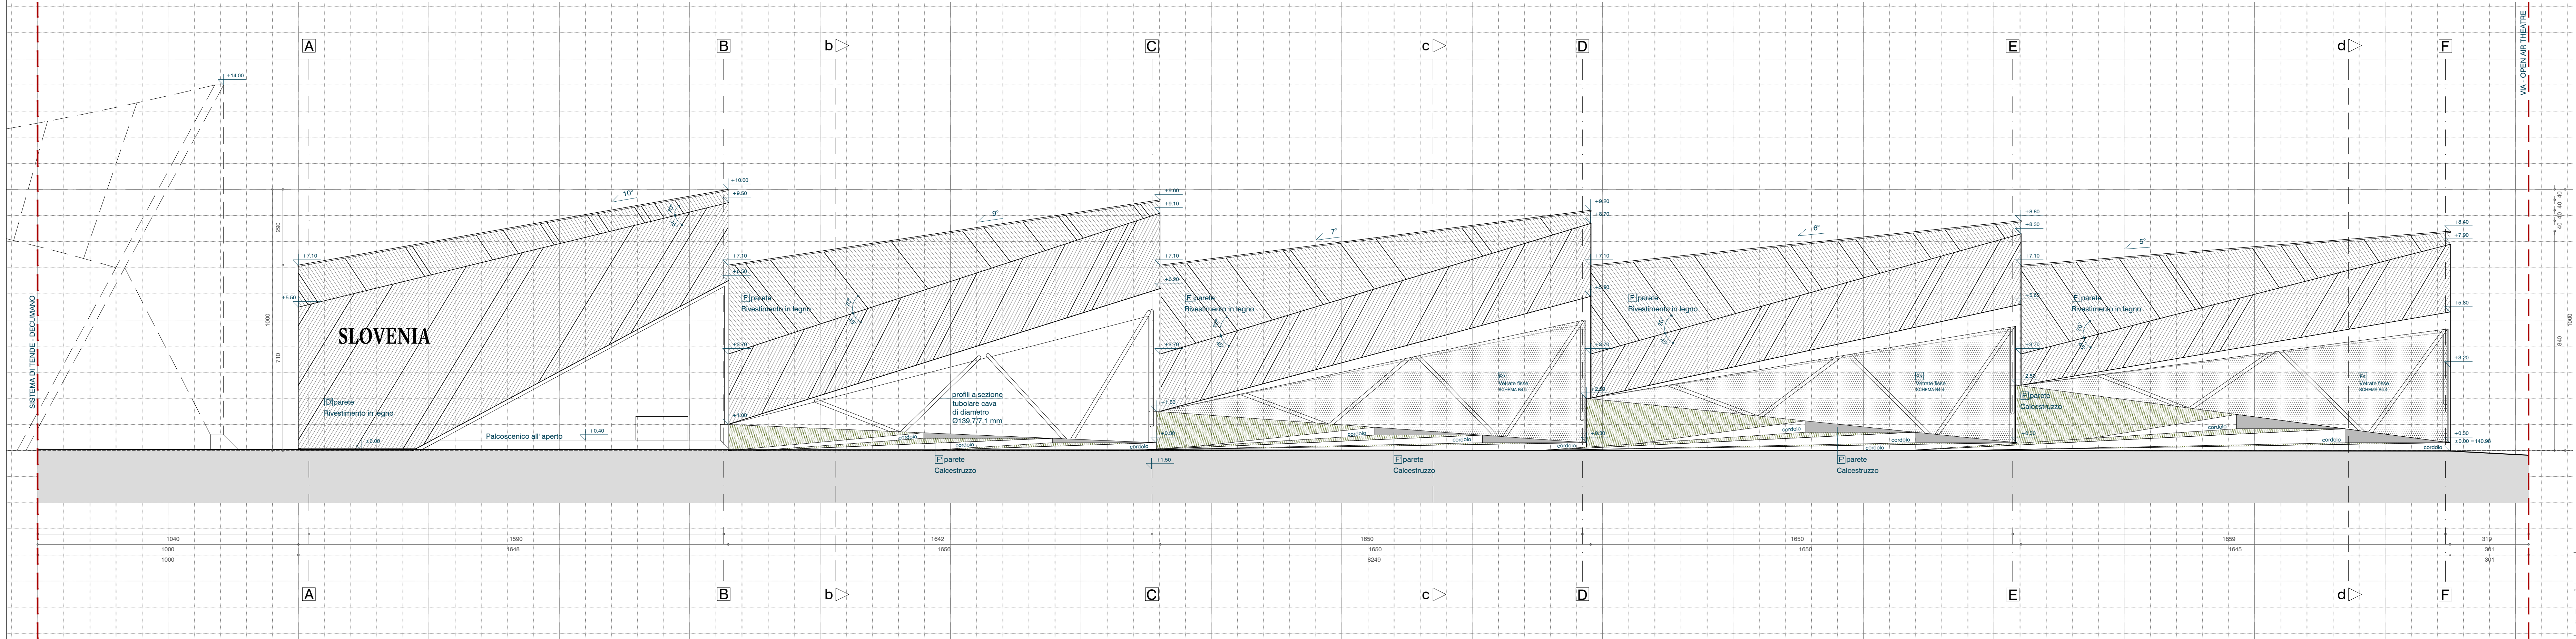

±0.00 = +140.98 nmv

Tutte le dimensioni devono essere verificate in cantiere!
Tutte le modifiche devono essere concordate con l'architetto!

LEGENDA:
strutture di legno
calcestruzzo/rasatura
vetro



edilizio	progettista abilitato	arch. Aleš Plešnicar
EXPO MILANO 2015	progettista	Edvard Blažko, u.d.i.a. ZAPS A-1498
PADIGLIONE SLOVENIA	progettista	Marko Volk
S.32	progettista	Nina Tešanović, m.i.a.
	progettista	Nejc Batistič, u.d.i.a.
investitore	progettista	Samo Radinja, u.d.i.a.
SPIRIT Slovenija	tipo di progetto	COMUNICAZIONE DI INIZIO ATTIVITÀ
Dimičeva ulica 18	contenuto	EDILIZIA LIBERA - ELABORATO B.6/1
1000 Ljubljana	scala	PROSPETTI - OVEST
	data	M1:100
Agosto 2014	tabella n.	09