


±0.00 = +140.98 nmv

Tutte le dimensioni devono essere verificate in cantiere!  
Tutte le modifiche devono essere concordate con l'architetto!

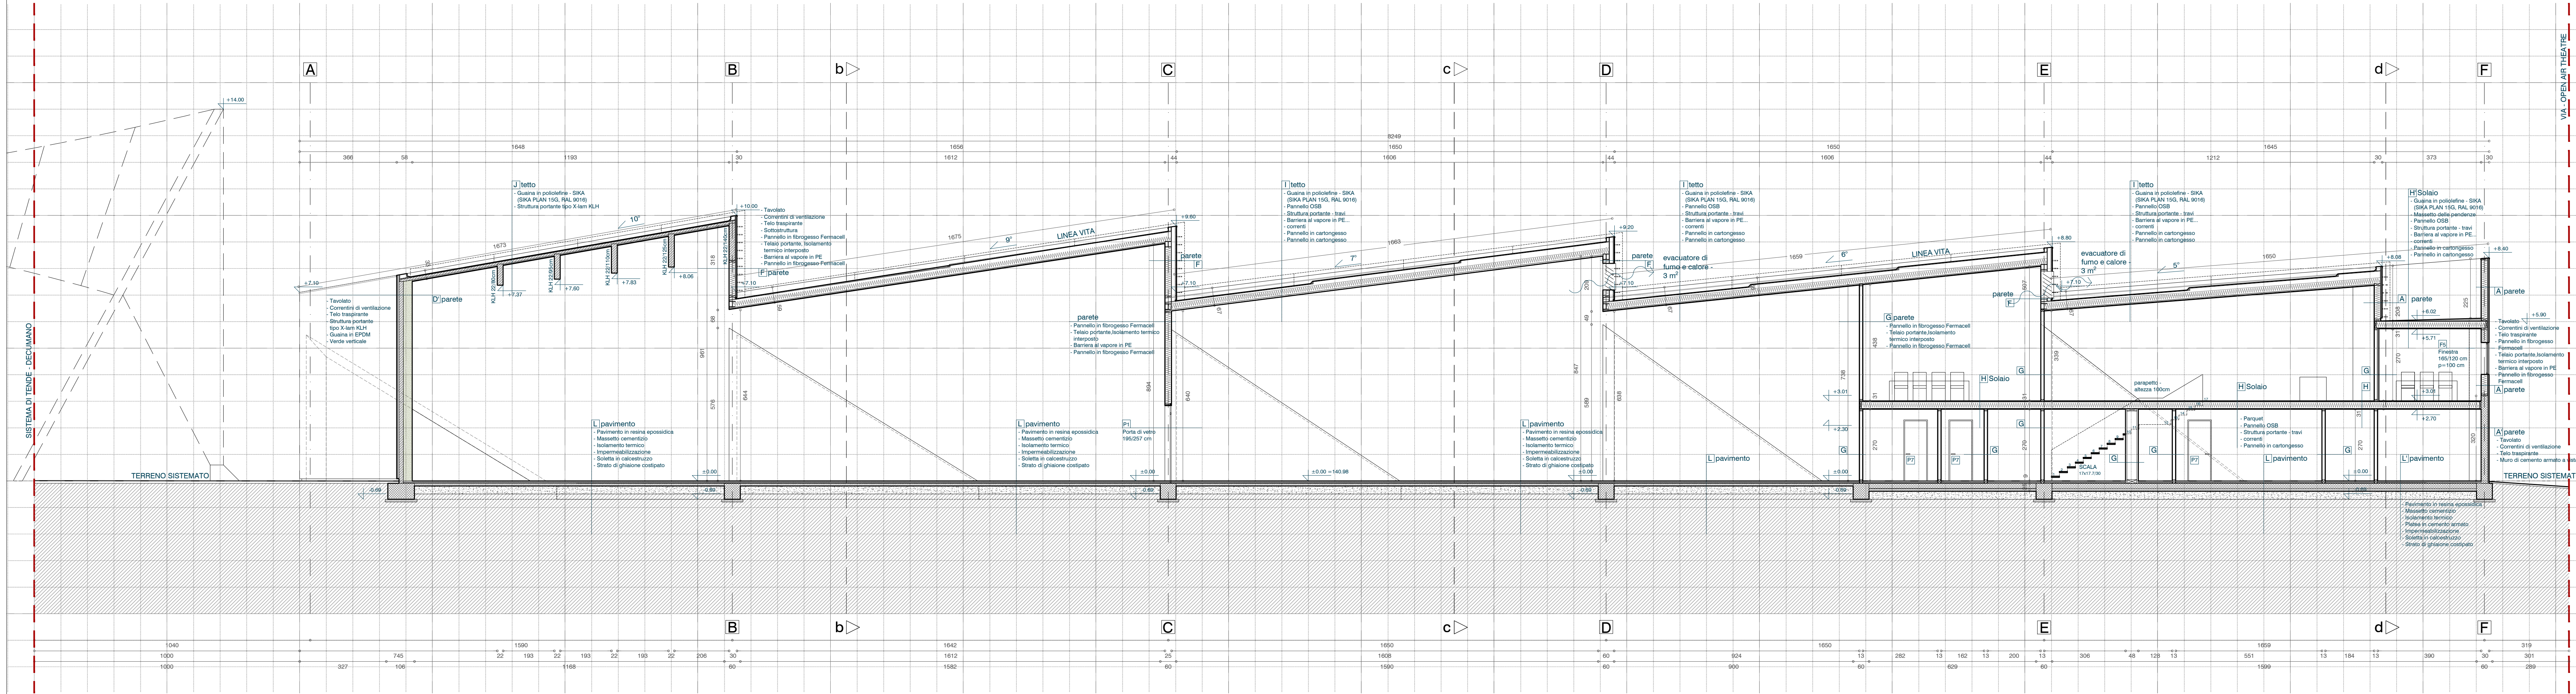

- LEGENDA:
- strutture di legno
  - soffitto in calcestruzzo armato
  - massetto di posa
  - cartongesso
  - isolamento termico



|             |                                                        |                       |                                                                                                |
|-------------|--------------------------------------------------------|-----------------------|------------------------------------------------------------------------------------------------|
| edificio    | EXPO MILANO 2015<br>PADIGLIONE SLOVENIA<br>S.32        | progettista abilitato | arch. Aleš Plešnicar<br>Edvard Blažko, u.d.i.a ZAPS A-1498                                     |
| investitore | SPIRIT Slovenia<br>Dimičeva ulica 13<br>1000 Ljubljana | progettista           | Marko Volk<br>Nina Tešanović, m.i.a.<br>Nejc Batistič, u.d.i.a.<br>Samo Radinja, u.d.i.a.      |
| data        | Agosto 2014                                            | progettista           | COMUNICAZIONE DI INIZIO ATTIVITA<br>EDILIZIA LIBERA - ELABORATO B.7/1<br>SEZIONE LONGITUDINALE |
|             |                                                        | contenuto             | M1:100                                                                                         |
|             |                                                        | scala                 | 12                                                                                             |
|             |                                                        | tabella n.            |                                                                                                |