


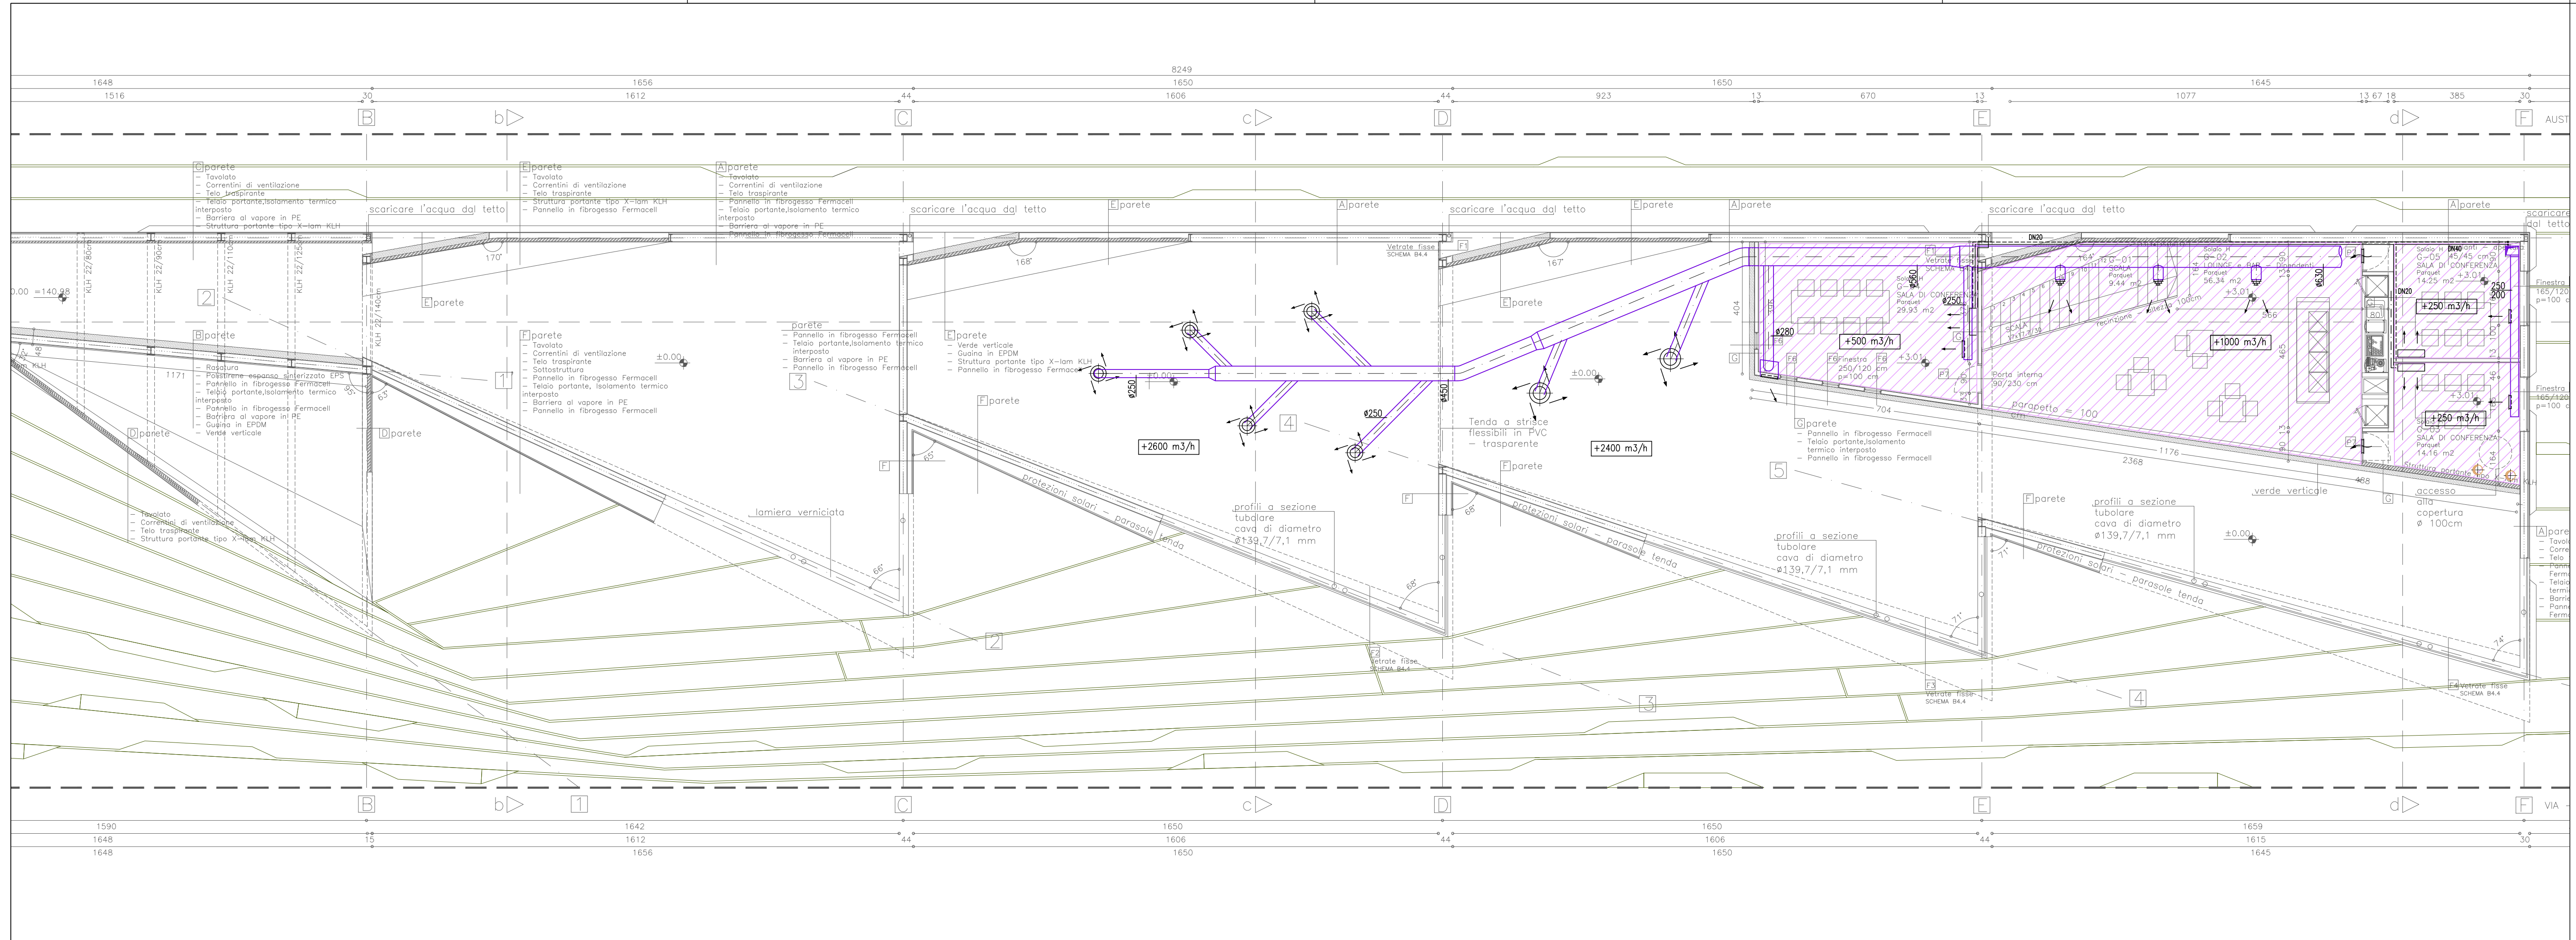

SPAZI CLIMATIZZATI

	DIFFUSORE "JET" (UGELLO)
	DIFFUSORE ELUCIDALE
	GRIGLIA DI MANDATA
	VALVOLA PER ARIA
	GRIGLIA DI TRANSITO
	PRESA D'ARIA ESTERNA
	ESPULSIONE
	QUANTITÀ DI ARIA (MANDATA/REPRESA)
	VENTILCONVETTORE DI PARETE



edificio	EXPO MILANO 2015 PADIGLIONE SLOVENIA S.32	progettista incaricato: progettista impianti di climatizzazione e ventilazione meccanica	arch. ALEŠ PLESNIČAR ing. Borut PLESNIČAR
investitore	SPIRIT Slovenia Dimičeva ulica 13 1000 Ljubljana	progettista tipo di piano tipo di progetto contenuto scale	Milja DRÄSLER, B.Sc.Me C.2 - CLIMATIZZAZIONE E VENTILAZIONE MECCANICA IL PARERE C.VI - EXPO Planimetrie - piano galleria M1:100 C.2.2/2
data	Agosto 2014	numero di pagina	