


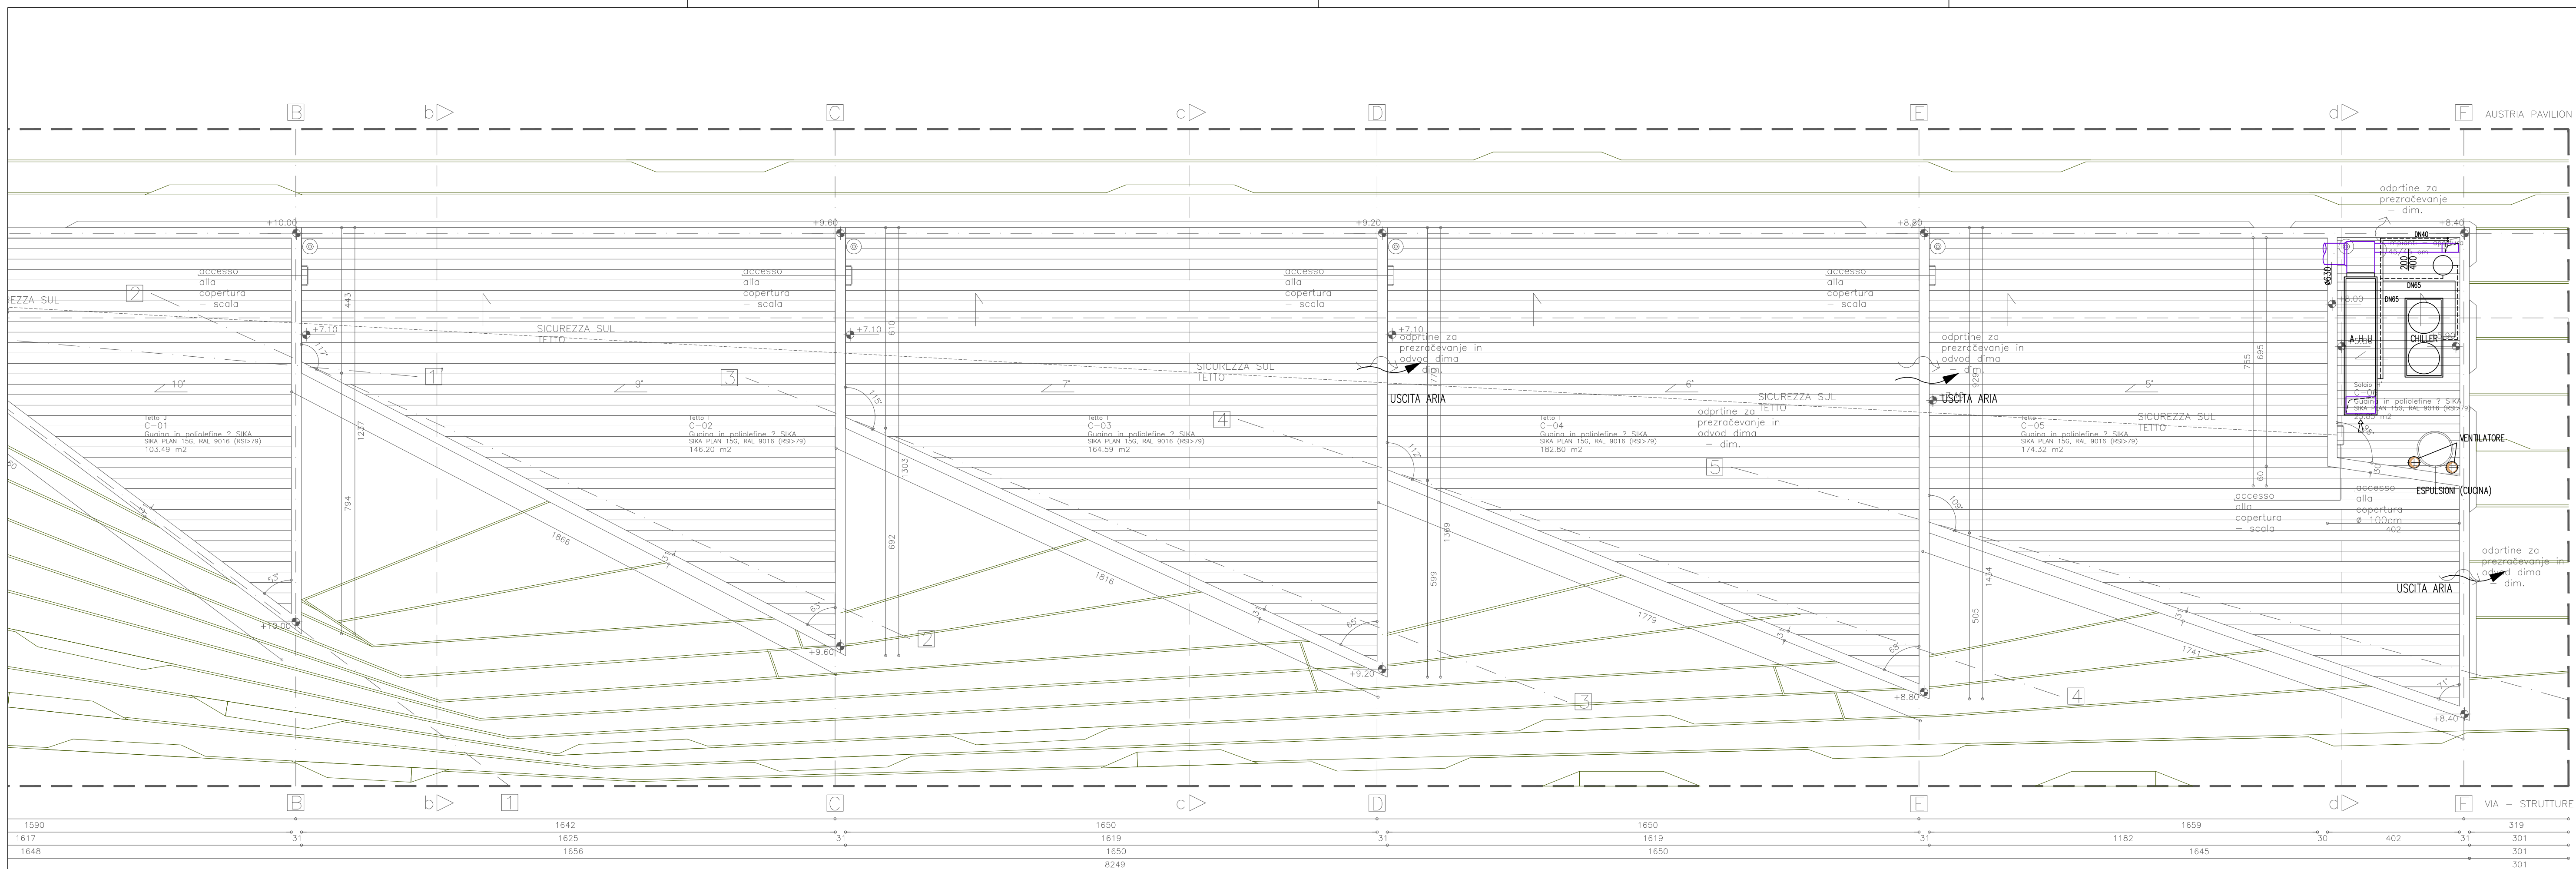

SPAZI CLIMATIZZATI	
	DIFFUSORE "JET" (UGELLO)
	DIFFUSORE ELUCIDALE
	GRIGLIA DI MANDATA
	VALVOLA PER ARIA
	GRIGLIA DI TRANSITO
	PRESA D'ARIA ESTERNA
	ESPULSIONE
	QUANTITÀ DI ARIA (MANDATA/REPRESA)
	VENTILCONVETTORE DI PARETE



edificio	EXPO MILANO 2015 PADIGLIONE SLOVENIA S.32	progettista incaricato:	arch. ALEŠ PLESNIČAR
		progettista impianti di climatizzazione e ventilazione meccanica:	ing. Borut PLESNIČAR
investitore	SPIRIT Slovenia Dimičeva ulica 13 1000 Ljubljana	progettista	Milja DRAŠLER, B.Sc.Me
		tipo di piano	C.2 - CLIMATIZZAZIONE E VENTILAZIONE MECCANICA
data	Agosto 2014	tipo di progetto	IL PARERE C.VI - EXPO
		contenuto	Planimetrie - piano copertura
		scala	M1:100
		numero di pagina	C.2.2/3