


PIANTA PIANO TERRA

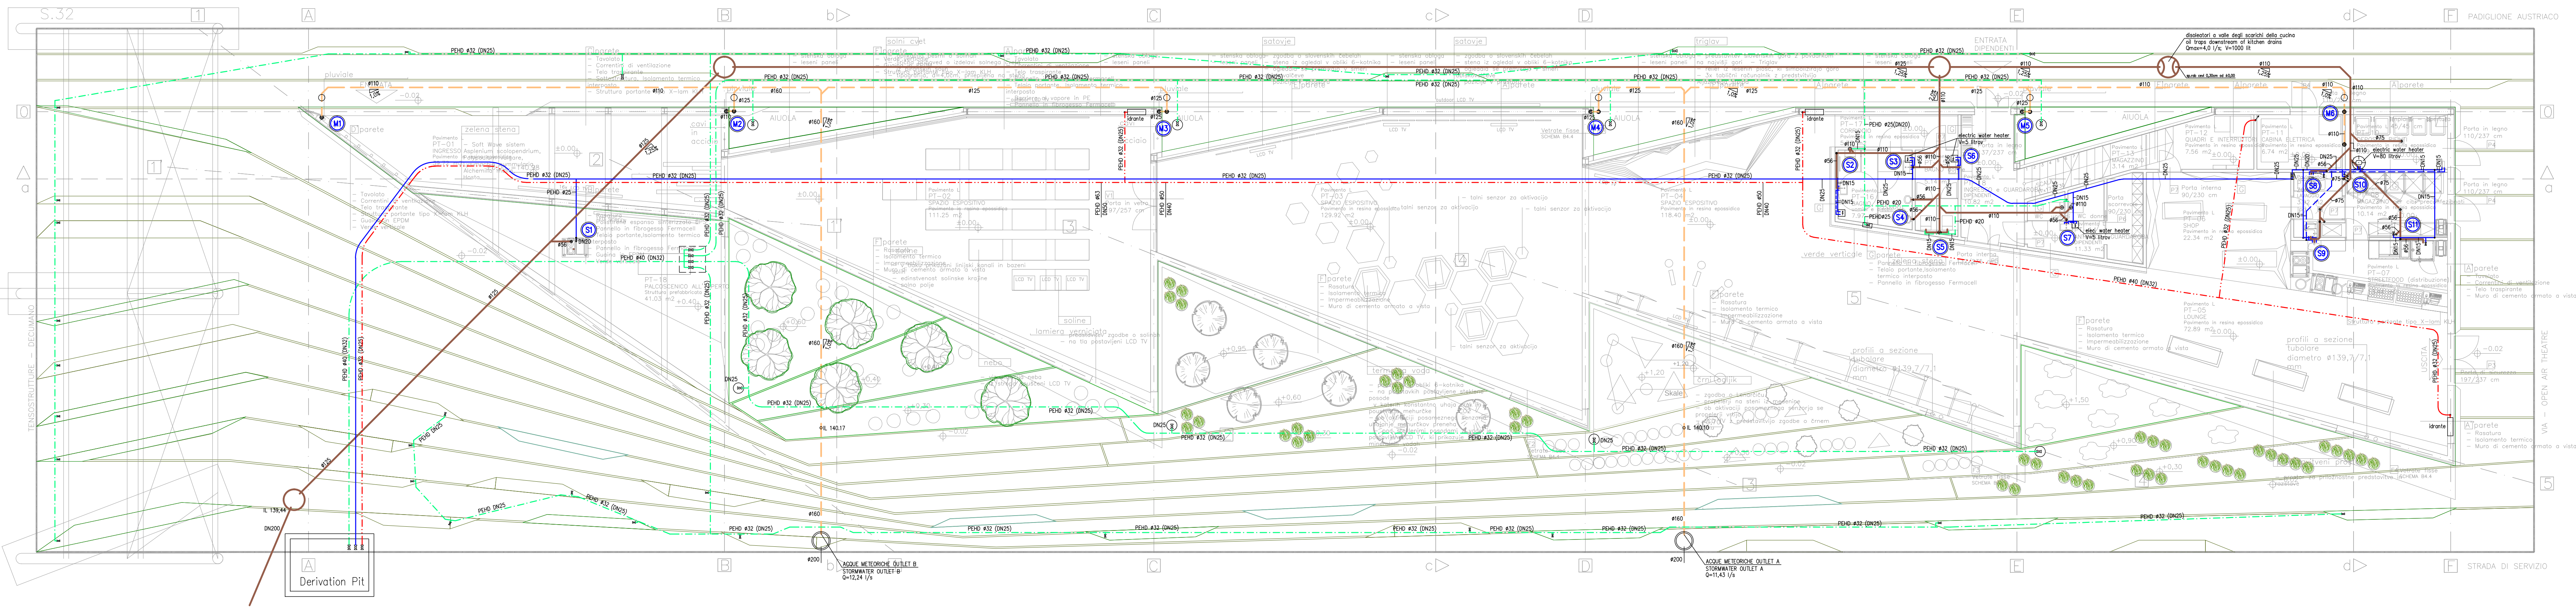

LEGGENDA

- ACQUA POTABILE SANITARIA
 - - - ACQUA NON-POTABILE
 — RETE RACCOLTA SCARICHI
 - - - ACQUE METEORICHE



EXPO MILANO 2015		progettista incaricato:		arch. ALES PLESNICAR	
PAVILION SLOVENIA		progettista impianto sito - termo - sanitario:		ing. BORUT PLESNICAR	
S.32					
investitore	SPIRIT Slovenia Dimičeva ulica 13 1000 Ljubljana		progettista	ing. Andrej BENSA	
			tipo di progetto	IL PARERE CVI-EXPO: C	
			contenuto	TERRA	
			scale	M1:100	
data	Agosto 2014		tavola n.	1	