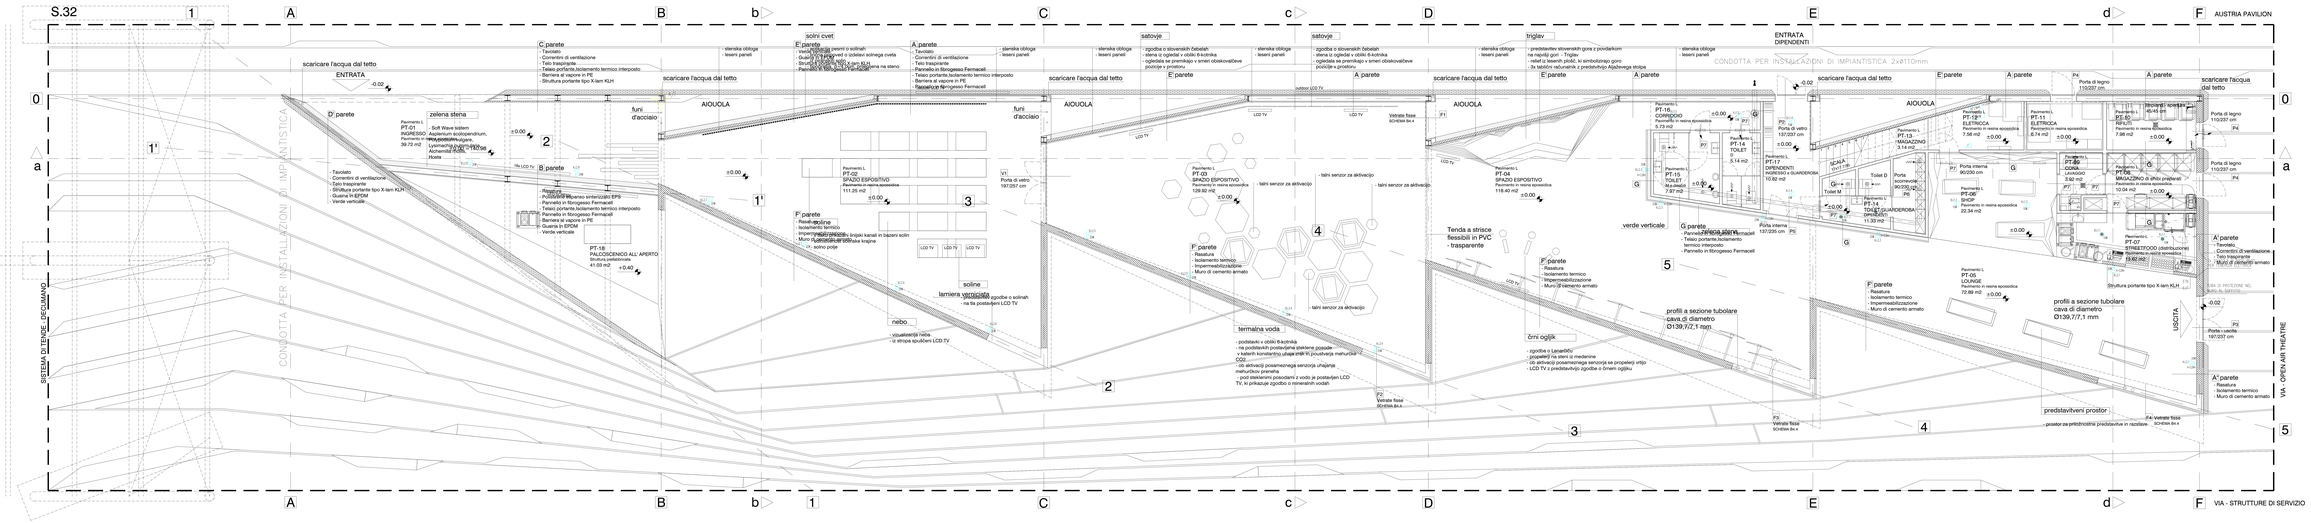
S.32
AUSTRIA PAVILION
VIA - STRUTTURE DI SERVIZIO
VIA - OPEN AIR THEATRE
SISTEMA DI TENDE - DECUMANO
CONDOTTA PER INSTALLAZIONI DI IMPIANTISTICA
CONDOTTA PER INSTALLAZIONI DI IMPIANTISTICA 2xØ110mm
ENTRATA
ENTRATA DIPENDENTI
AIOUOLA
scaricare l'acqua dal tetto
termalna voda
predstavljeni prostor
profili a sezione tubolare cava di diametro Ø139,7/7,1 mm
Tenda a strisce flessibili in PVC - trasparente
verde verticale
USCITA
2XIO