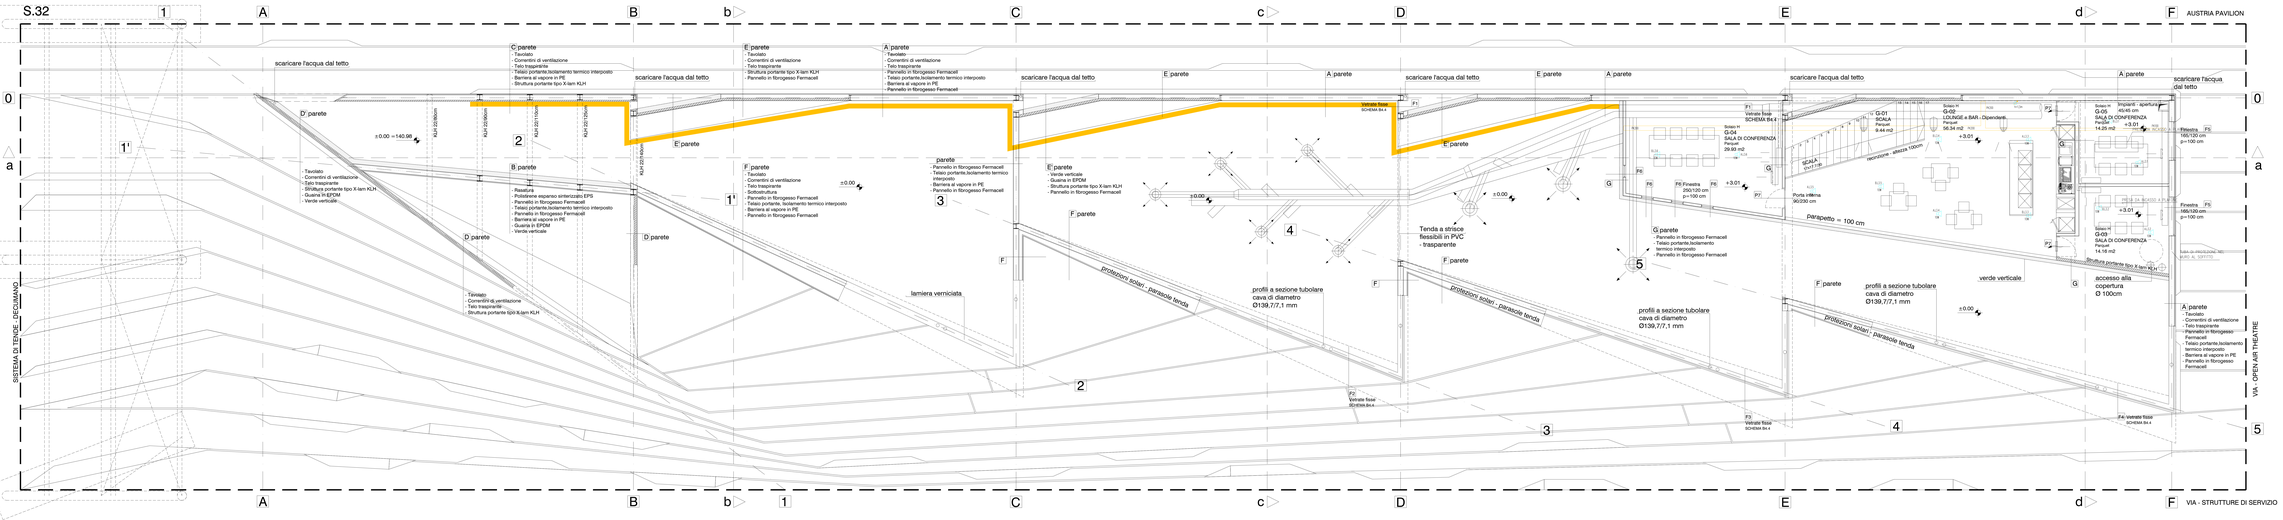
S.32
AUSTRIA PAVILION
VIA - STRUTTURE DI SERVIZIO
VIA - OPEN AIR THEATRE
SISTEMA DI TENDE_DECUMANO
scaricare l'acqua dal tetto
C parete
- Tavolato
- Cornettini di ventilazione
- Telo traspirante
- Telaio portante,isolamento termico interposto
- Barriera al vapore in PE
- Struttura portante tipo X-lam KLH
E parete
- Tavolato
- Cornettini di ventilazione
- Telo traspirante
- Struttura portante tipo X-lam KLH
- Pannello in fibrogesso Fermacell
A parete
- Tavolato
- Cornettini di ventilazione
- Telo traspirante
- Pannello in fibrogesso Fermacell
- Telaio portante,isolamento termico interposto
- Barriera al vapore in PE
- Pannello in fibrogesso Fermacell
D' parete
±0.00 =140.00
KLH 220/60cm
KLH 220/100cm
KLH 220/150cm
KLH 220/120cm
B parete
- Resatura
- Polistirene espanso sinterizzato EPS
- Pannello in fibrogesso Fermacell
- Telaio portante,isolamento termico interposto
- Pannello in fibrogesso Fermacell
- Barriera al vapore in PE
- Guaina in EPDM
- Verde verticale
D parete
- Tavolato
- Cornettini di ventilazione
- Telo traspirante
- Struttura portante tipo X-lam KLH
- Verde verticale
F parete
- Tavolato
- Cornettini di ventilazione
- Telo traspirante
- Sottostruttura
- Pannello in fibrogesso Fermacell
- Telaio portante, isolamento termico interposto
- Barriera al vapore in PE
- Pannello in fibrogesso Fermacell
±0.00
parete
- Pannello in fibrogesso Fermacell
- Telaio portante,isolamento termico interposto
- Barriera al vapore in PE
- Pannello in fibrogesso Fermacell
E parete
- Verde verticale
- Guaina in EPDM
- Struttura portante tipo X-lam KLH
- Pannello in fibrogesso Fermacell
F parete
lamiera verniciata
protezioni solari - parasole tenda
profili a sezione tubolare cava di diametro Ø139,7/7,1 mm
Tenda a strisce flessibili in PVC - trasparente
Vetrata fissa SCHEMA B4.4
P1
P2
P3
P4
P5 Finestra 250/120 cm p=100 cm
P6
P7
P8 Finestra 160/120 cm p=100 cm
G parete
- Pannello in fibrogesso Fermacell
- Telaio portante,isolamento termico interposto
- Pannello in fibrogesso Fermacell
Porta interna 90/230 cm
parapetto = 100 cm
verde verticale
accesso alla copertura Ø 100cm
A parete
- Tavolato
- Cornettini di ventilazione
- Telo traspirante
- Pannello in fibrogesso Fermacell
- Telaio portante,isolamento termico interposto
- Barriera al vapore in PE
- Pannello in fibrogesso Fermacell
Fa Vetrata fissa SCHEMA B4.4
DRAWING
DWG 1
REVISION
REV 1
DRAWING NUMBER
S.32