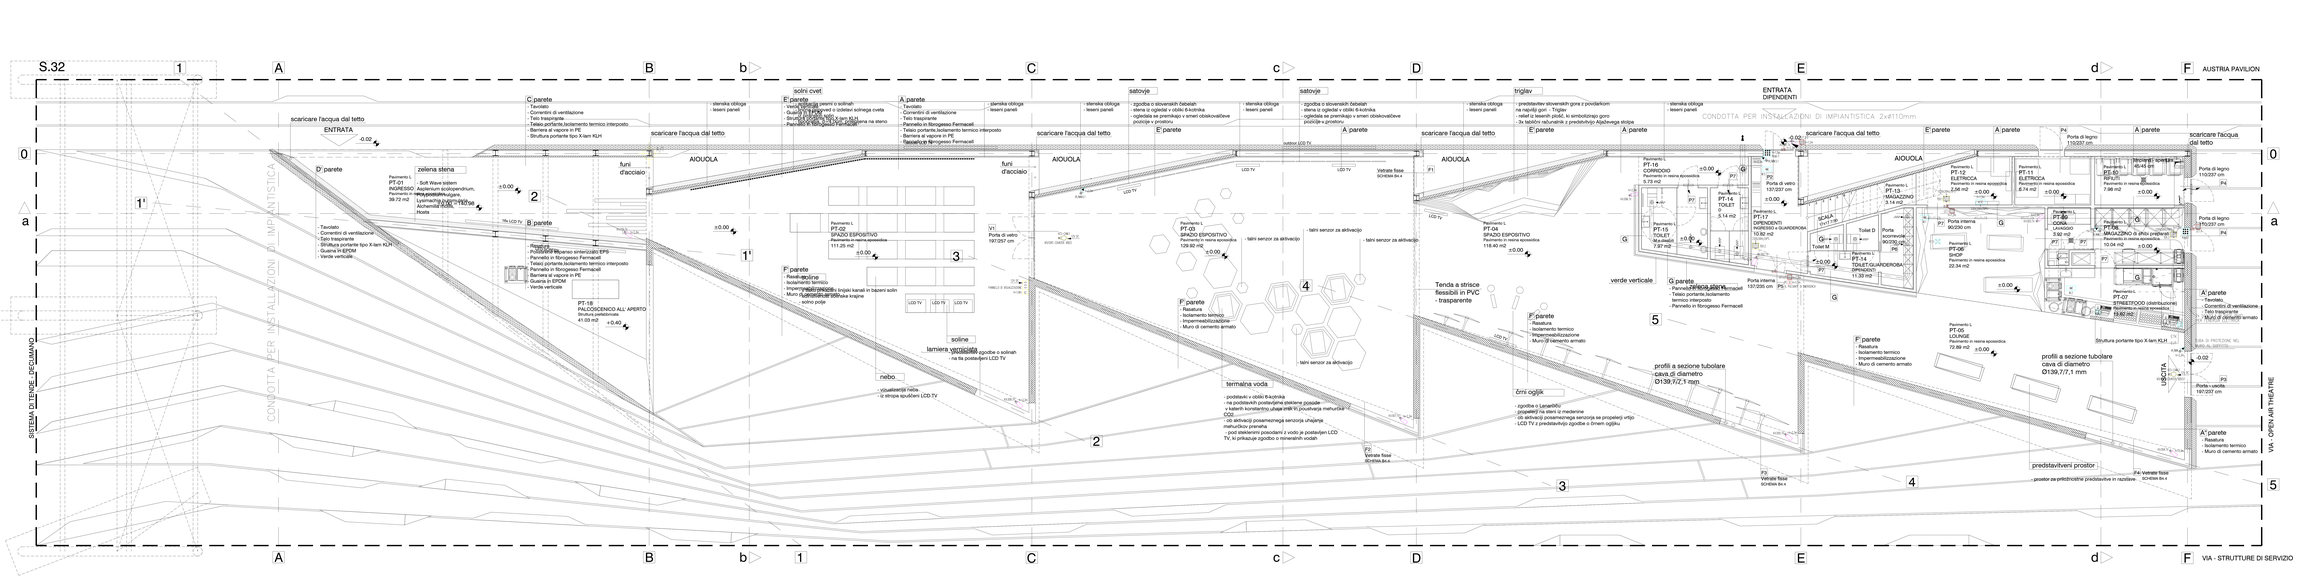

arch. ALES KUNAVER
arch. MARJETA ZALOŽNIK
ing. BRANI PLEMENIČ
arch. SARE ZALOŽNIK
ŠTABEKA d.o.o.