S.32

AUSTRIA PAVILION

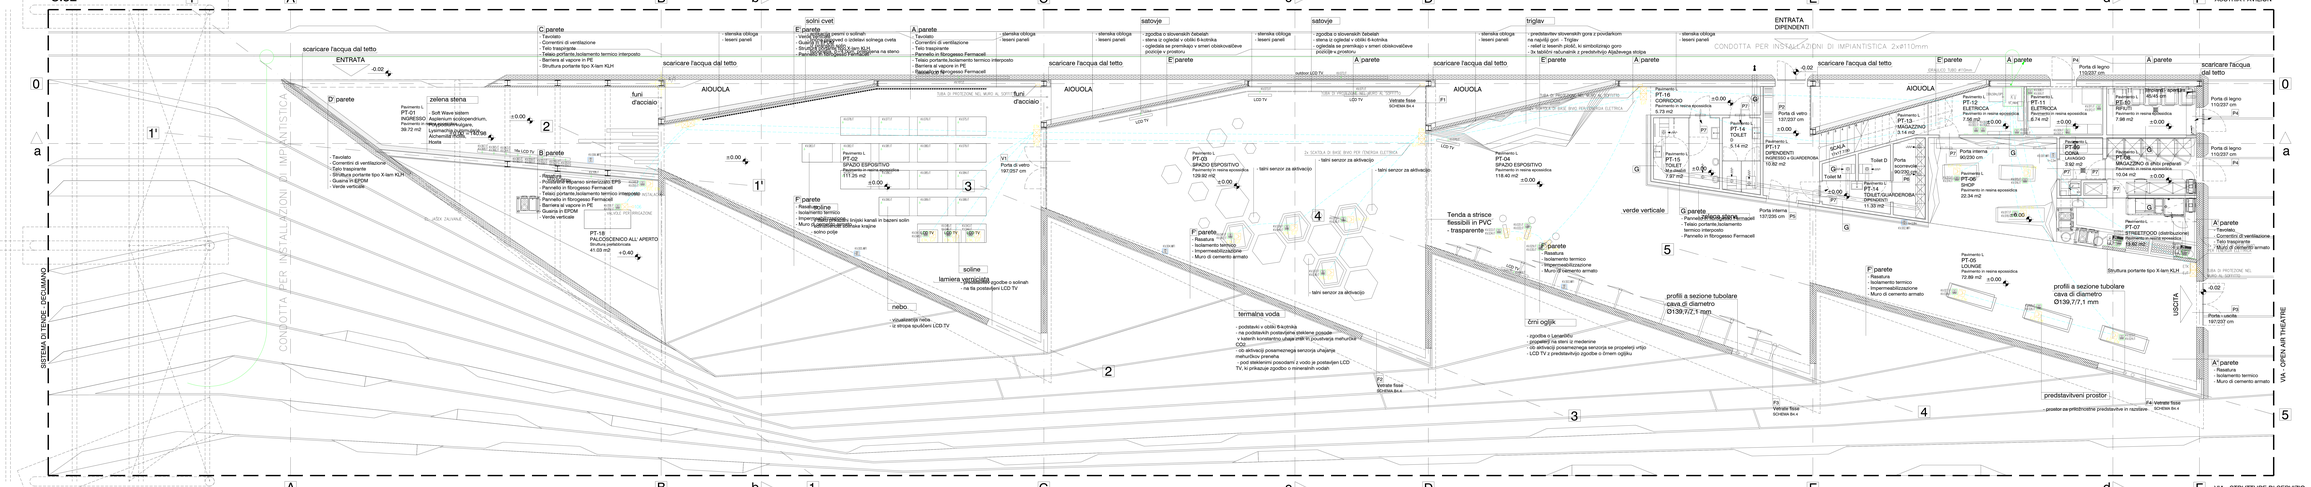

2016

LOCATION: EXPO MILANO 2015 Expo Via Cristoforo Colombo 1 Italy	ACADEMIC CONTACT: arch. ALEŠ ILIJAŠEVIČ
	ACADEMIC CONTACT (ASSISTANT): Ing. MIRKO FLAŠKER MSc
	arch. SABIN ZALOŠNIK
COMPANY: SPINT Strategija Gorkiševa ulica 10 1000 Ljubljana	STUDENTS: S.RAMEN DUGARES C.R.E
DATE: Ajpriu 2016	SCALE: 1:500
	Placement: plano terra
	SHEET: S.32