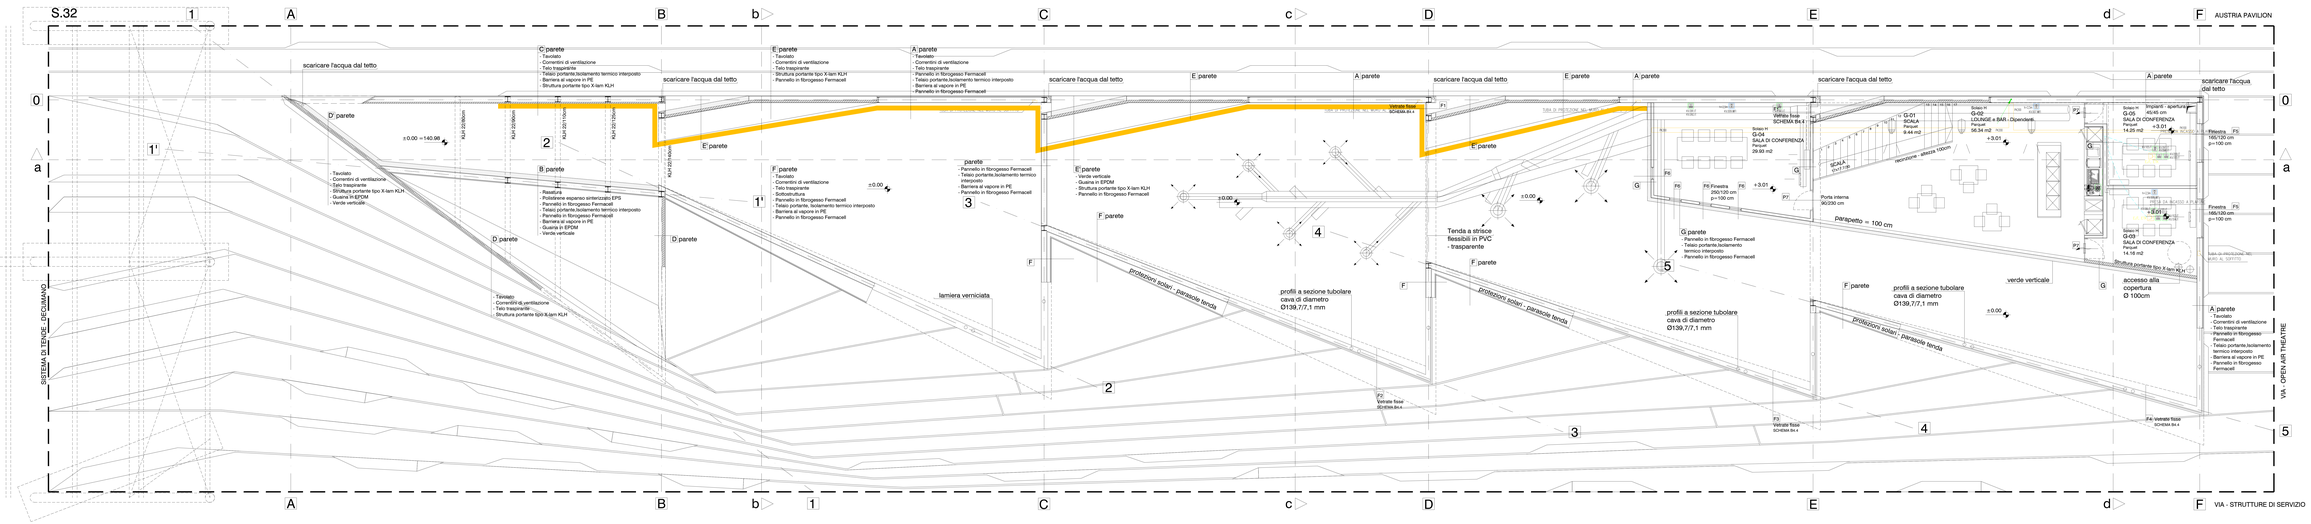

EXPO MILANO 2015	arch. ALES Architecture
Via Cola di Rienzo 245 00192 Roma Italy	ing. Bruno Fucciardi
ALES	arch. SASSI CALCINA
GRAFIT Disegnia Grafica sas s.r.l.	ing. PAOLO CUCURU C.A.S
CNR Ipotesi	Planimetria - piano galleria
Agosto 2014	2819