


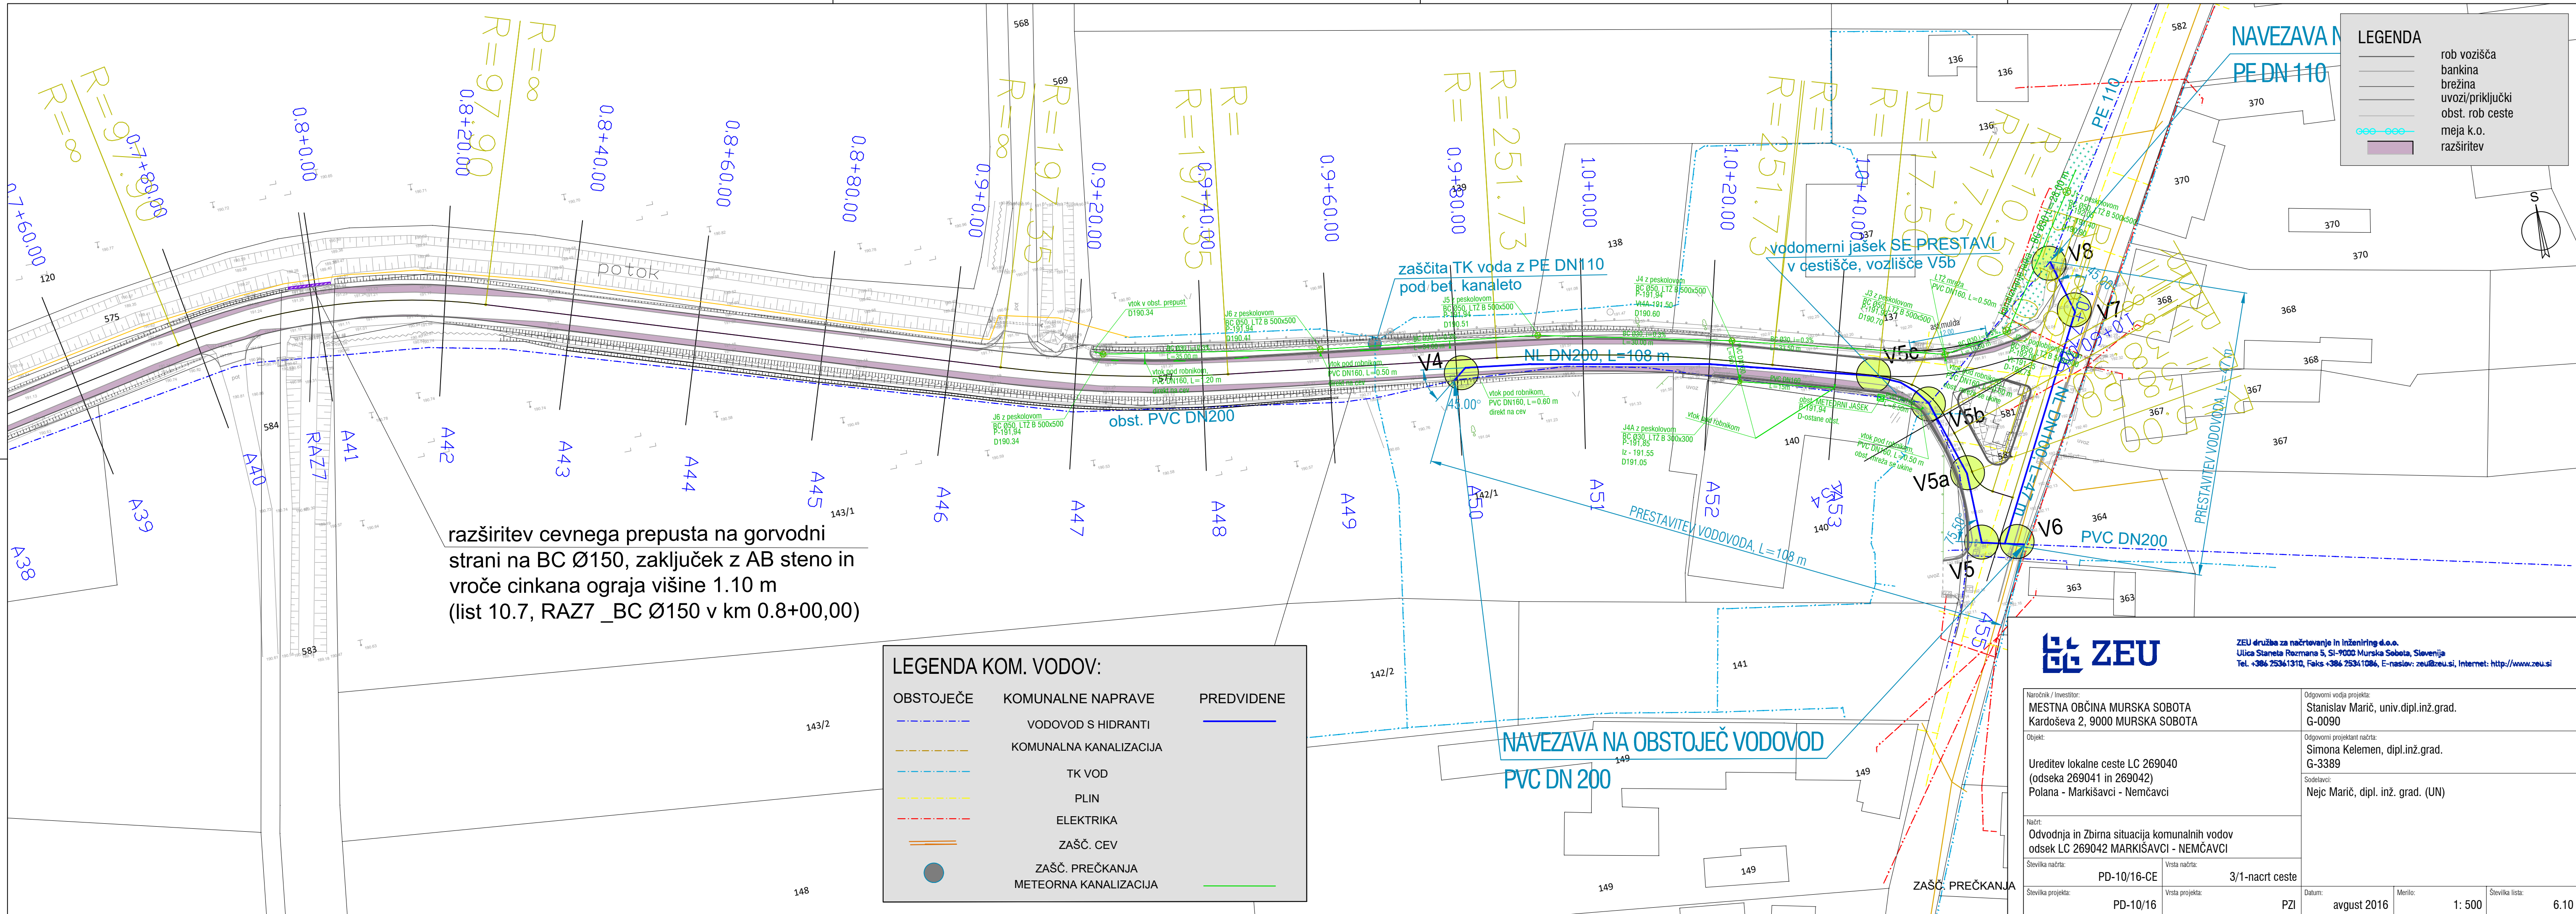

razširitev cevnega prepusta na gorvodni strani na BC Ø150, zaključek z AB steno in vroče cinkana ograja višine 1.10 m (list 10.7, RAZ7 \_BC Ø150 v km 0.8+00,00)

LEGENDA KOM. VODOV:

| OBSTOJEČE | KOMUNALNE NAPRAVE      | PREDVIDENE |
|-----------|------------------------|------------|
|           | VODOVOD S HIDRANTI     |            |
|           | KOMUNALNA KANALIZACIJA |            |
|           | TK VOD                 |            |
|           | PLIN                   |            |
|           | ELEKTRIKA              |            |
|           | ZAŠČ. CEV              |            |
|           | ZAŠČ. PREČKANJA        |            |
|           | METEORNA KANALIZACIJA  |            |

ZEU

Naročnik / Investitor:

MESTNA OBČINA MURSKA SOBOTA  
Kardoševa 2, 9000 MURSKA SOBOTA

Objekt:

Ureditev lokalne ceste LC 269040  
(odseka 269041 in 269042)  
Polana - Markišavci - Nemčavci

Nacrtni:

Odvodnja in Zbirna situacija komunalnih vodov  
odsek LC 269042 MARKIŠAVCI - NEMČAVCI

Številka načrta:

PD-10/16-CE

Številka projekta:

PD-10/16

Odgovorni vodja projekta:

Stanislav Marič, univ.dipl.inž.grad.  
G-0090

Odgovorni projektant načrta:

Simona Kelemen, dipl.inž.grad.  
G-3389

Sodelavci:

Nejc Marič, dipl. inž. grad. (UN)

Datum:

avgust 2016

Merilo:

1: 500

Številka lista:

6.10

3/1-nacrtni ceste

PZI