


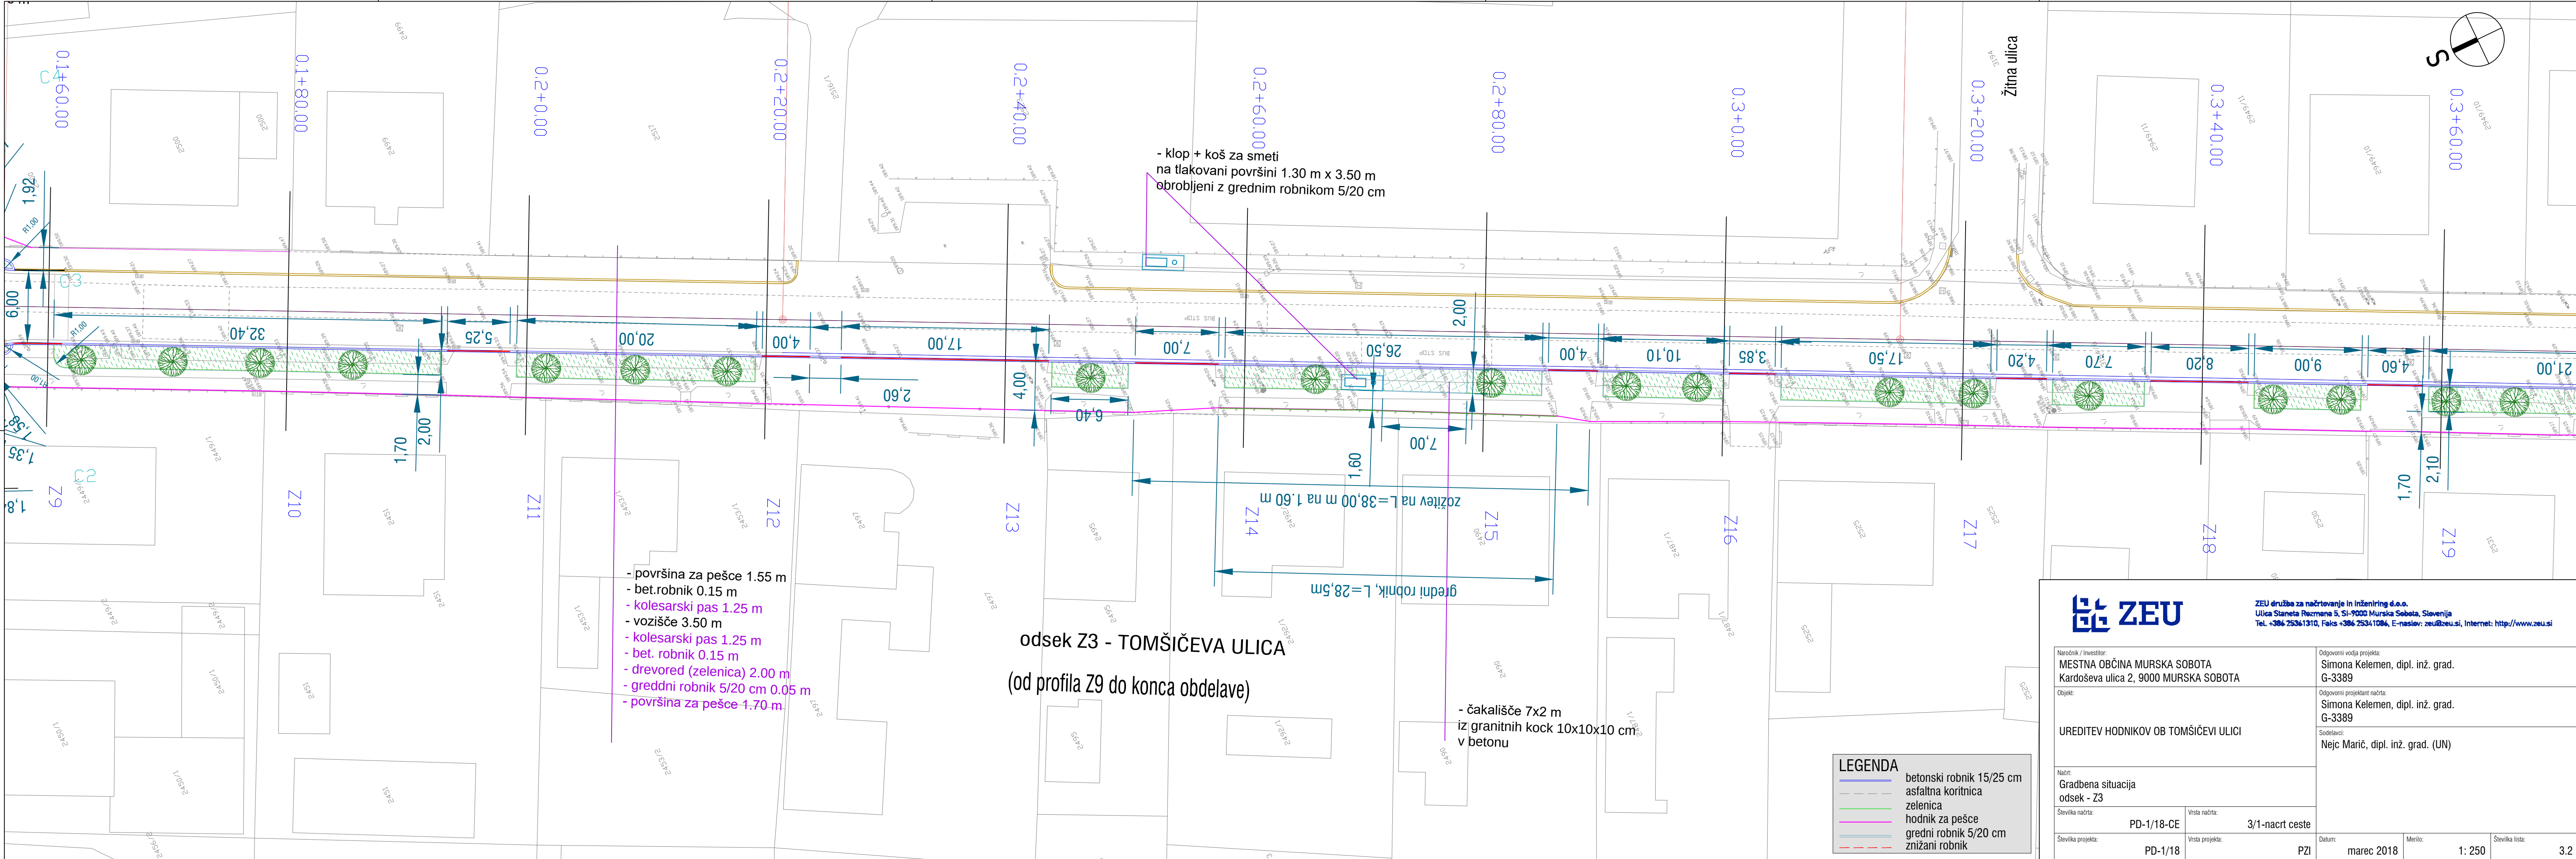



ZEU

ZEU družba za načrtovanje in inženiring d.o.o.
Ulica Staneta Razmana 5, SI-9000 Murska Sobota, Slovenija
Tel. +386 25361310, Faks +386 25341086, E-naslov: zeu@zeu.si, Internet: <http://www.zeu.si>

Naročnik / Investitor: MESTNA OBČINA MURSKA SOBOTA Kardoševa ulica 2, 9000 MURSKA SOBOTA		Odgovorni vodja projekta: Simona Kelemen, dipl. inž. grad. G-3389	
Objekt: UREDITEV HODNIKOV OB TOMŠIČEVI ULICI		Odgovorni projektant načrta: Simona Kelemen, dipl. inž. grad. G-3389	
Načrt: Gradbena situacija odsek - Z3		Sodelavci: Nejc Marič, dipl. inž. grad. (UN)	
Številka načrta: PD-1/18-CE	Vrsta načrta: 3/1-načrt ceste	Datum: marec 2018	Merilo: 1: 250
Številka projekta: PD-1/18	Vrsta projekta: PZI	Številka lista: 3.2	