


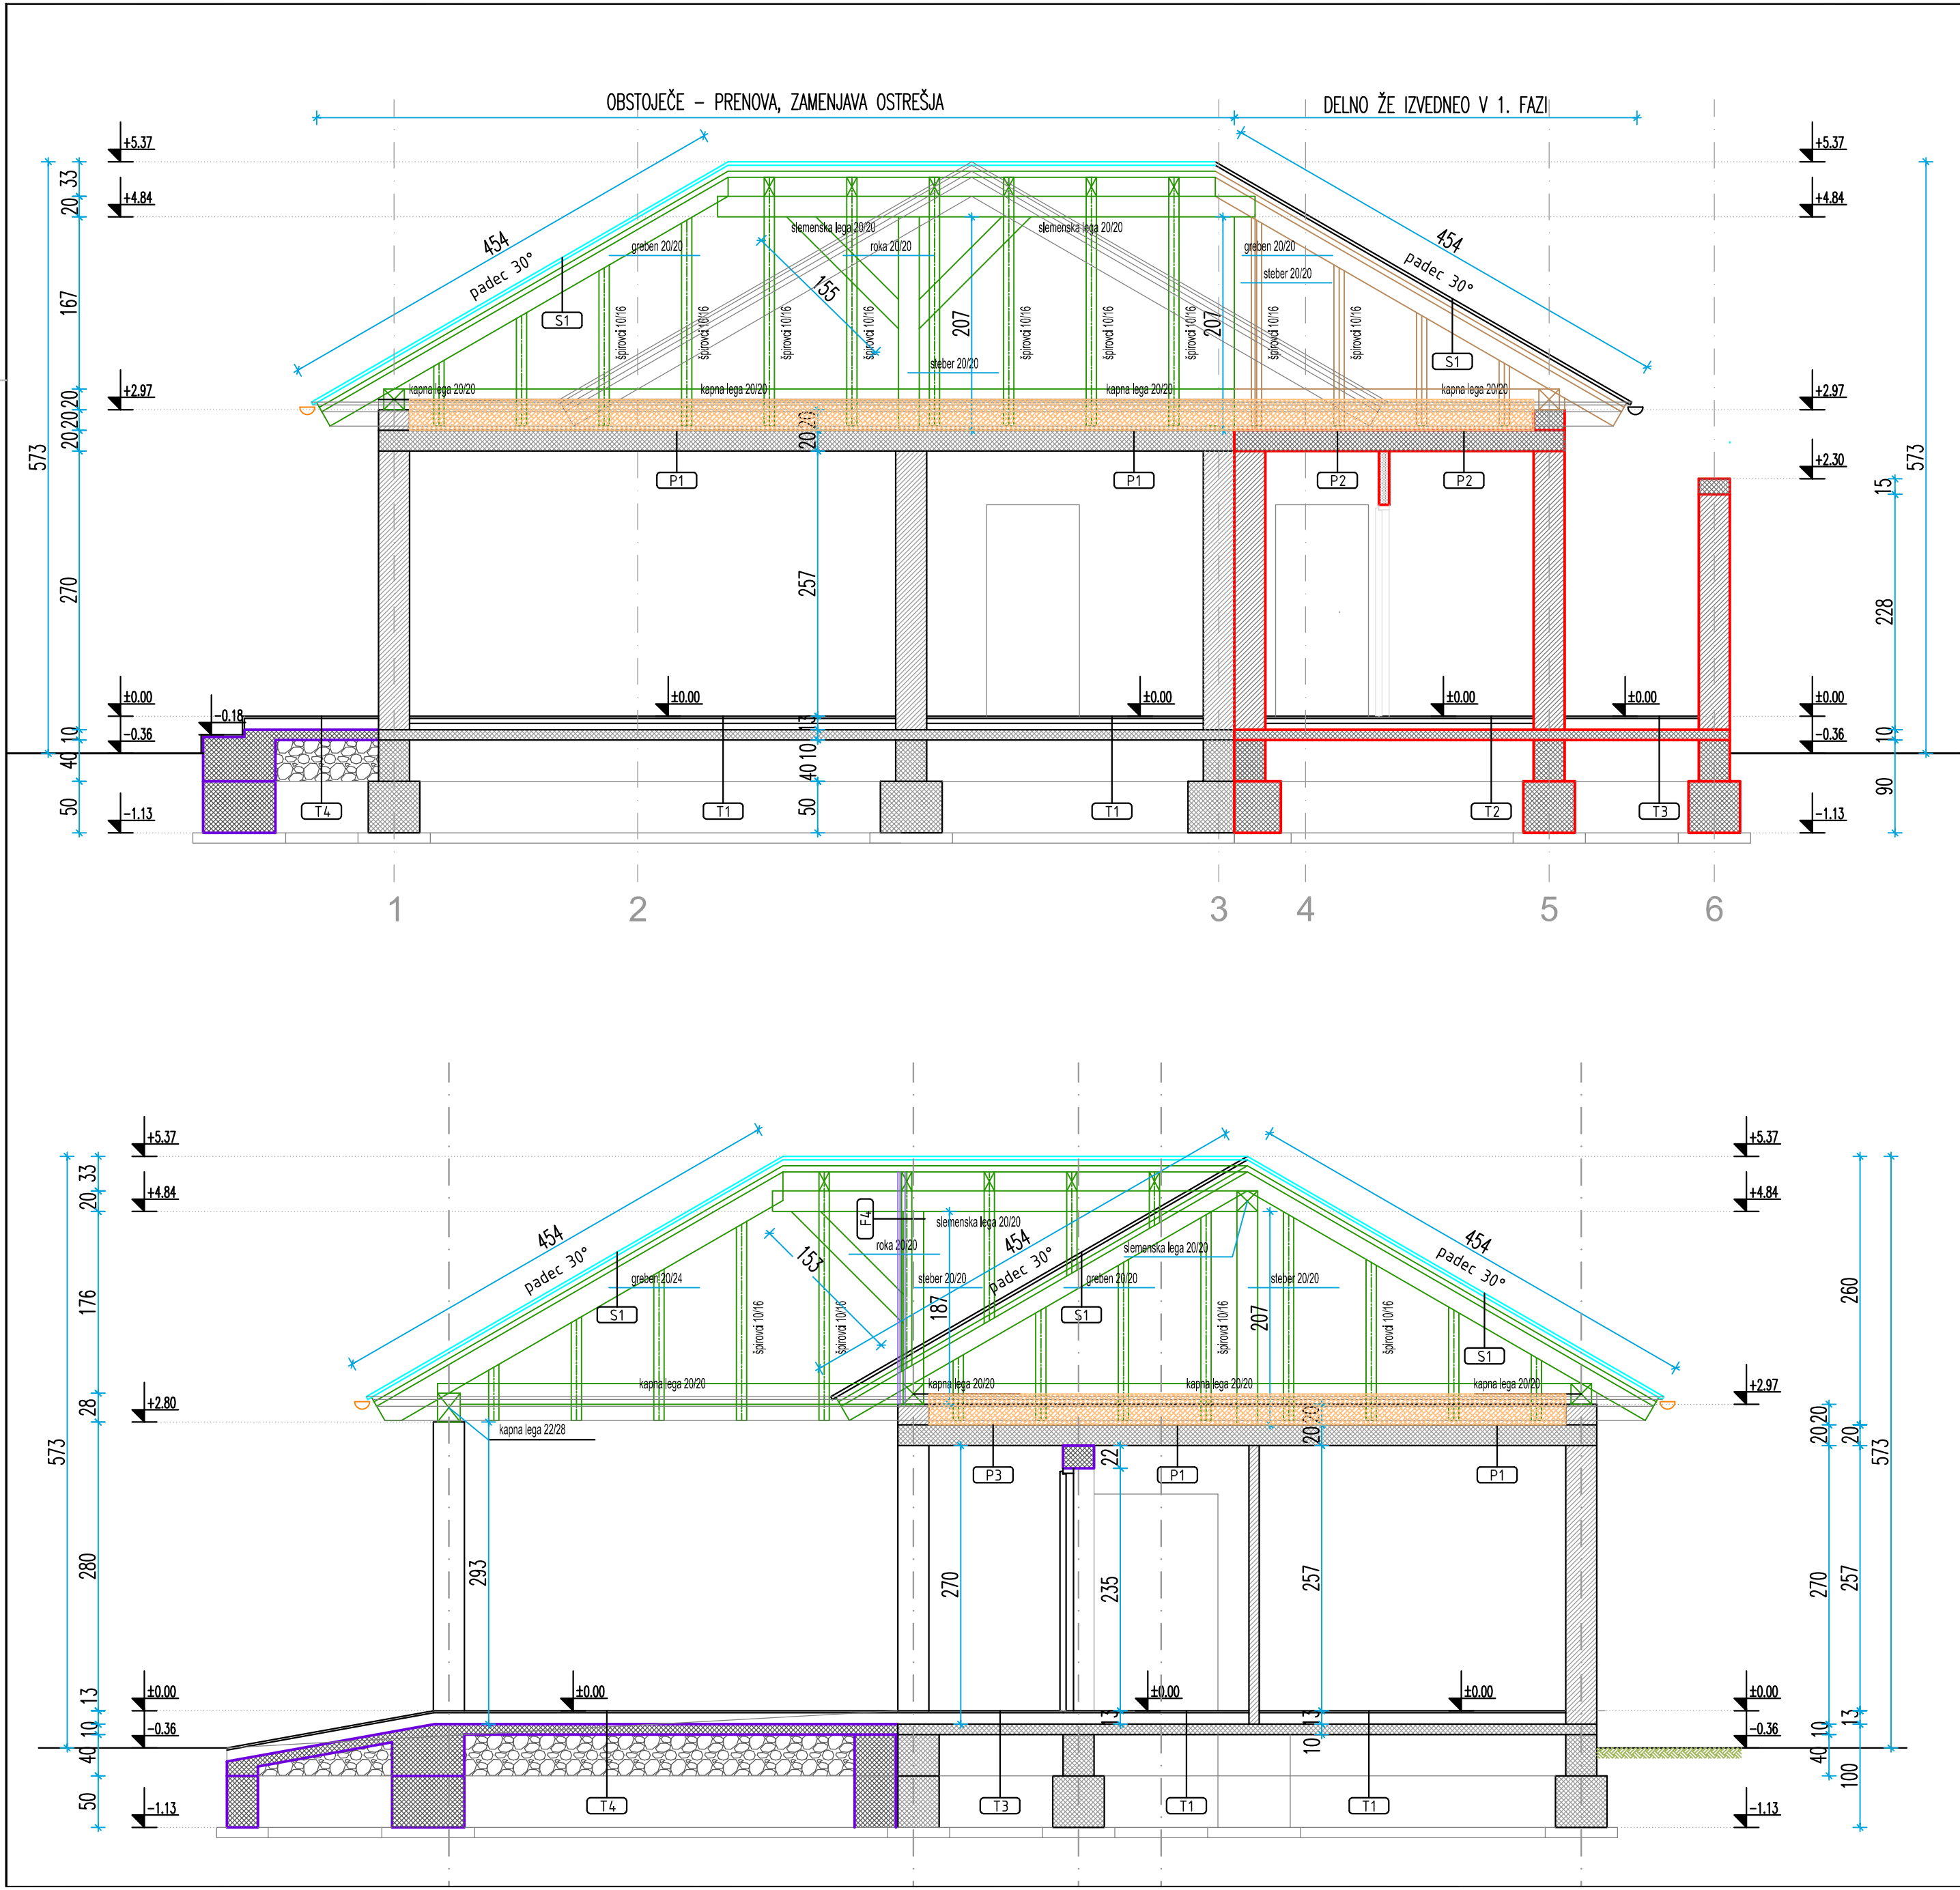

LEGENDA

OBSTOJEČE

- opeka - nosilno
- opeka - nenosilno

IZVEDENO V 1. FAZI

- opeka - nosilno
- opeka - nenosilno
- armirani beton
- leseno ostrešje
- opečna kritina

PREDVIDENO

- opeka - zazidave
- armirani beton
- toplotna izolacija
- nasutje/ tampon
- rušitev/ preboj
- leseno ostrešje
- opečna kritina
- odtočne cevi, žleb

Občina: Murska Sobota
k.o.: Markišavci
p.št.: 485

TEHNIČNA NAVODILA :

PRI IZVEDBI JE POTREBNO UPOŠTEVATI VSE POTRJENE RISBE, TEHNIČNE PODLOGE TER VSE VELJAVNE PREDPISE IN NORMATIVE. IZVAJALEC DEL MORA PRI IZVEDBI POLEG PROJEKTNE DOKUMENTACIJE UPOŠTEVATI TUDI POPISE DELI. IZVAJALEC MORA MED GRADNJO UPOŠTEVATI VSE PZI PROJEKTE TER KOORDINIRATI GRADNJO S PROJEKTI STATIKE, ELEKTRIČNIMI INSTALACIJAMI, STROJNIMI INSTALACIJAMI, PROJEKTOM OPREME, KAKOR TUDI ZUNANJIMI PRIKLJUČKI IN TEHNOLOŠKIMI PROJEKTI. VSE MERE JE POTREBNO PREVERITI NA GRADBIŠČU! V PRIMERU ODSTOPANJ OBVESTITI ODGOVORNEGA VODJO PROJEKTA, DA PODA USTREZNE REŠITVE TER POTRDITEV SPREMEMB.

		PROJEKTIVNI BIRO LAZAR D.O.O. LENDAVSKA 57A, 9000 MURSKA SOBOTA, SLOVENIJA TEL.02/522 15 70 FAX.02/522 15 71 INFO@BIRO-LAZAR.SI WWW.BIRO-LAZAR.SI			
INVESTITOR :		ODGOVORNI VODJA PROJEKTA :			
MO MURSKA SOBOTA KARDOŠEVA 2, 9000 MURSKA SOBOTA		TOMAŽ LAZAR UNIV.DIPL.INŽ.ARH.			
OBJEKT :		ODGOVORNI PROJEKTANT FAZE :			
MRLIŠKA VEŽICA MARKIŠAVCI 2. FAZA		TOMAŽ LAZAR UNIV.DIPL.INŽ.ARH.			
NAČRT :		SODELAVCI :			
PREREZ		BRIGITA LAZAR GRADB. TEHN. ANDREJ LAZAR UNIV.DIPL.GOSP.INŽ.GR.			
VRSTA PROJEKTA :	FAZA PROJEKTA :	MERILO :	ŠT. NAČRTA :	DATUM :	ŠTEVILKA LISTA :
1- ARHITEKTURA	PZI	1:50	P25-17-A	JULIJ 2017	10