


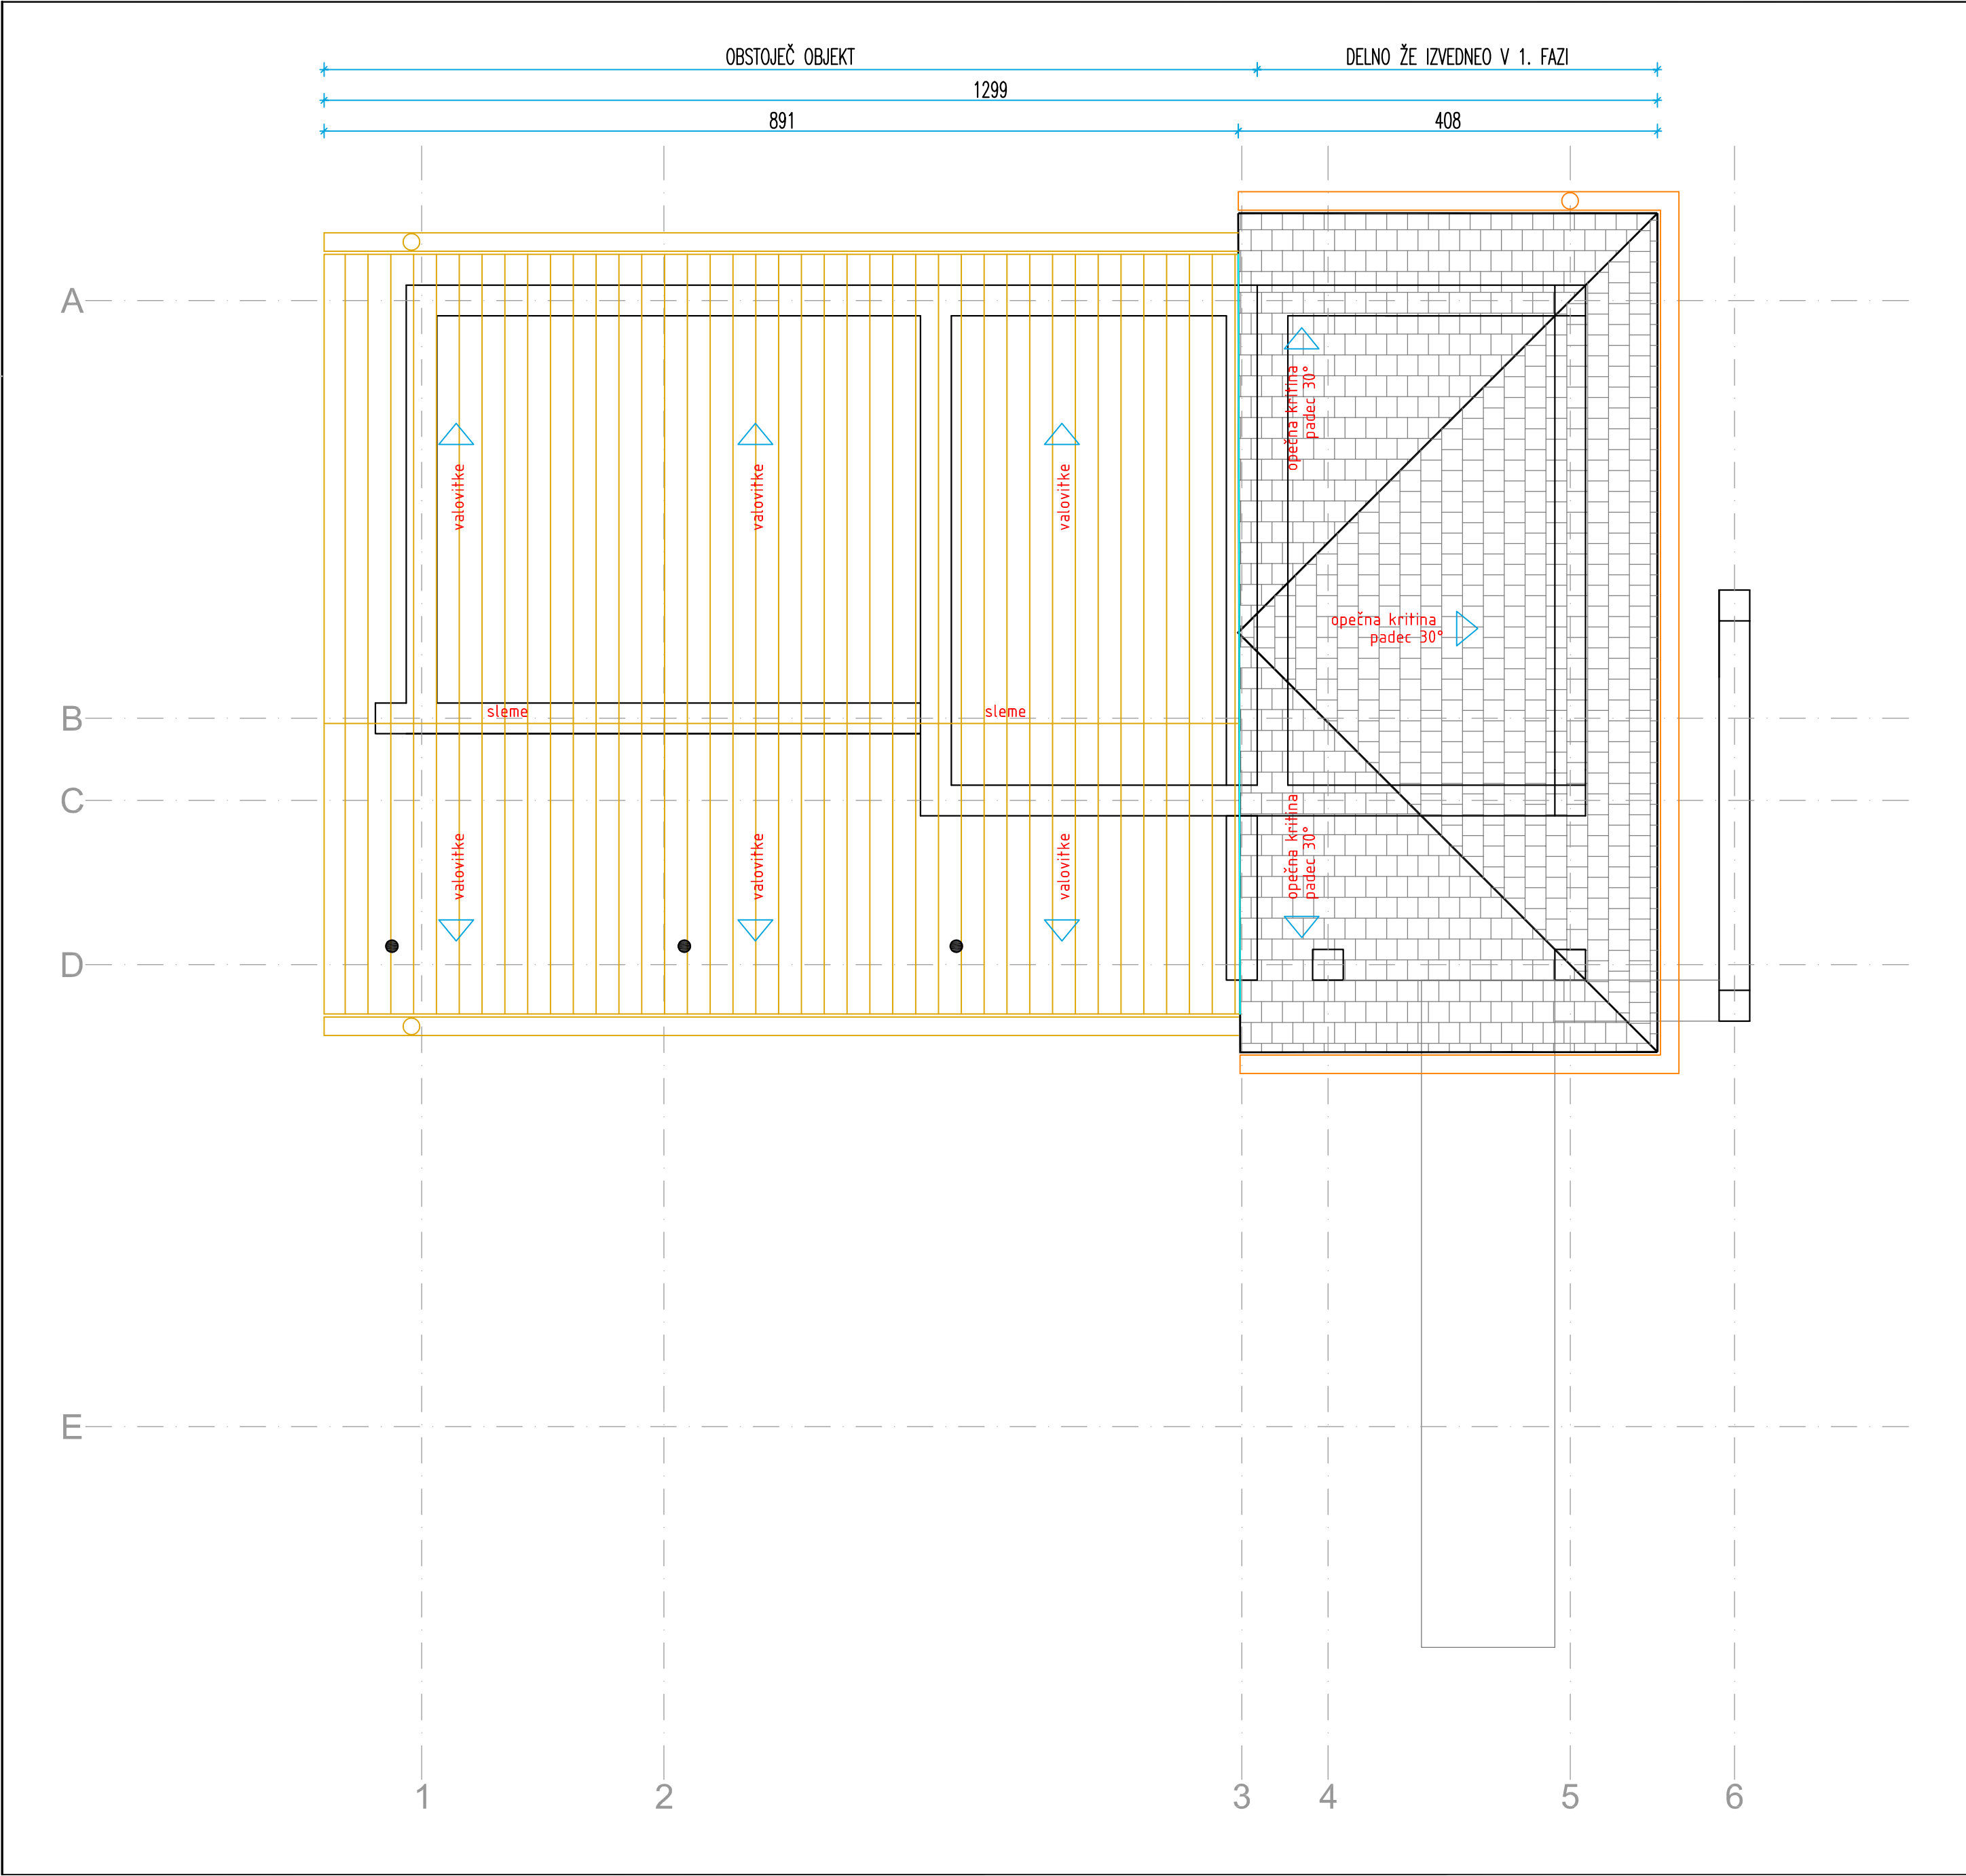

LEGENDA

OBSTOJEČE

opeka - nosilno

opeka - nenosilno

IZVEDENO V 1. FAZI

opeka - nosilno

opeka - nenosilno

armirani beton

opečna kritina

Občina: Murska Sobota

k.o.: Markišavci

p.št.: 485

TEHNIČNA NAVODILA :

PRI IZVEDBI JE POTREBNO UPOŠTEVATI VSE POTRJENE RISBE, TEHNIČNE PODLOGE TER VSE VELJAVNE PREDPISE IN NORMATIVE. IZVAJALEC DEL MORA PRI IZVEDBI POLEG PROJEKTNE DOKUMENTACIJE UPOŠTEVATI TUDI POPISE DELI. IZVAJALEC MORA MED GRADNJO UPOŠTEVATI VSE PZI PROJEKTE TER KOORDINIRATI GRADNJO S PROJEKTI STATIKE, ELEKTRIČNIMI INSTALACIJAMI, STROJNIMI INSTALACIJAMI, PROJEKTOM OPREME, KAKOR TUDI ZUNANJIMI PRIKLJUČKI IN TEHNOLOŠKIMI PROJEKTI. VSE MERE JE POTREBNO PREVERITI NA GRADBIŠČU! V PRIMERU ODSTOPANJ OBVESTITI ODGOVORNEGA VODJO PROJEKTA, DA PODA USTREZNE REŠITVE TER POTRDITEV SPREMEMB.

LAZAR

PROJEKTIVNI BIRO LAZAR D.O.O.

LENDAVSKA 57A, 9000 MURSKA SOBOTA, SLOVENIJA

TEL.02/522 15 70 FAX.02/522 15 71 INFO@BIRO-LAZAR.SI WWW.BIRO-LAZAR.SI

INVESTITOR :	MO MURSKA SOBOTA	ODGOVORNI VODJA PROJEKTA :	TOMAŽ LAZAR UNIV.DIPL.INŽ.ARH.				
KARDOŠEVA 2, 9000 MURSKA SOBOTA		ODGOVORNI PROJEKTANT FAZE :	TOMAŽ LAZAR UNIV.DIPL.INŽ.ARH.				
OBJEKT :	MRLIŠKA VEŽICA MARKIŠAVCI	SODELAVCI :	BRIGITA LAZAR GRADB. TEHN.				
	2. FAZA		ANDREJ LAZAR UNIV.DIPL.GOSP.INŽ.GR.				
NAČRT :	TLORIS STREHE	VRSTA PROJEKTA :	FAZA PROJEKTA :	MERILO :	ŠT. NAČRTA :	DATUM :	ŠTEVILKA LISTA :
	RUŠITEV	1-	PZI	1:50	P25-17-A	JULIJ 2017	4
ARHITEKTURA							