


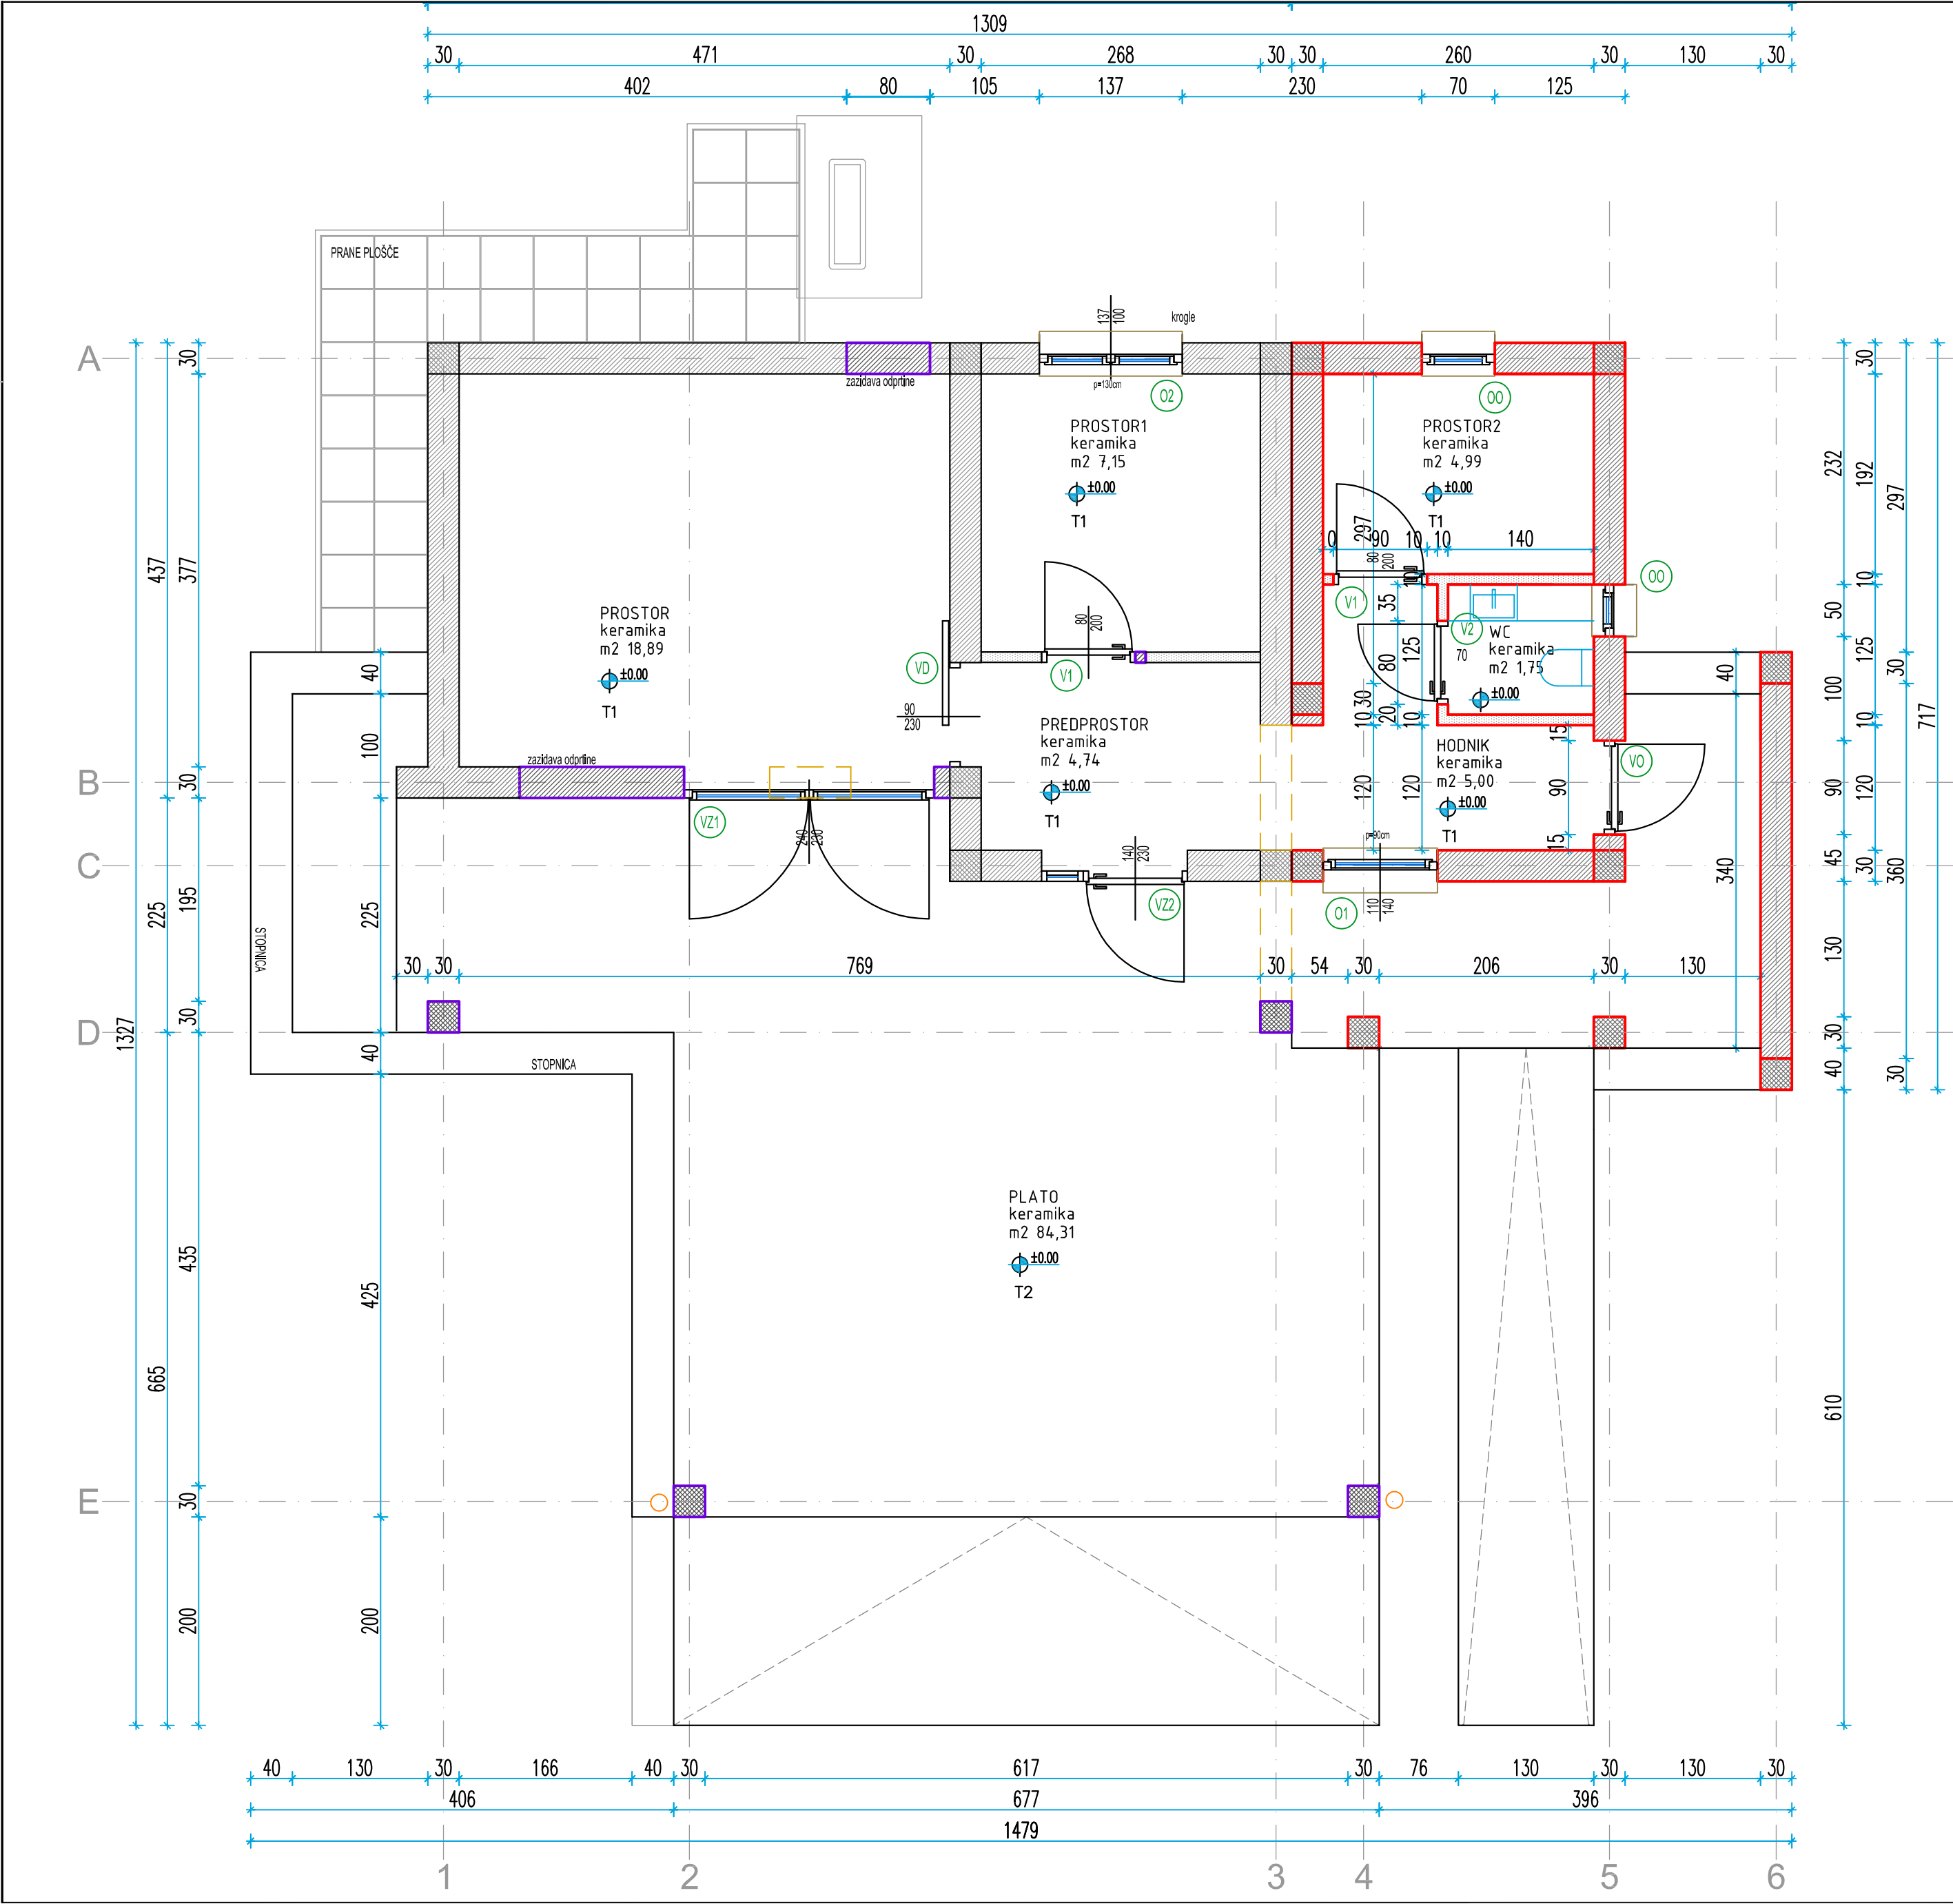

POVRŠINA PROSTOROV			
	Prostor	Finalni tlak	Površina
P01	Prostor	Keramične ploščice	18,89
P02	Prostor 1	Keramične ploščice	7,15
P03	Prostor 2	Keramične ploščice	4,99
P04	WC	Keramične ploščice	1,75
P05	Predprostor	Keramične ploščice	4,74
P06	Hodnik	Keramične ploščice	5,00
P07	Plato	Keramične ploščice	84,31
SKUPAJ			126,83

LEGENDA

OBSTOJEČE

- opeka - nosilno
- opeka - nenosilno


IZVEDENO V 1. FAZI

- opeka - nosilno
- opeka - nenosilno
- armirani beton

PREDVIDENO

- opeka - zazidave
- armirani beton
- toplotna izolacija
- nasutje/ tampon
- rušitev/ preboj

Občina: Murska Sobota
k.o.: Markišavci
p.št.: 485

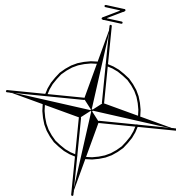

TEHNIČNA NAVODILA :

PRI IZVEDBI JE POTREBNO UPOŠTEVATI VSE POTRJENE RISBE, TEHNIČNE PODLOGE TER VSE VELJAVNE PREDPISE IN NORMATIVE. IZVAJALEC DEL MORA PRI IZVEDBI POLEG PROJEKTNE DOKUMENTACIJE UPOŠTEVATI TUDI POPISE DEL. IZVAJALEC MORA MED GRADNJO UPOŠTEVATI VSE PZI PROJEKTE TER KOORDINIRATI GRADNJO S PROJEKTI STATIKE, ELEKTRIČNIMI INSTALACIJAMI, STROJNIMI INSTALACIJAMI, PROJEKTOM OPREME, KAKOR TUDI ZUNANJIMI PRIKLJUČKI IN TEHNOLOŠKIMI PROJEKTI. VSE MERE JE POTREBNO PREVERITI NA GRADBIŠČU! V PRIMERU ODSTOPANJ OBVESTITI ODGOVORNEGA VODJO PROJEKTA, DA PODA USTREZNE REŠITVE TER POTRDITEV SPREMEMB.

		PROJEKTIVNI BIRO LAZAR D.O.O. LENDAVSKA 57A, 9000 MURSKA SOBOTA, SLOVENIJA TEL.02/522 15 70 FAX.02/522 15 71 INFO@BIRO-LAZAR.SI WWW.BIRO-LAZAR.SI		
INVESTITOR : MO MURSKA SOBOTA KARDOŠEVA 2, 9000 MURSKA SOBOTA		ODGOVORNI VODJA PROJEKTA : TOMAŽ LAZAR UNIV.DIPL.INŽ.ARH.		
OBJEKT : MRLIŠKA VEŽICA MARKIŠAVCI FAZA 2		ODGOVORNI PROJEKTANT FAZE : TOMAŽ LAZAR UNIV.DIPL.INŽ.ARH.		
NAČRT : TLORIS PRITLIČJA		SODELAVCI : BRIGITA LAZAR GRADB. TEHN. ANDREJ LAZAR UNIV.DIPL.GOSP.INŽ.GR.		
VRSTA PROJEKTA : 1- ARHITEKTURA	FAZA PROJEKTA : PZI	MERILO : 1 : 50	ŠT. NAČRTA : P25-17-A	DATUM : JULIJ 2017