


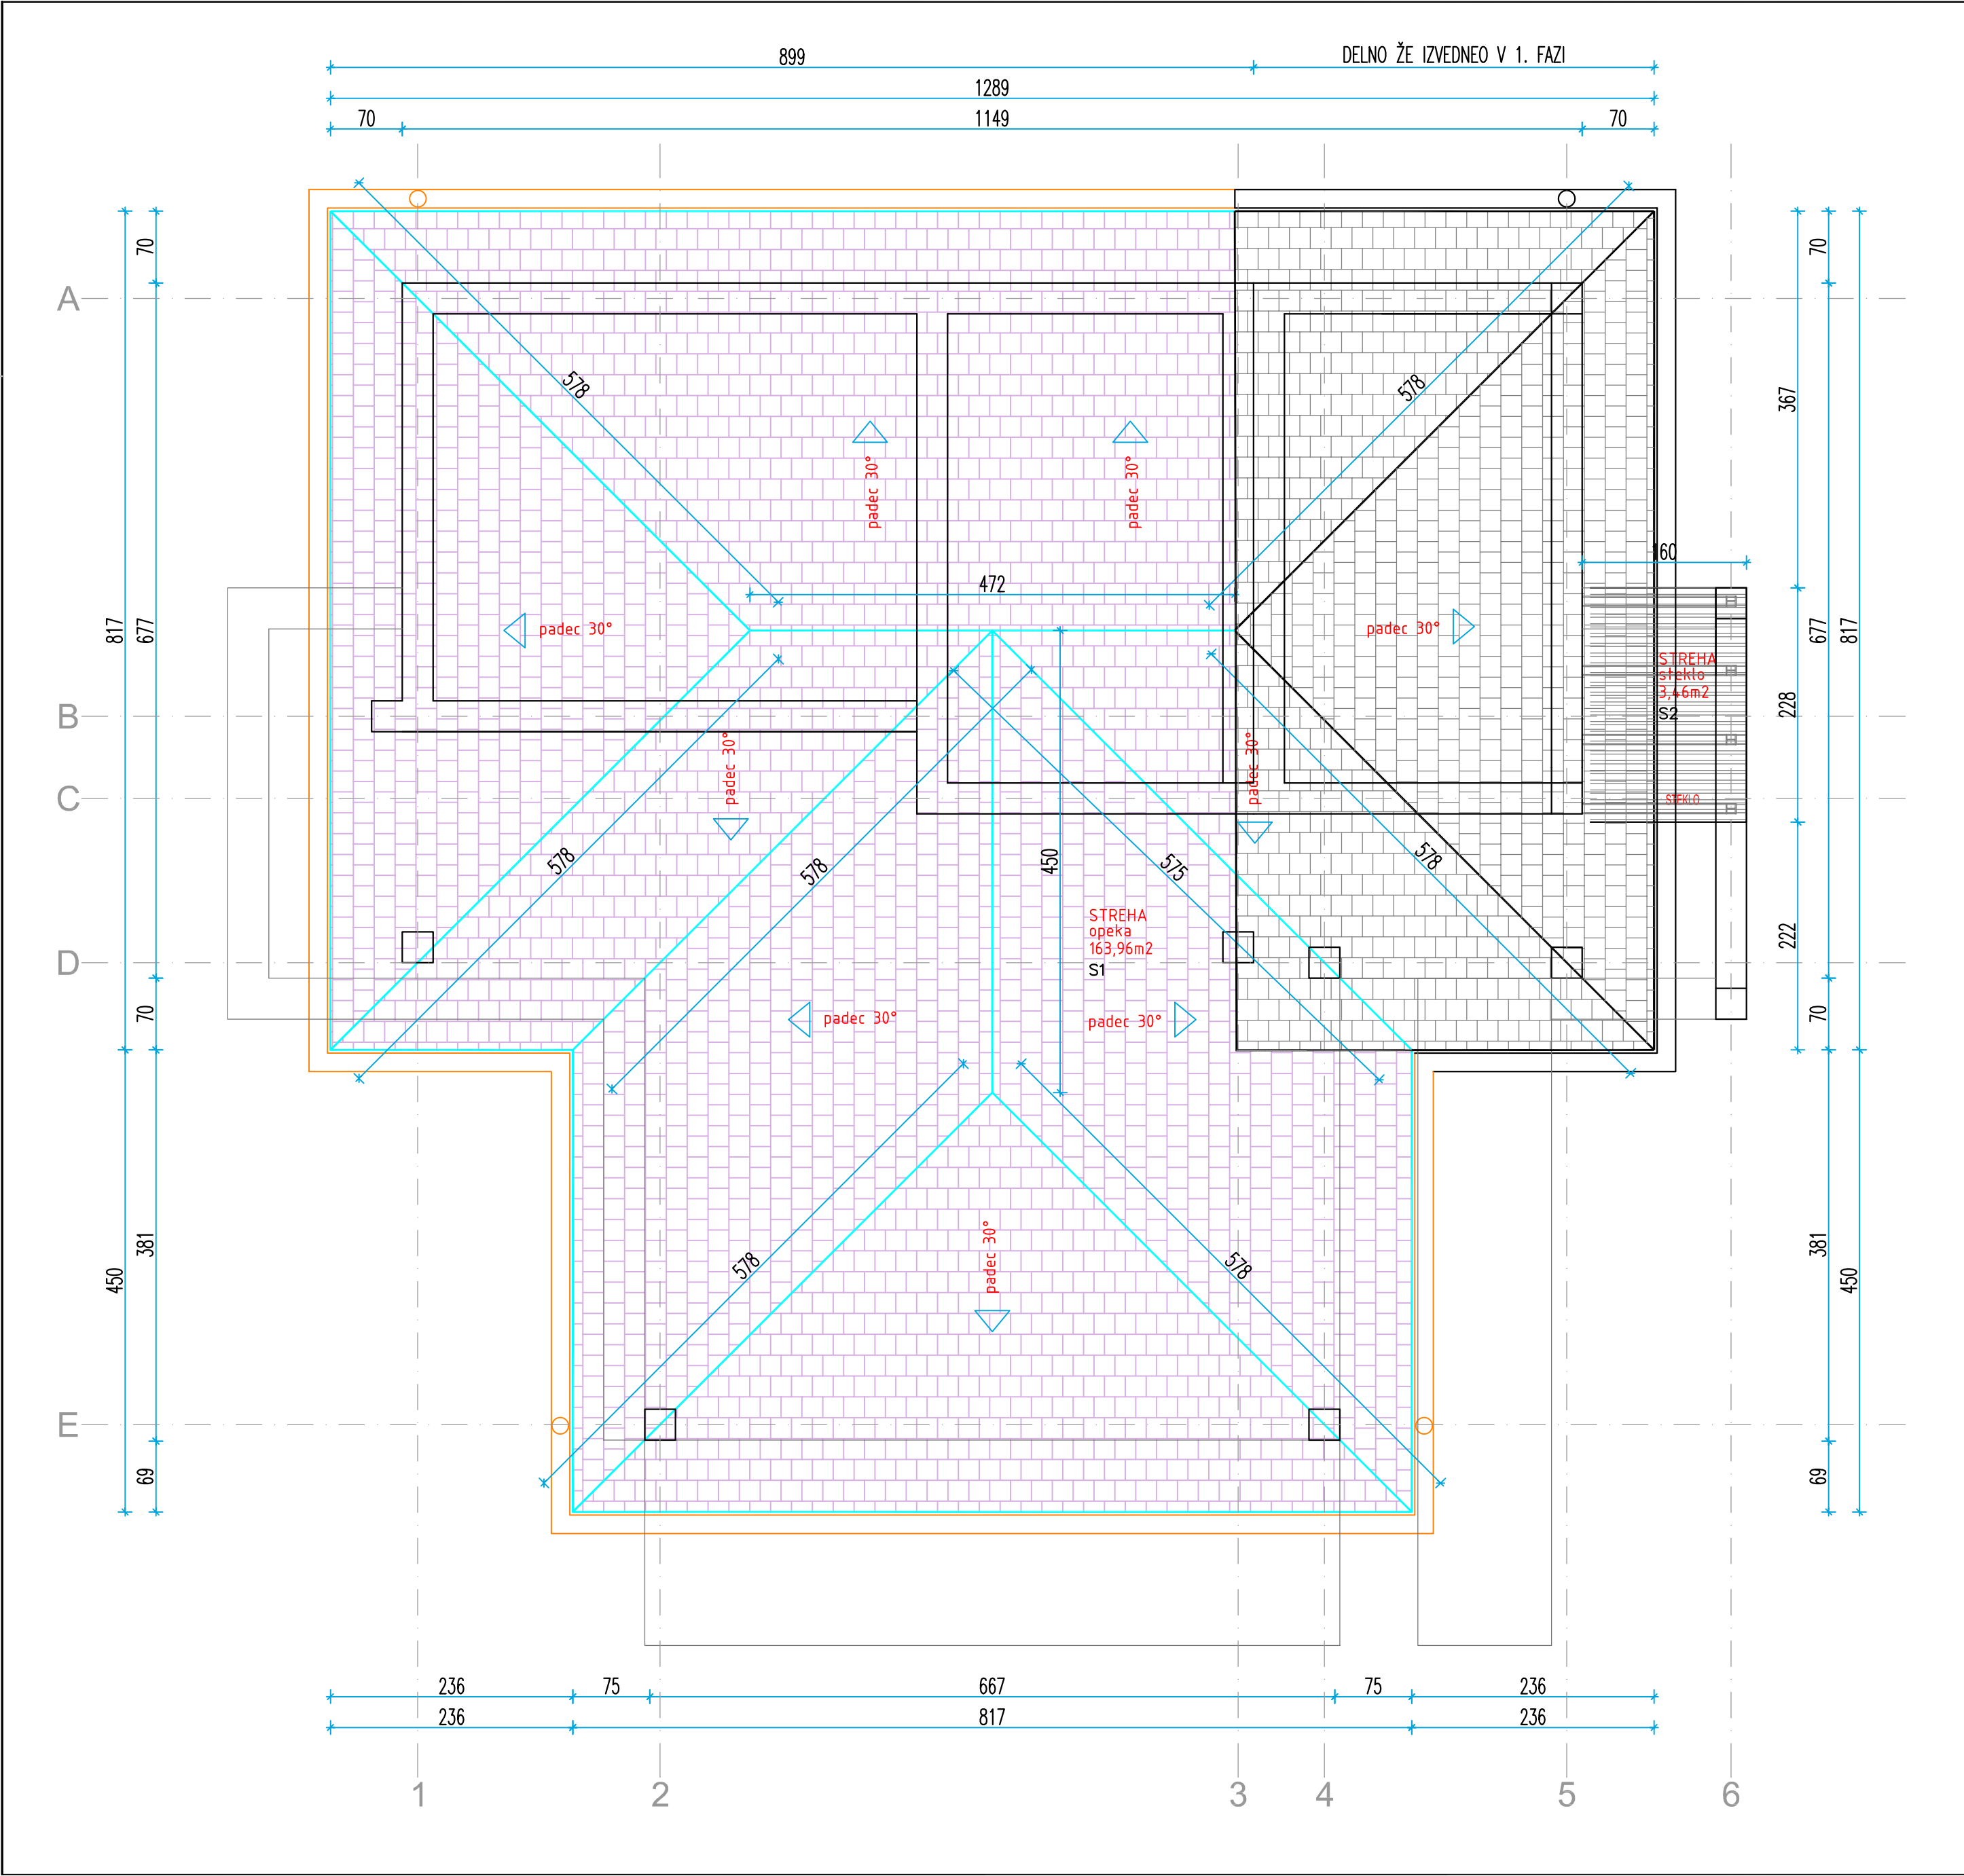

LEGENDA

OBSTOJEČE

IZVEDENO V 1. FAZI

PREDVIDENO

opeka - nosilno

opeka - nenosilno

opeka - nosilno

opeka - nenosilno

armirani beton

opeka - zazidave

armirani beton

toplotna izolacija

nasutje/ tampon

rušitev/ preboj

opečna kritina

opečna kritina

odtočne cevi, žleb

Občina: Murska Sobota

k.o.: Markišavci

p.št.: 485

TEHNIČNA NAVODILA :

PRI IZVEDBI JE POTREBNO UPOŠTEVATI VSE POTRJENE RISBE, TEHNIČNE PODLOGE TER VSE VELJAVNE PREDPISE IN NORMATIVE. IZVAJALEC DEL MORA PRI IZVEDBI POLEG PROJEKTNE DOKUMENTACIJE UPOŠTEVATI TUDI POPISE DELI. IZVAJALEC MORA MED GRADNJO UPOŠTEVATI VSE PZI PROJEKTE TER KOORDINIRATI GRADNJO S PROJEKTI STATIKE, ELEKTRIČNIMI INSTALACIJAMI, STROJNIMI INSTALACIJAMI, PROJEKTOM OPREME, KAKOR TUDI ZUNANJIMI PRIKLJUČKI IN TEHNOLOŠKIMI PROJEKTI. VSE MERE JE POTREBNO PREVERITI NA GRADBIŠČU! V PRIMERU ODSTOPANJ OBVESTITI ODGOVORNEGA VODJO PROJEKTA, DA PODA USTREZNE REŠITVE TER POTRDITEV SPREMEMB.

LAZAR

PROJEKTIVNI BIRO LAZAR D.O.O.

LENDAVSKA 57A, 9000 MURSKA SOBOTA, SLOVENIJA

TEL.02/522 15 70 FAX.02/522 15 71 INFO@BIRO-LAZAR.SI WWW.BIRO-LAZAR.SI

INVESTITOR :	MO MURSKA SOBOTA	ODGOVORNI VODJA PROJEKTA :	TOMAŽ LAZAR UNIV.DIPL.INŽ.ARH.		
KARDOŠEVA 2, 9000 MURSKA SOBOTA		ODGOVORNI PROJEKTANT FAZE :	TOMAŽ LAZAR UNIV.DIPL.INŽ.ARH.		
OBJEKT :	MRLIŠKA VEŽICA MARKIŠAVCI	SODELAVCI :	BRIGITA LAZAR GRADB. TEHN.		
NAČRT :	TLORIS STREHE	ANDREJ LAZAR UNIV.DIPL.GOSP.INŽ.GR.			
VRSTA PROJEKTA :	FAZA PROJEKTA :	MERILO :	ŠT. NAČRTA :	DATUM :	ŠTEVILKA LISTA :
1- ARHITEKTURA	PZI	1:50	P25-17-A	JULIJ 2017	9