
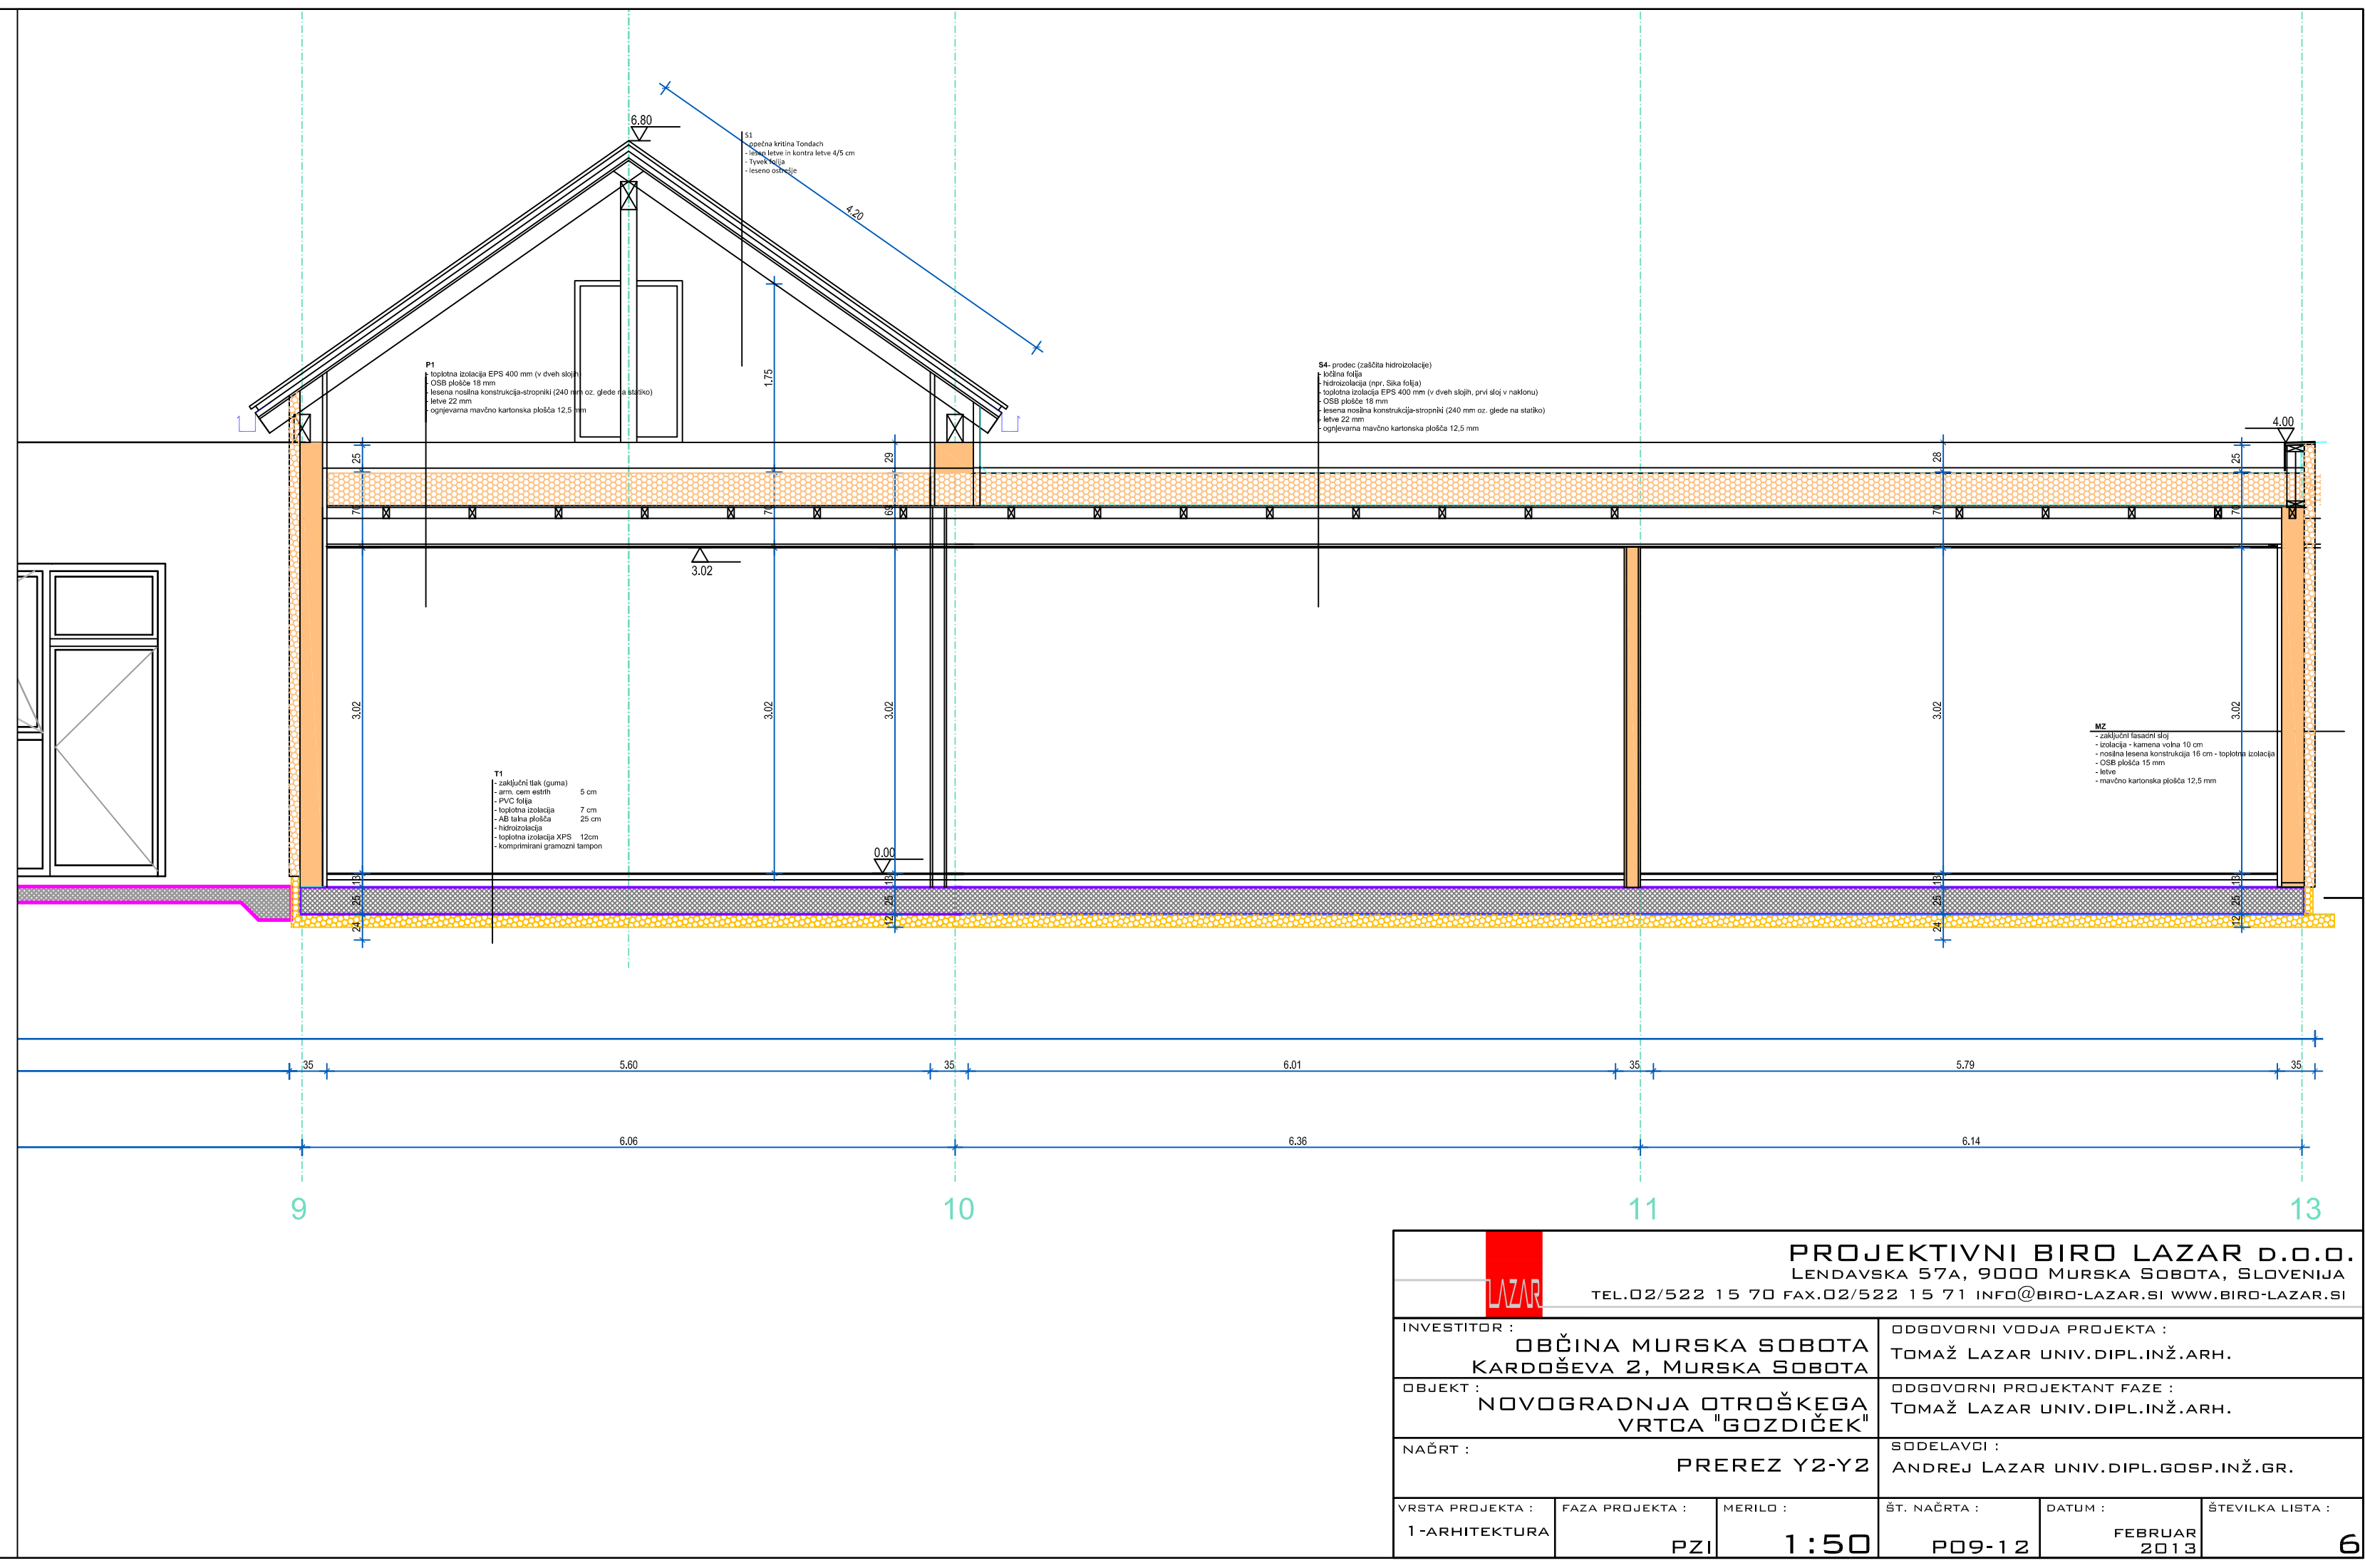


PREREZ Y2-Y2

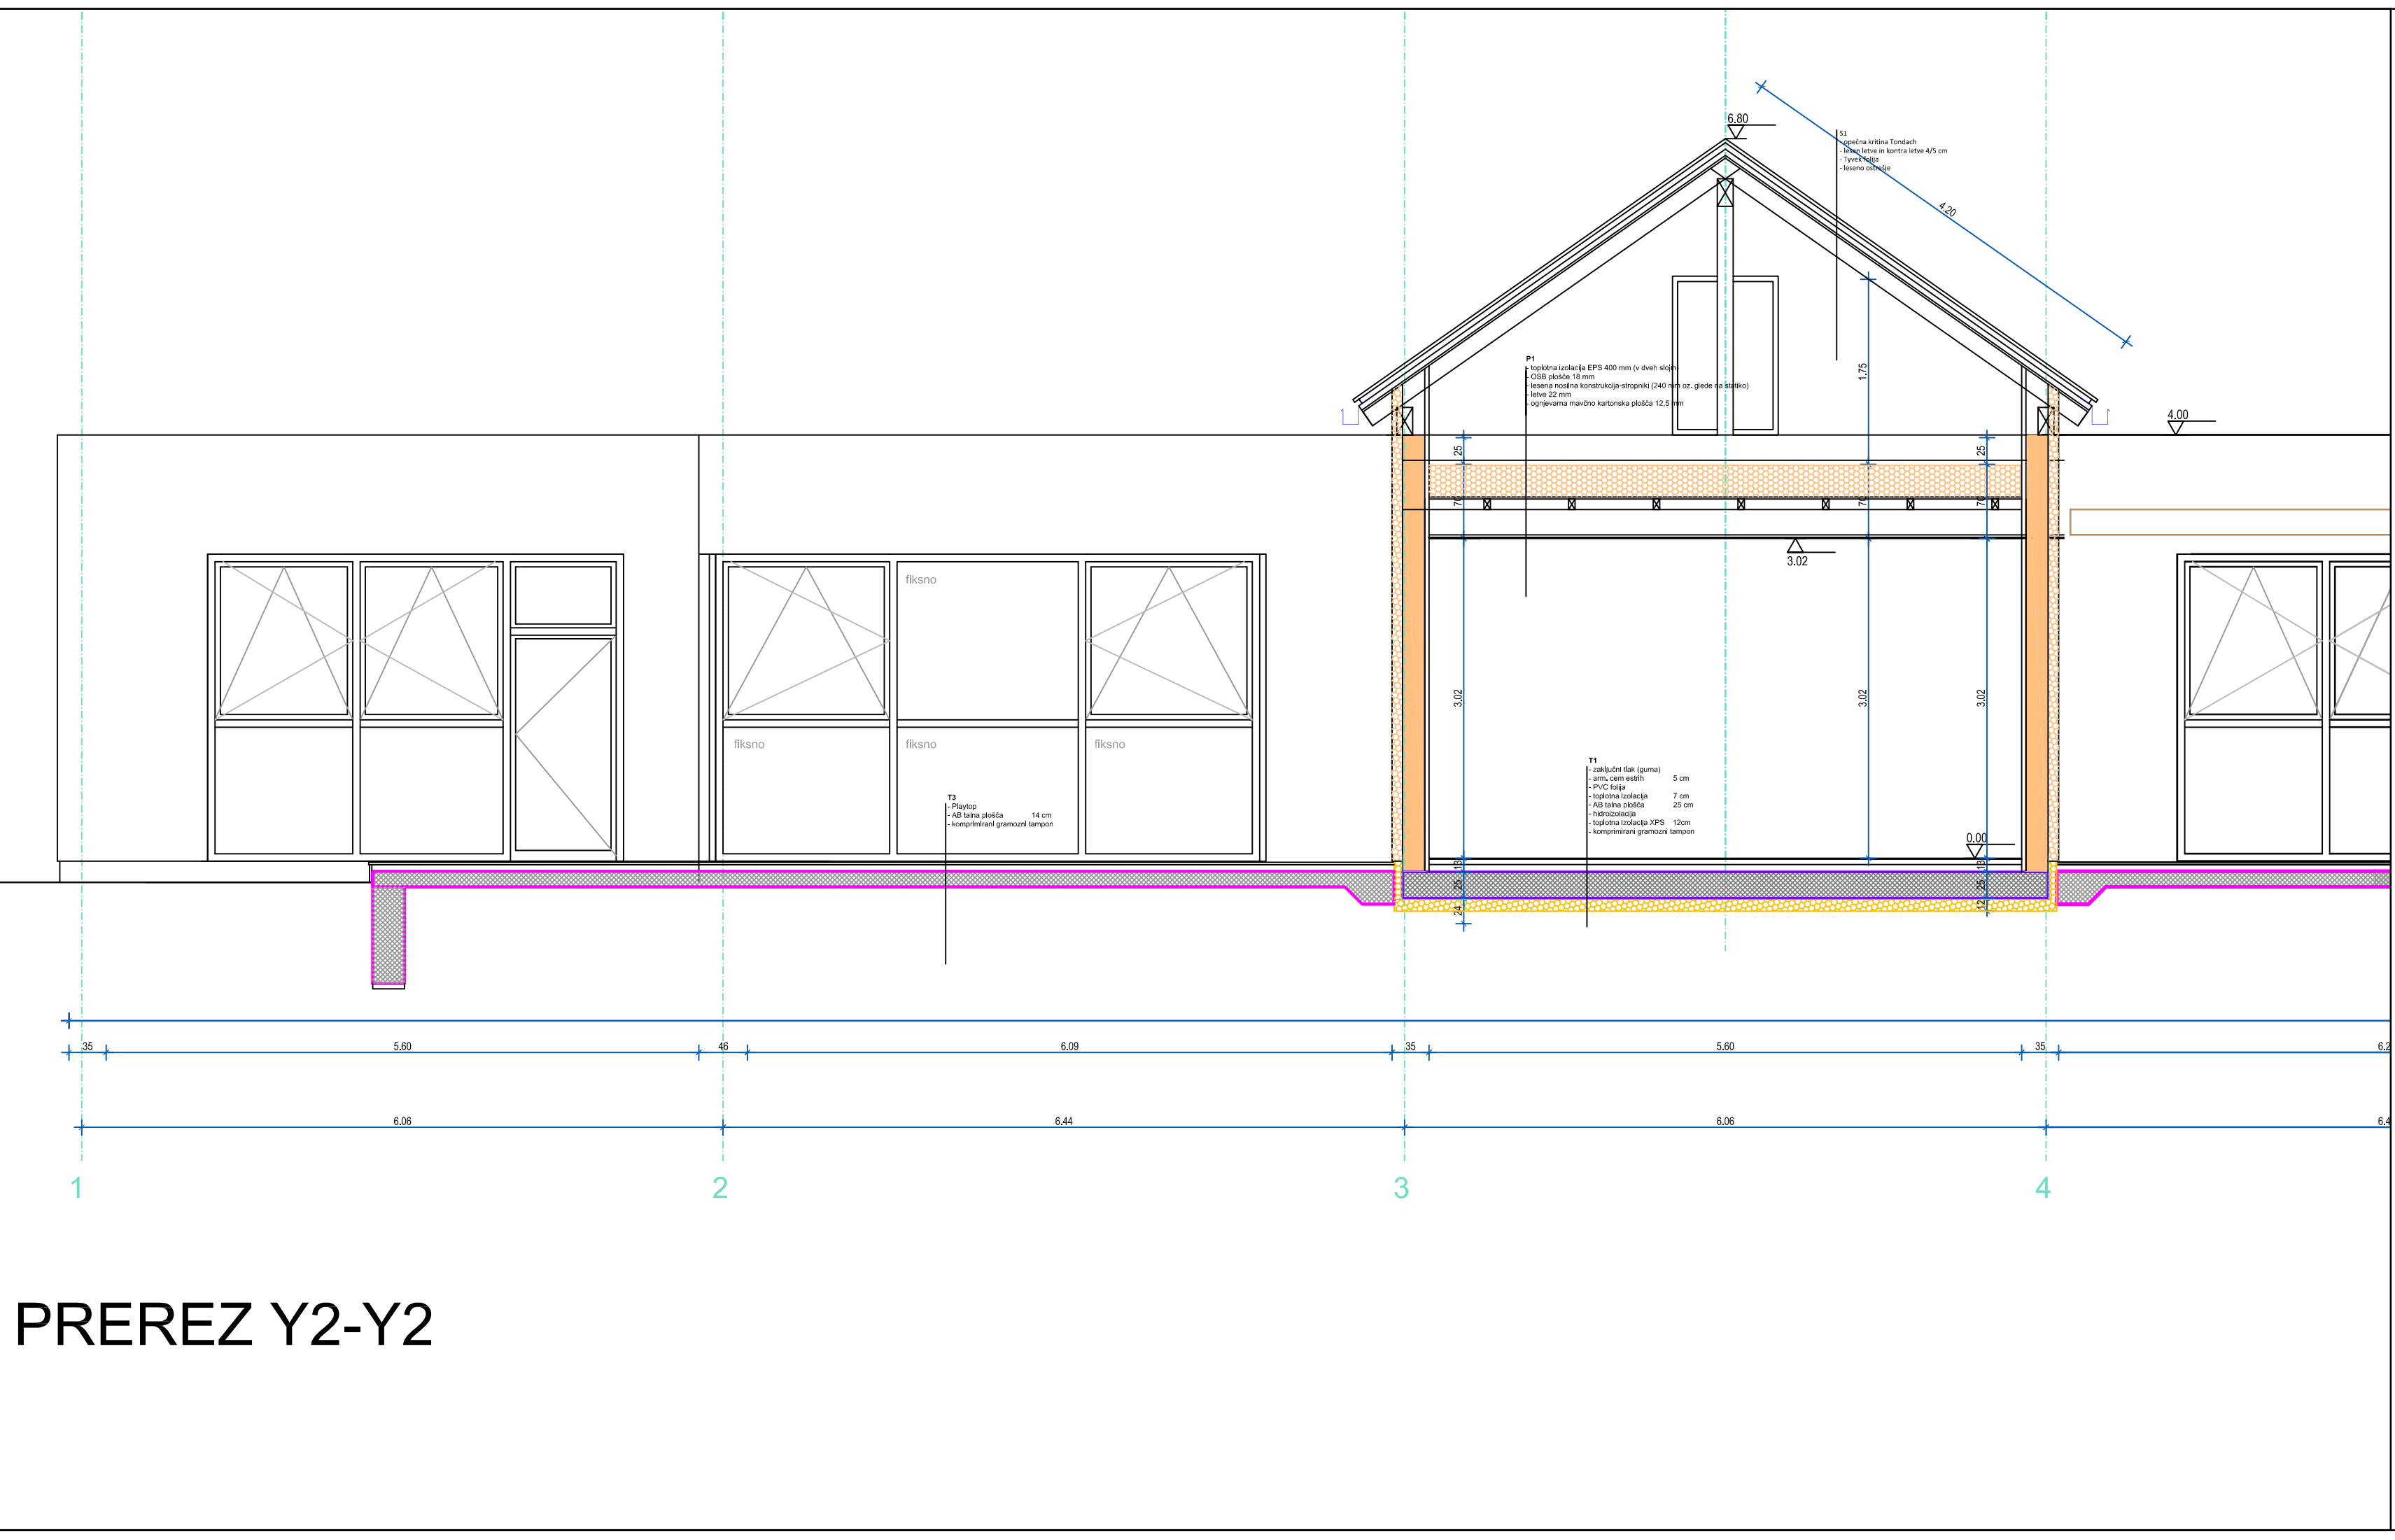

LAZAR PROJEKTIVNI BIRO LAZAR D.O.O. LENAVSKA 57A, 9000 MURSKA SOBOTA, SLOVENIJA TEL.02/522 15 70 FAX.02/522 15 71 INFO@BIRO-LAZAR.SI WWW.BIRO-LAZAR.SI					
INVESTITOR :			ODGOVORNI VODJA PROJEKTA :		
OBČINA MURSKA SOBOTA KARDOŠEVA 2, MURSKA SOBOTA			TOMAŽ LAZAR UNIV.DIPL.INŽ.ARH.		
OBJEKT :			ODGOVORNI PROJEKTANT FAZE :		
NOVOGRADNJA OTROŠKEGA VRTCA "GOZDIČEK"			TOMAŽ LAZAR UNIV.DIPL.INŽ.ARH.		
NAČRT :			SODELAVCI :		
PREREZ Y2-Y2			ANDREJ LAZAR UNIV.DIPL.GOSP.INŽ.GR.		
VRSTA PROJEKTA :	FAZA PROJEKTA :	MERILO :	ŠT. NAČRTA :	DATUM :	ŠTEVILKA LISTA :
1-ARHITEKTURA	PZI	1:50	P09-12	FEBRUAR 2013	6