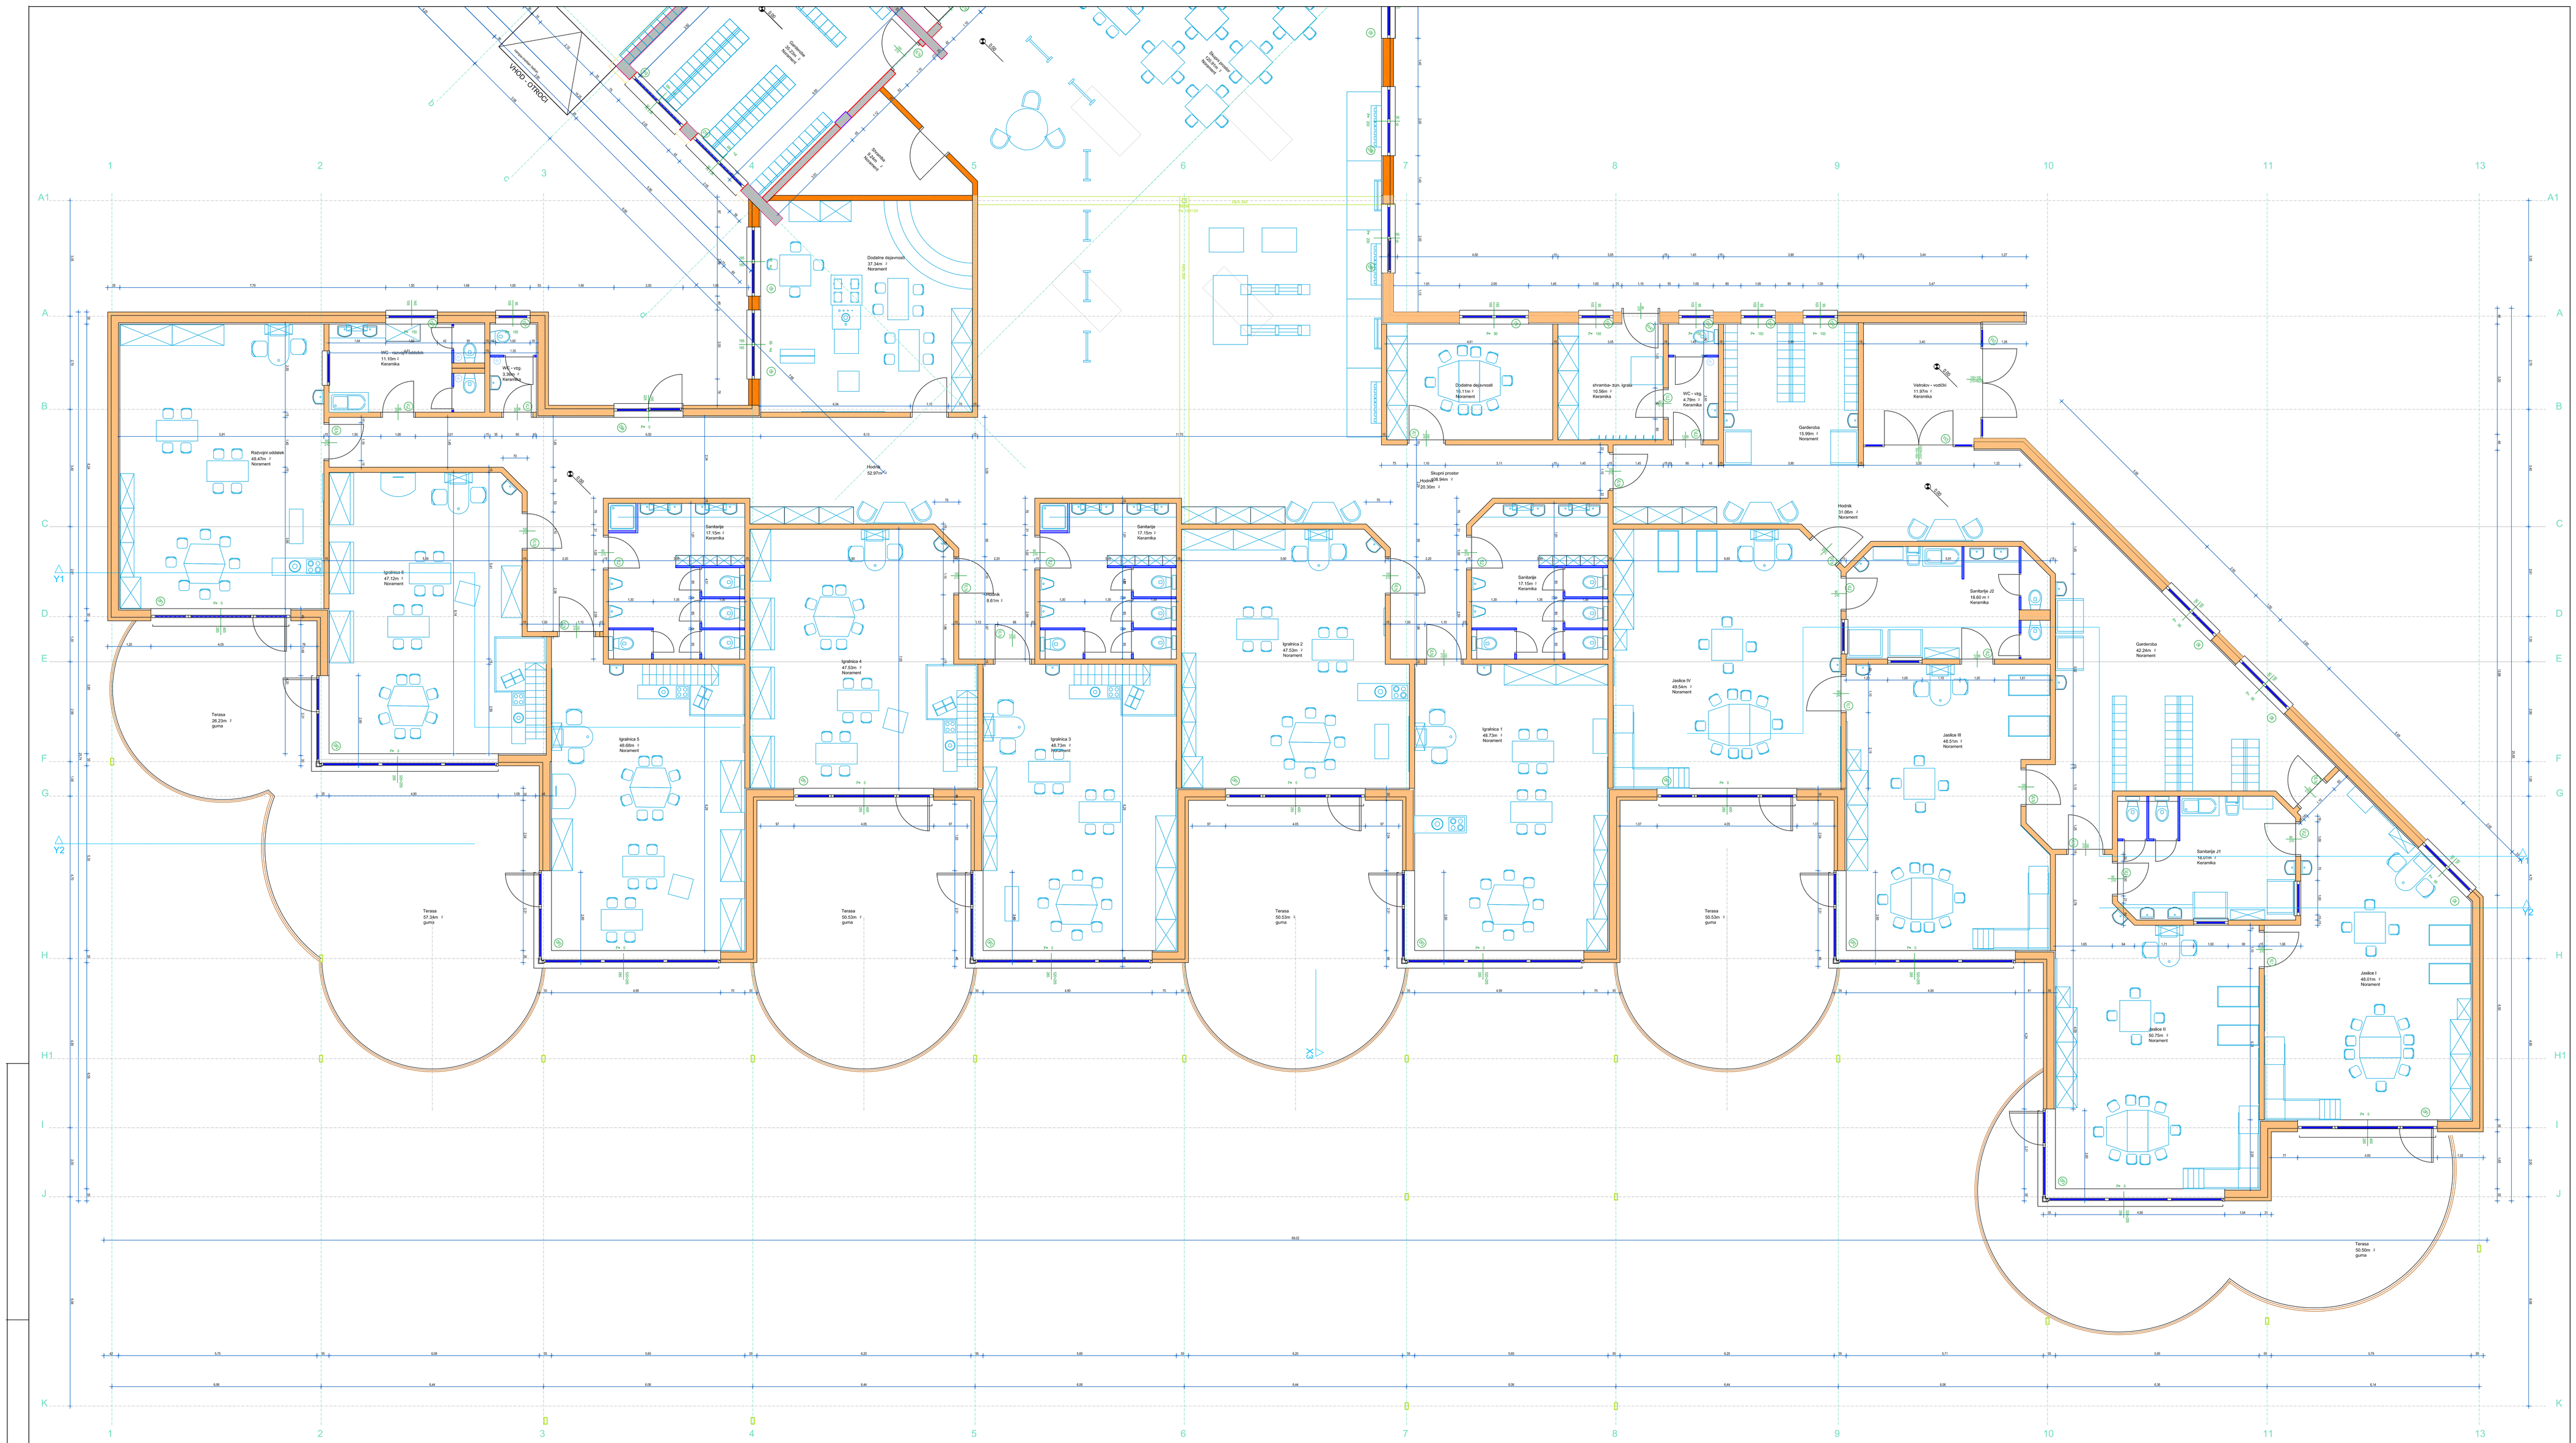

PROJEKTIVNI BIRO LAZAR d.o.o. LENDAVSKA 57A, 9000 MURSKA SOBOTA, SLOVENIJA TEL.02/522 15 70 FAX.02/522 15 71 INFO@BIRO-LAZAR.SI WWW.BIRO-LAZAR.SI			
INVESTITOR: OBČINA MURSKA SOBOTA Kardoševa 2, Murska Sobota		ODGOVORNI VODJA PROJEKTA: TOMAŽ LAZAR UNIV.DIPL.INŽ.ARH.	
OBJEKT: NOVOGRADNJA OTROŠKEGA VRTCA "GOZDIČEK"		ODGOVORNI PROJEKTANT FAZE: TOMAŽ LAZAR UNIV.DIPL.INŽ.ARH.	
NAČRT: TLORIS PRITLIČJA 2. FAZA		RISBALA(O): ANDREJ LAZAR UNIV.DIPL.GOSP.INŽ.DR.	
VRSTA PROJEKTA: T-ARHITEKTURA	FAZA PROJEKTA: PZI	MERILO: 1:50	ŠT. NAČRTA: PD9-12	DATUM: FEBRUAR 2013	ŠTEVILKA LISTA: 3