


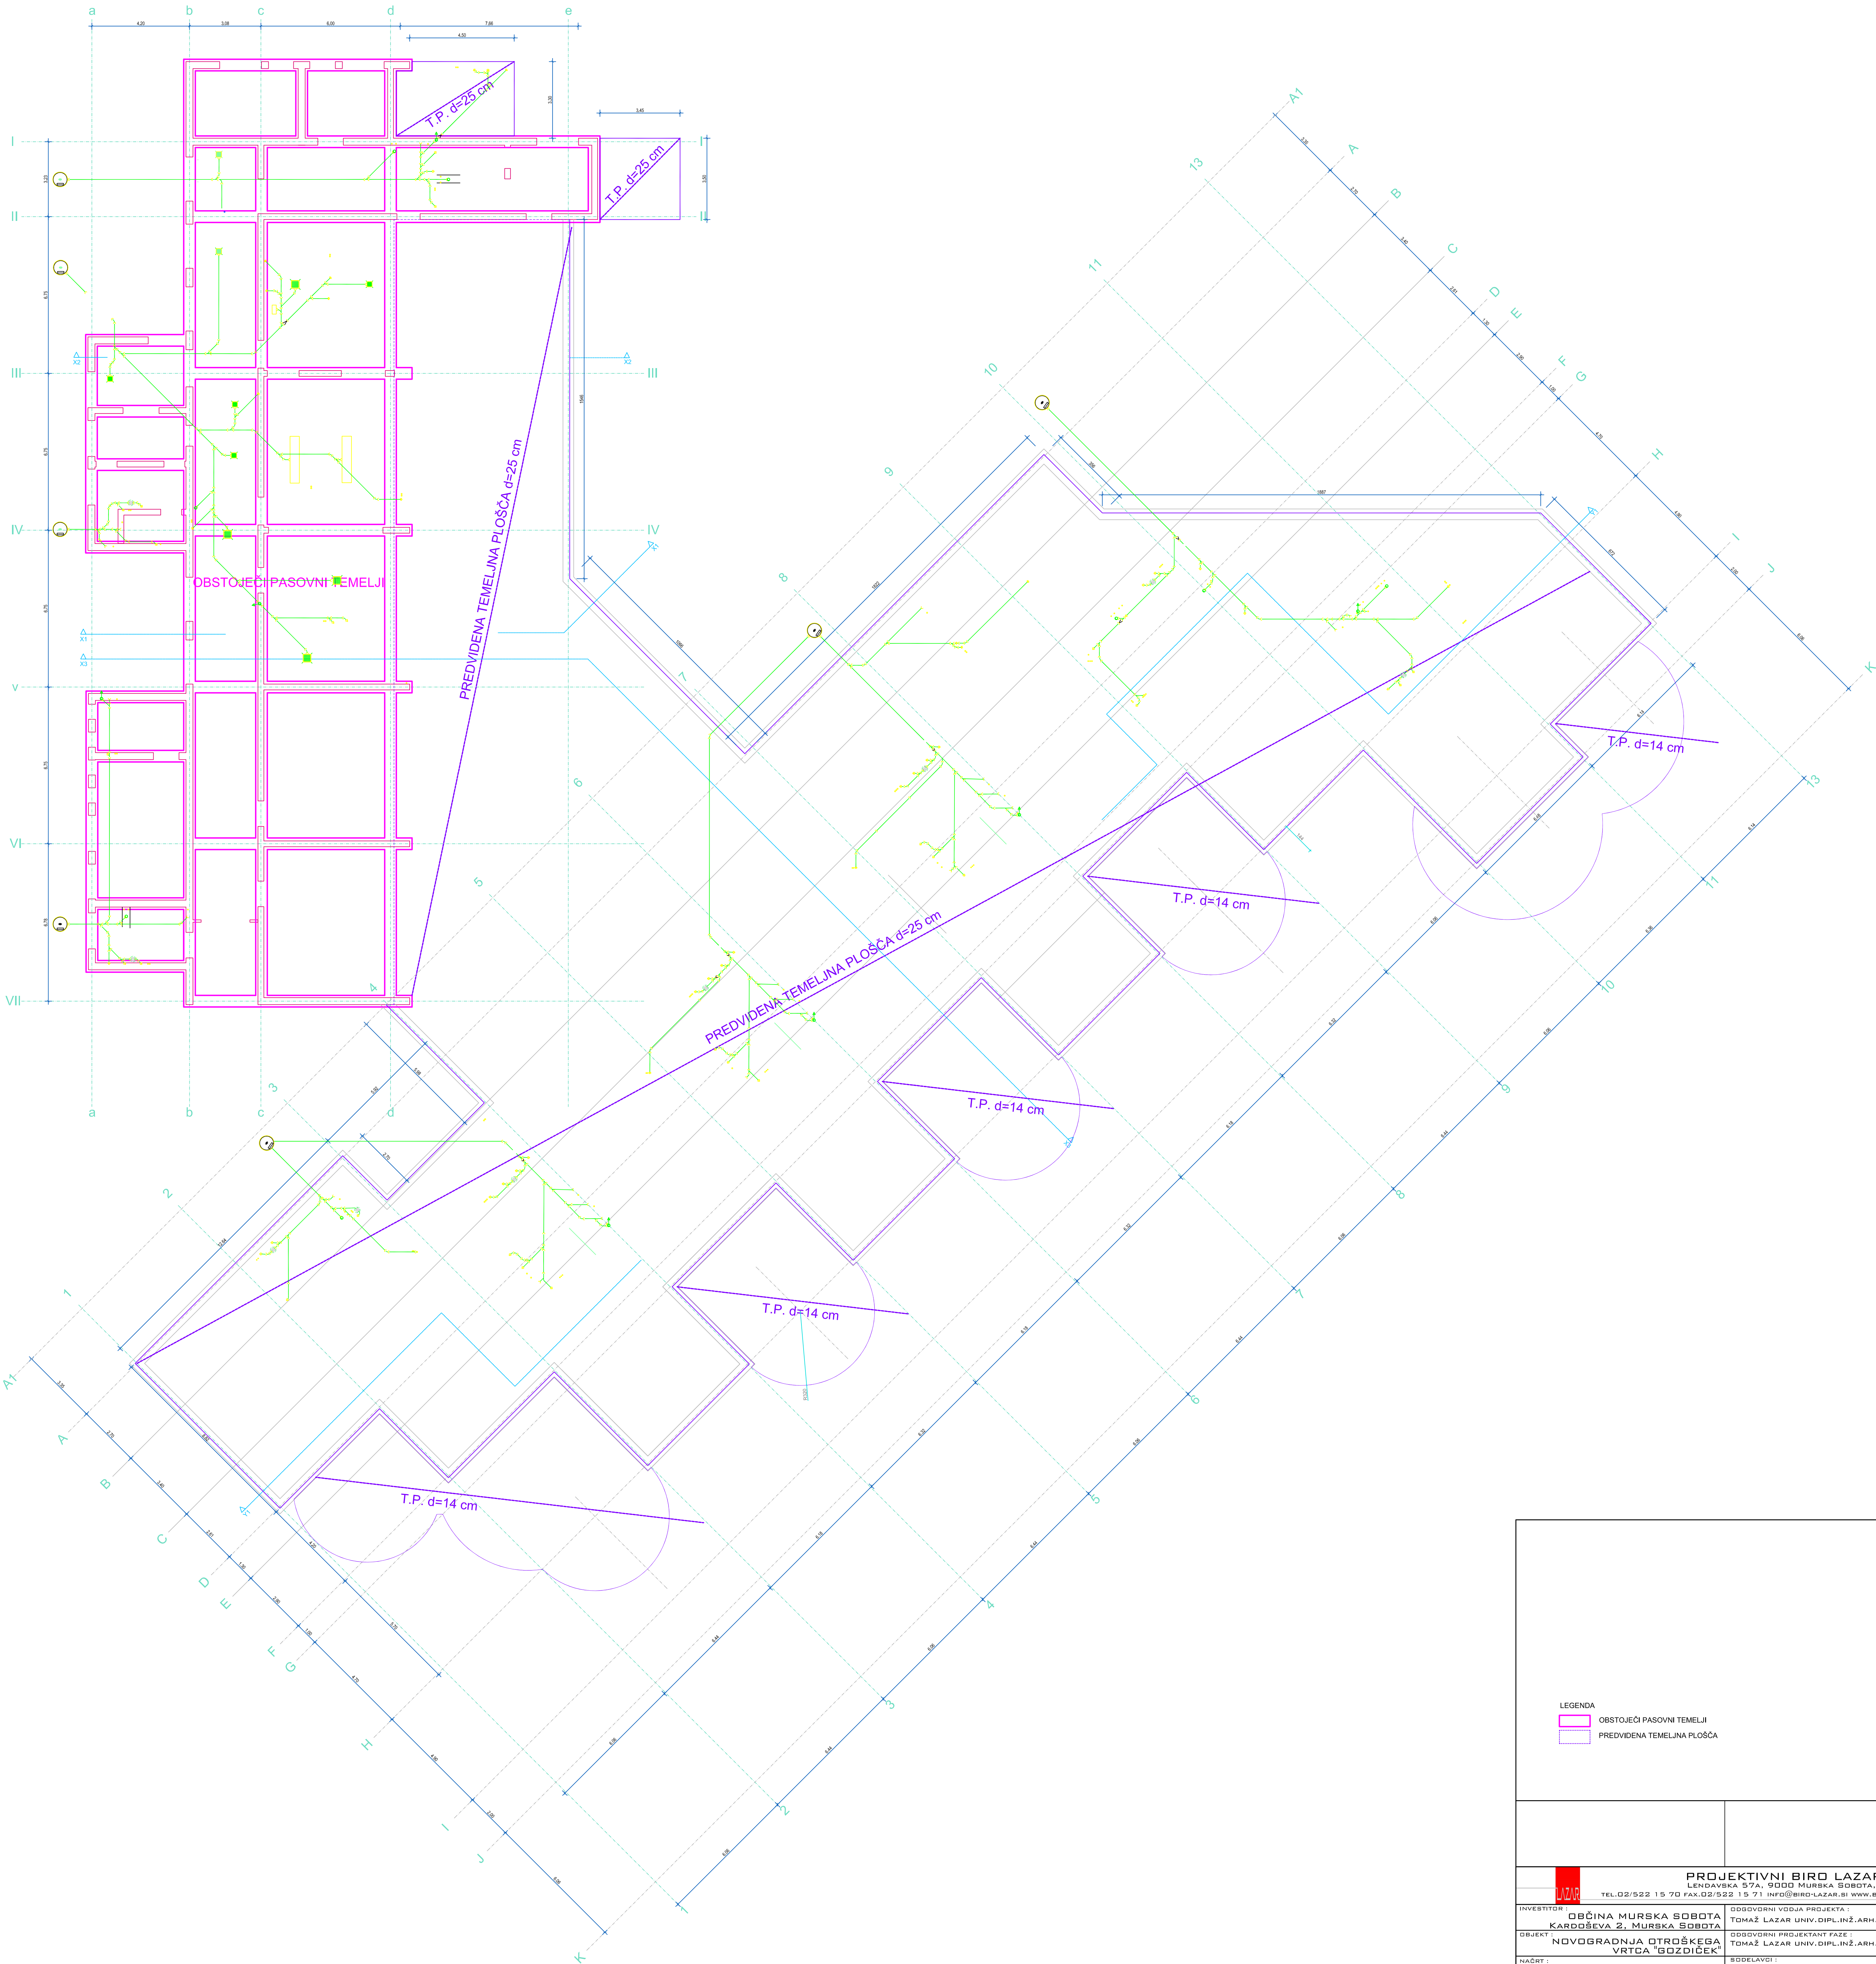

LEGENDA

- OBSTOJEČI PASOVNI TEMELJI
- PREDVIDENA TEMELJNA PLOŠČA

|                                     |  |                                        |  |                            |  |
|-------------------------------------|--|----------------------------------------|--|----------------------------|--|
| INVESTITOR :                        |  | OBČINA MURSKA SOBOTA                   |  | KARDOŠEVA 2, MURSKA SOBOTA |  |
| OBJEKT :                            |  | NOVOGRADNJA OTROŠKEGA VRTCA "GOZDIČEK" |  | TLORIS TEMELJEV            |  |
| NADRT :                             |  | PZI                                    |  | 1 : 100                    |  |
| VRSTA PROJEKTA :                    |  | FAZA PROJEKTA :                        |  | MERILO :                   |  |
| 1 - ARHITEKTURA                     |  | PZI                                    |  | 1 : 100                    |  |
| BY: NAČRTA :                        |  | DATUM :                                |  | STEVILKA LISTA :           |  |
| ANDREJ LAZAR UNIV.DIPL.GOSP.INŽ.GR. |  | FEBRUAR 2013                           |  | 1                          |  |