
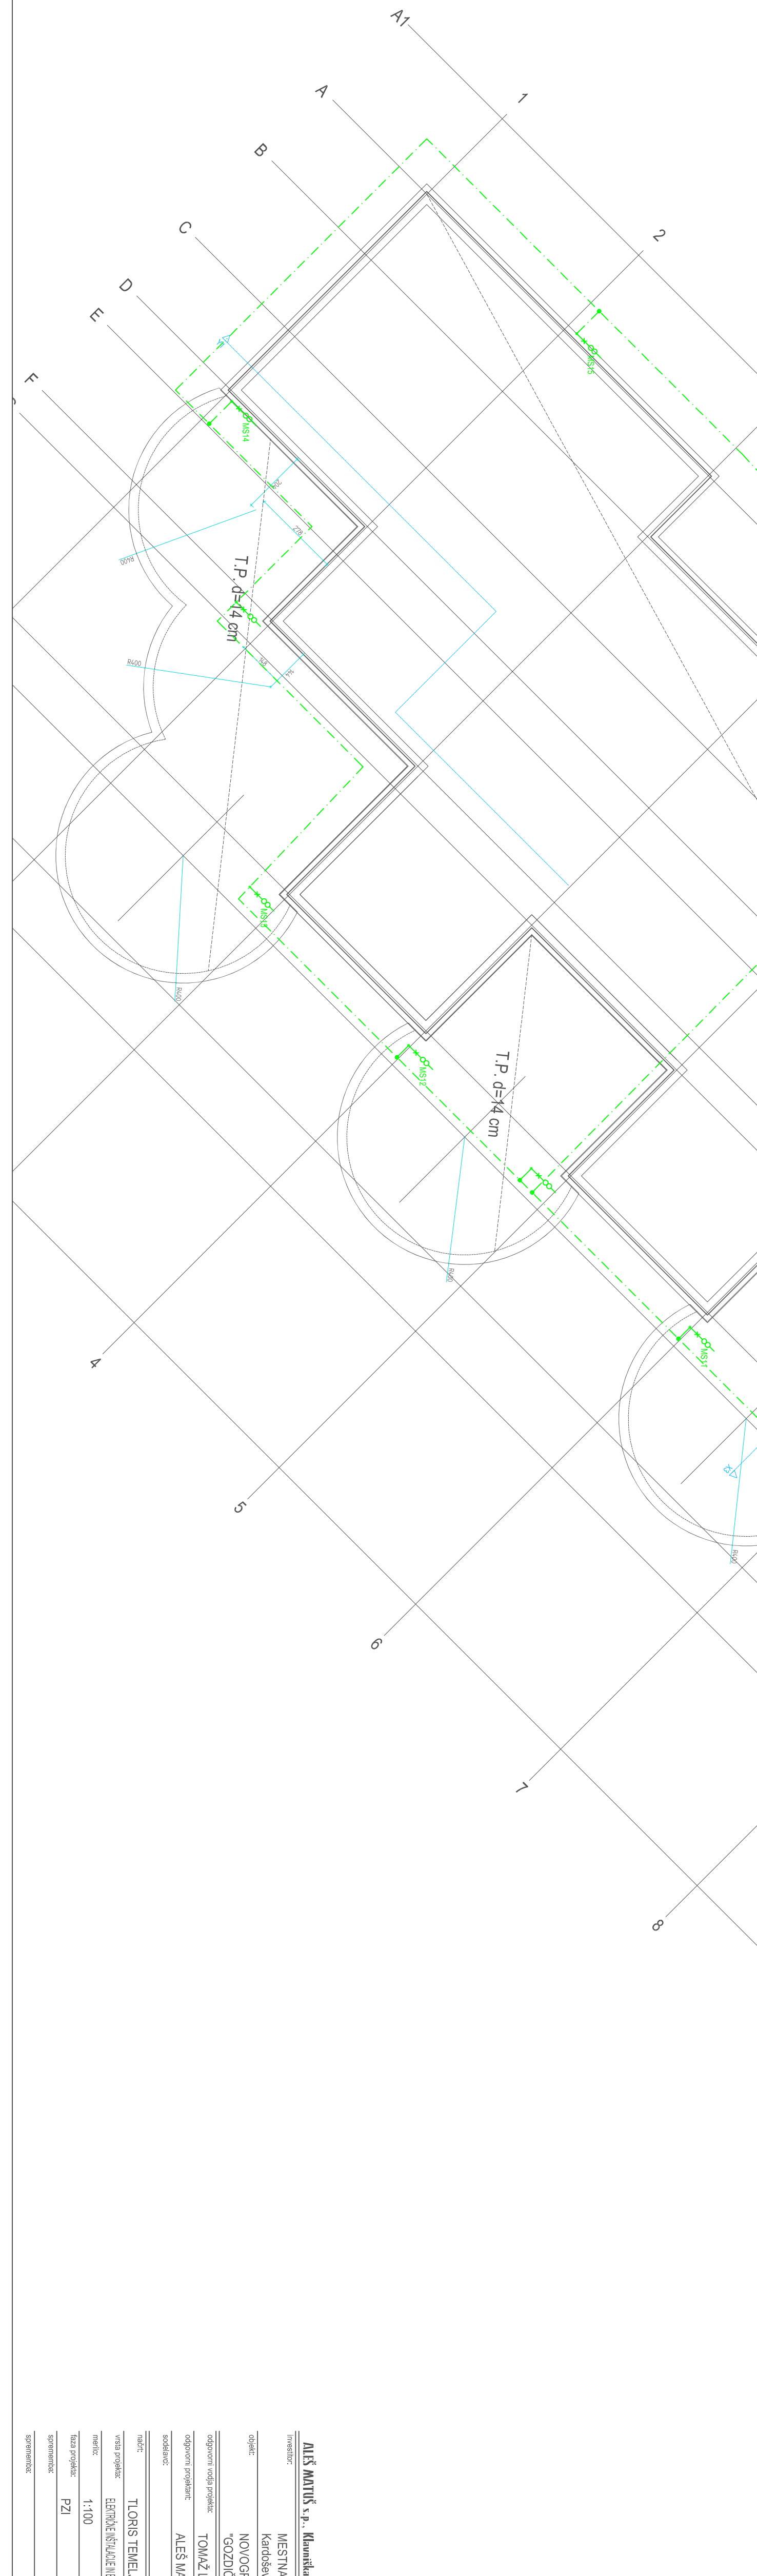


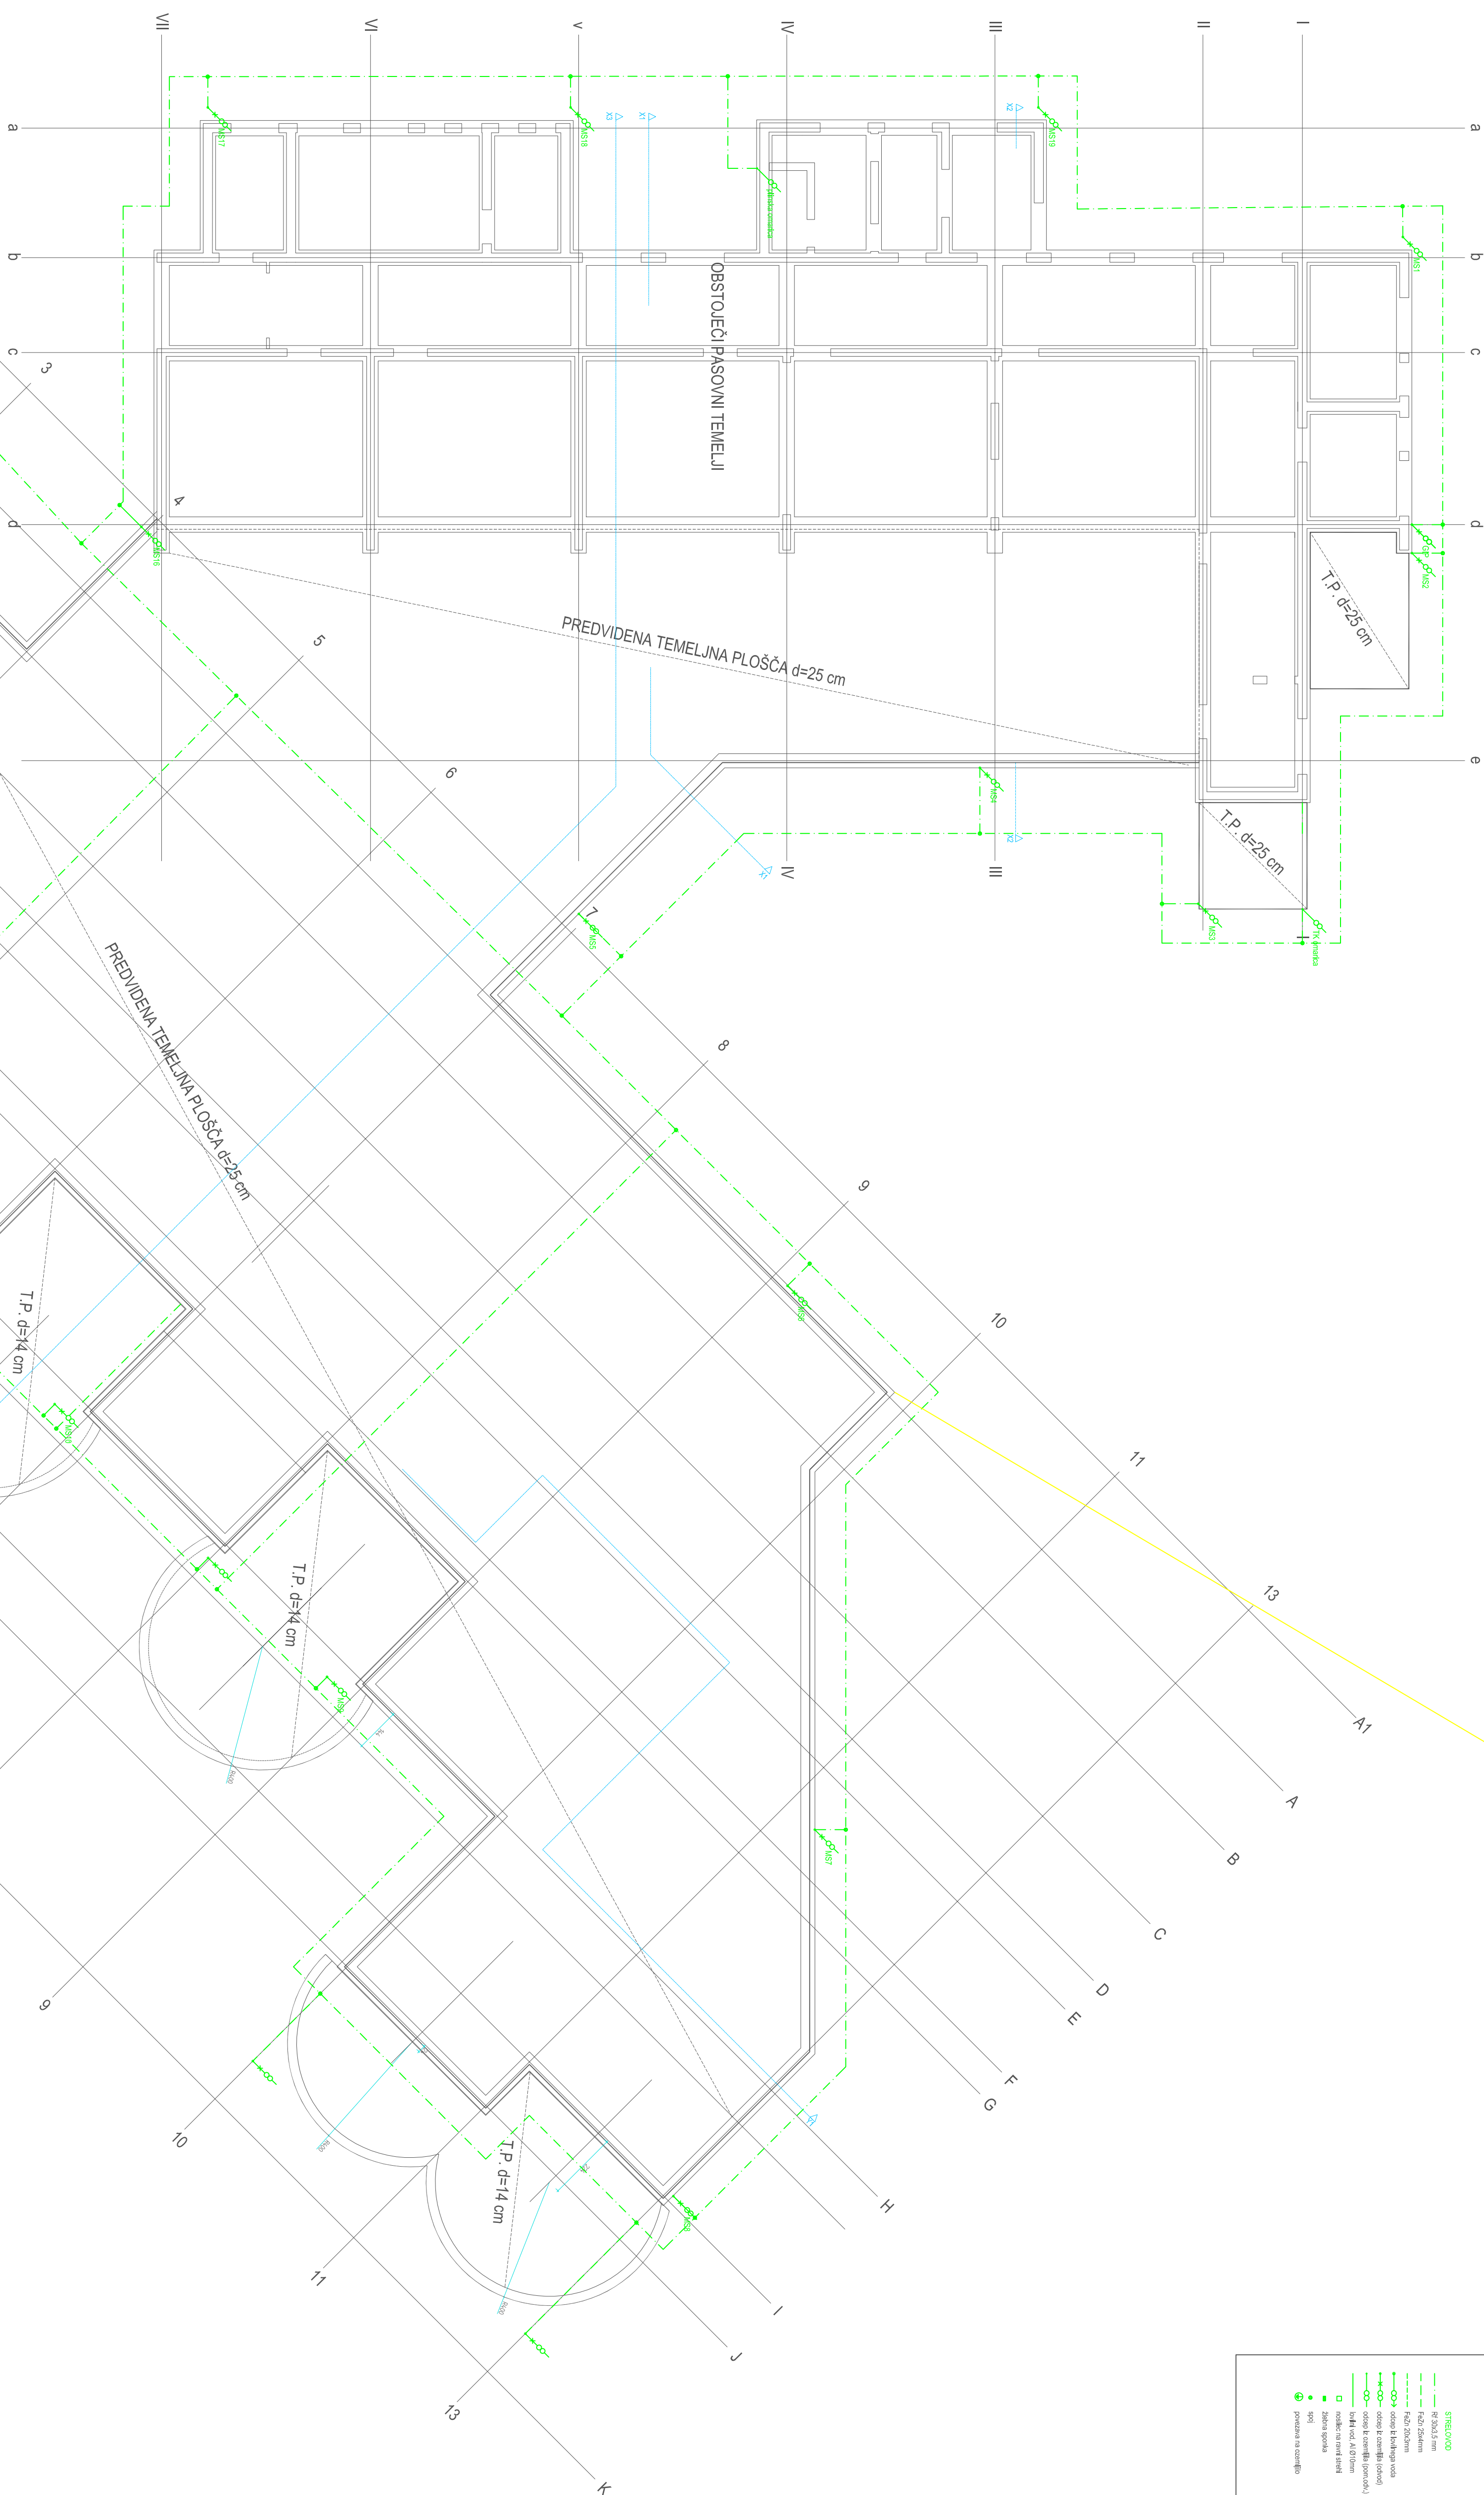

STRELOVOD


