


POLANA

MARKIŠAVCI

PROFIL-1: OS_0
MERO 1:1000/100

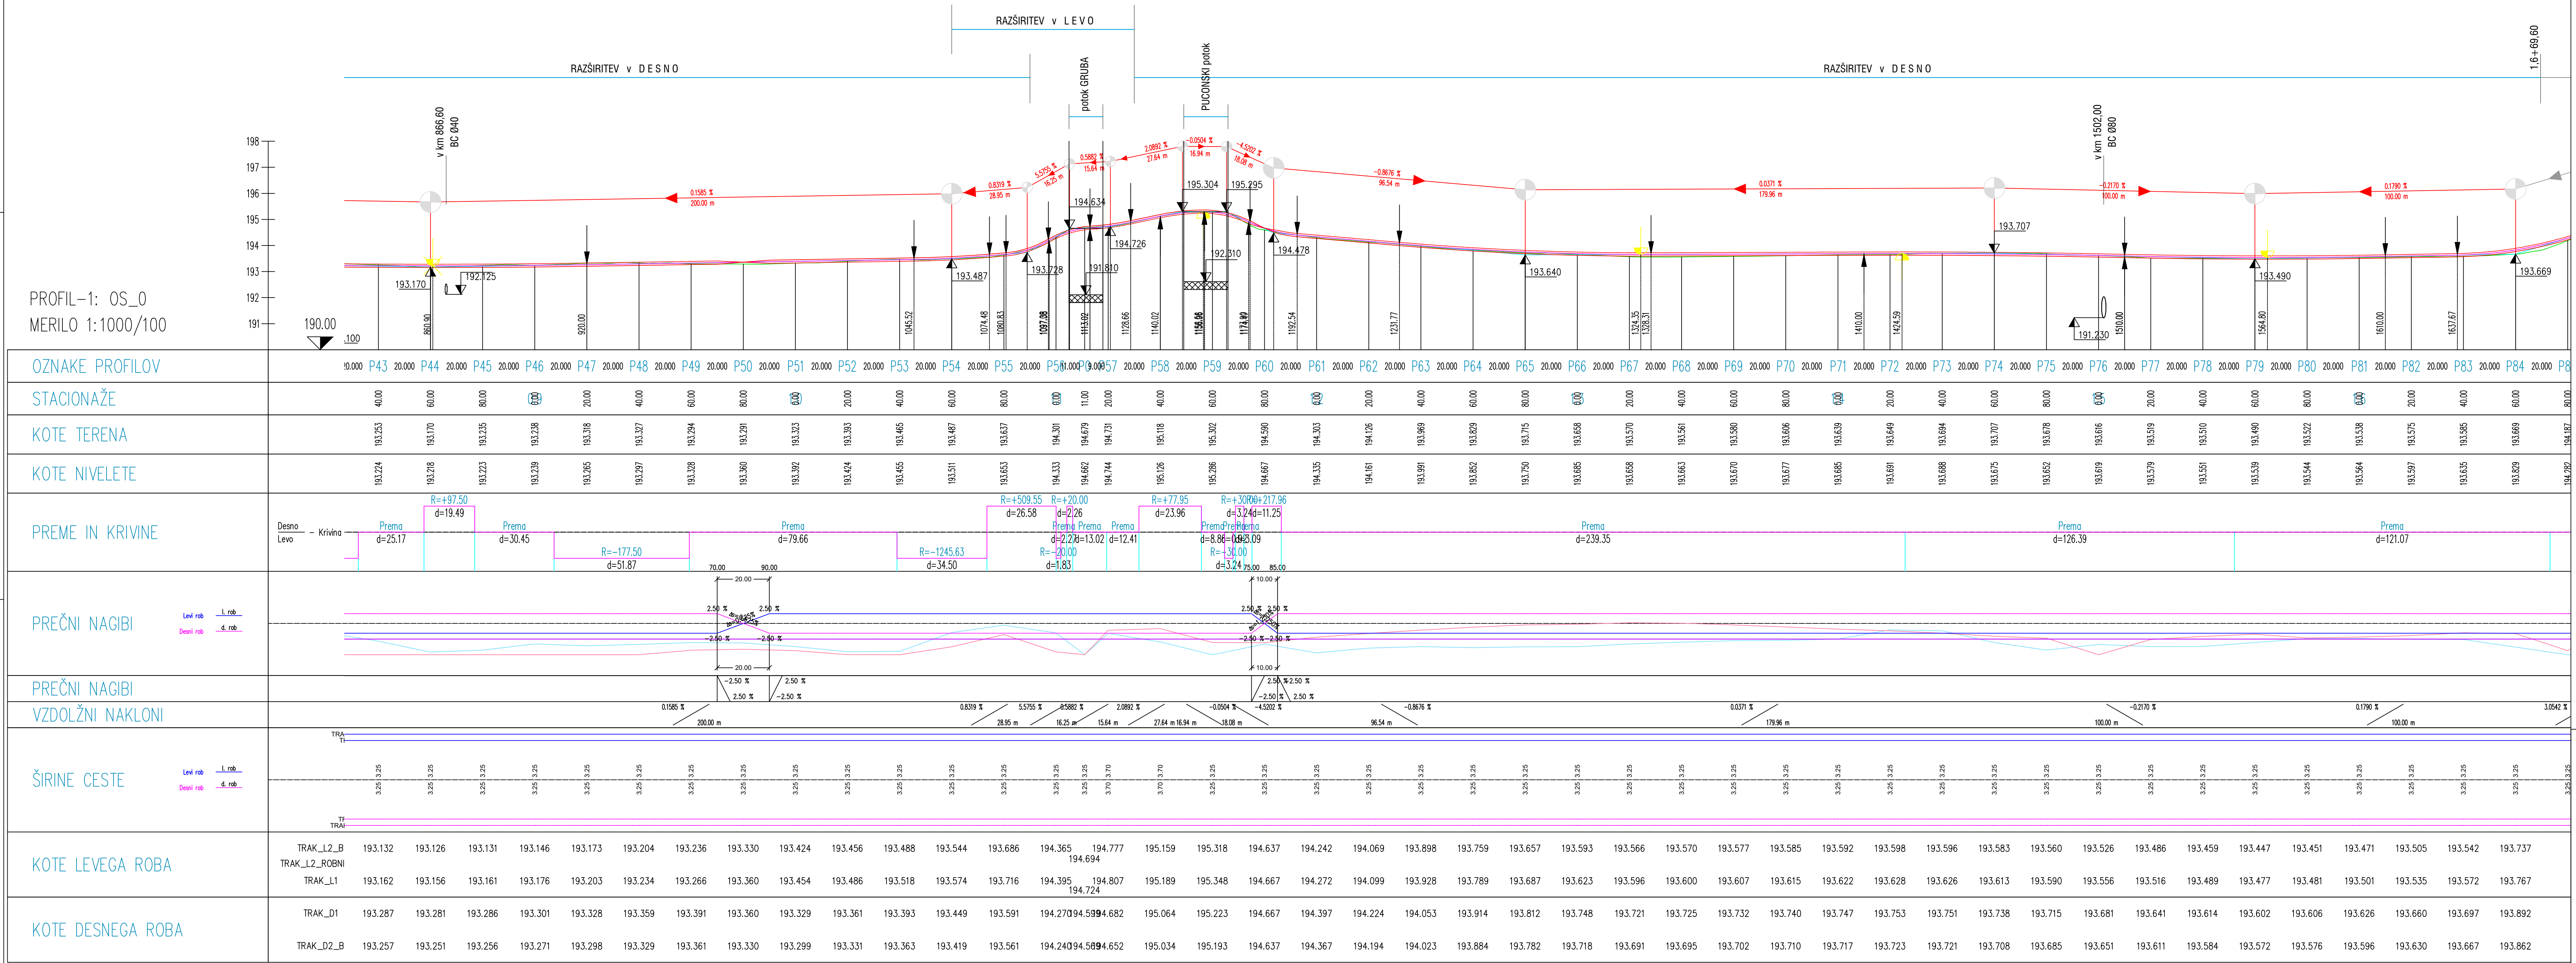

OZNAKE PROFILOV	+0.000 P43 20.000 P44 20.000 P45 20.000 P46 20.000 P47 20.000 P48 20.000 P49 20.000 P50 20.000 P51 20.000 P52 20.000 P53 20.000 P54 20.000 P55 20.000 P56 20.000 P57 20.000 P58 20.000 P59 20.000 P60 20.000 P61 20.000 P62 20.000 P63 20.000 P64 20.000 P65 20.000 P66 20.000 P67 20.000 P68 20.000 P69 20.000 P70 20.000 P71 20.000 P72 20.000 P73 20.000 P74 20.000 P75 20.000 P76 20.000 P77 20.000 P78 20.000 P79 20.000 P80 20.000 P81 20.000 P82 20.000 P83 20.000 P84 20.000 P85 20.000																																							
STACIONAŽE	40.00 60.00 80.00 100.00 120.00 140.00 160.00 180.00 200.00 220.00 240.00 260.00 280.00 300.00 320.00 340.00 360.00 380.00 400.00 420.00 440.00 460.00 480.00 500.00 520.00 540.00 560.00 580.00 600.00 620.00 640.00 660.00 680.00 700.00 720.00 740.00 760.00 780.00 800.00 820.00 840.00 860.00 880.00 900.00																																							
KOTE TERENA	193.253 193.170 193.235 193.238 193.318 193.327 193.294 193.291 193.323 193.393 193.465 193.467 193.637 194.301 194.679 194.731 195.118 195.302 194.590 194.303 194.126 193.969 193.829 193.715 193.658 193.570 193.561 193.580 193.606 193.639 193.649 193.694 193.707 193.679 193.616 193.519 193.510 193.490 193.522 193.538 193.575 193.585 193.669 194.497																																							
KOTE NIVELETE	193.224 193.218 193.223 193.229 193.285 193.297 193.328 193.360 193.392 193.424 193.455 193.511 193.653 194.133 194.662 194.744 195.126 195.286 194.667 194.135 194.161 193.991 193.852 193.750 193.685 193.658 193.663 193.670 193.677 193.685 193.691 193.688 193.675 193.652 193.619 193.579 193.551 193.539 193.544 193.564 193.597 193.635 193.829 194.492																																							
PREME IN KRIVINE	Desno - Krivina Levo Prema d=25.17 R=+97.50 d=19.49 Prema d=30.45 R=-177.50 d=51.87 Prema d=79.66 R=-1245.63 d=34.50 R=+509.55 d=26.58 R=+20.00 d=2.26 R=-20.00 d=1.83 R=+77.95 d=23.96 R=+3006+217.96 d=3.24 d=11.25 Prema d=239.35 Prema d=126.39 Prema d=121.07																																							
PREČNI NAGIBI	Levi rob - l. rob Desni rob - d. rob 2.50 % -2.50 % 2.50 % 																																							

ZEU družba za načrtovanje in inženiring d.o.o.
Ulica Stareta Rozmarna 5, SI-9000 Murska Sobota, Slovenija
Tel. +386 25361310, Faks +386 25341084, E-naslov: zeu@zeu.si, Internet: http://www.zeu.si

Naročnik / investitor:
MESTNA OBČINA MURSKA SOBOTA
Kardosova 2, 9000 MURSKA SOBOTA

Objav:
Ureditelj lokalne ceste LC 269040
(odseka 269041 in 269042)
Polana - Markišavci - Nemčavci

Naslov:
VZDOLŽNI PROFIL
odsek LC 269041 POLANA - MARKIŠAVCI

Številka račna:
PD-10/16-CE

Številka projekta:
PD-10/16

Odgovorni vodja projekta:
Stanislav Marič, univ.dipl.inž.grad.
G-0090

Odgovorni projektant račna:
Simona Kelemen, dipl.inž.grad.
G-3389

Sodelavec:
Nejc Marič, dipl. inž. grad. (UN)

Datum:
avgust 2016

Merilo:
1:100

Številka lista:
3.2