


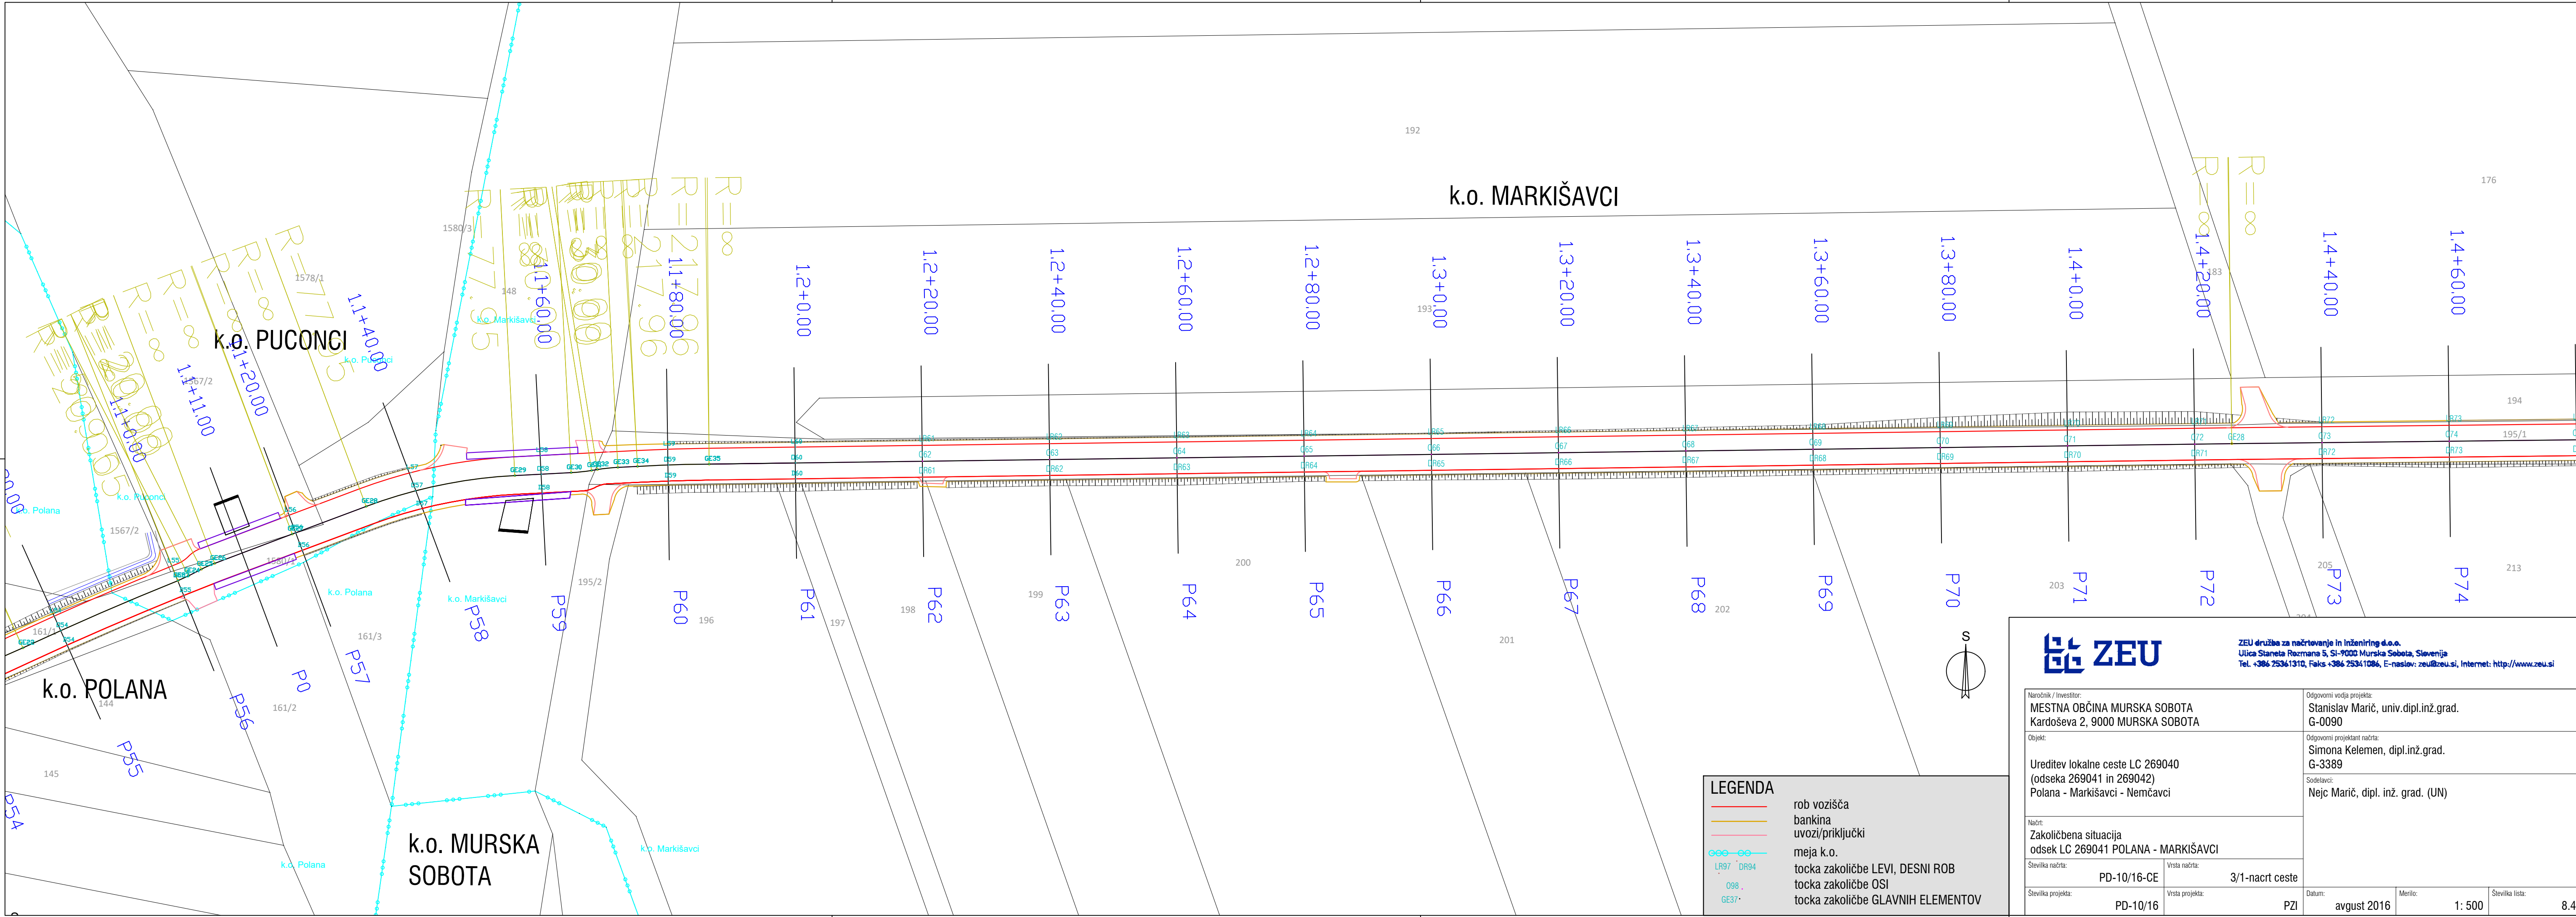

ZEU družba za načrtovanje in inženiring d.o.o.
Ulica Staneta Razmana 5, SI-9000 Murska Sobota, Slovenija
Tel. +386 25361310, Faks +386 25341086, E-naslov: zeu@zeu.si, Internet: http://www.zeu.si

Naročnik / Investitor: MESTNA OBČINA MURSKA SOBOTA Kardoševa 2, 9000 MURSKA SOBOTA		Odgovorni vodja projekta: Stanislav Marič, univ.dipl.inž.grad. G-0090	
Objekt: Ureditev lokalne ceste LC 269040 (odseka 269041 in 269042) Polana - Markišavci - Nemčavci		Odgovorni projektant načrta: Simona Kelemen, dipl.inž.grad. G-3389	
Načrt: Zakoličbena situacija odsek LC 269041 POLANA - MARKIŠAVCI		Sodelavci: Nejc Marič, dipl. inž. grad. (UN)	
Številka načrta: PD-10/16-CE		Vrsta načrta: 3/1-nacrt ceste	
Številka projekta: PD-10/16		Vrsta projekta: PZI	
Datum: avgust 2016		Merilo: 1: 500	
		Številka lista: 8.4	