


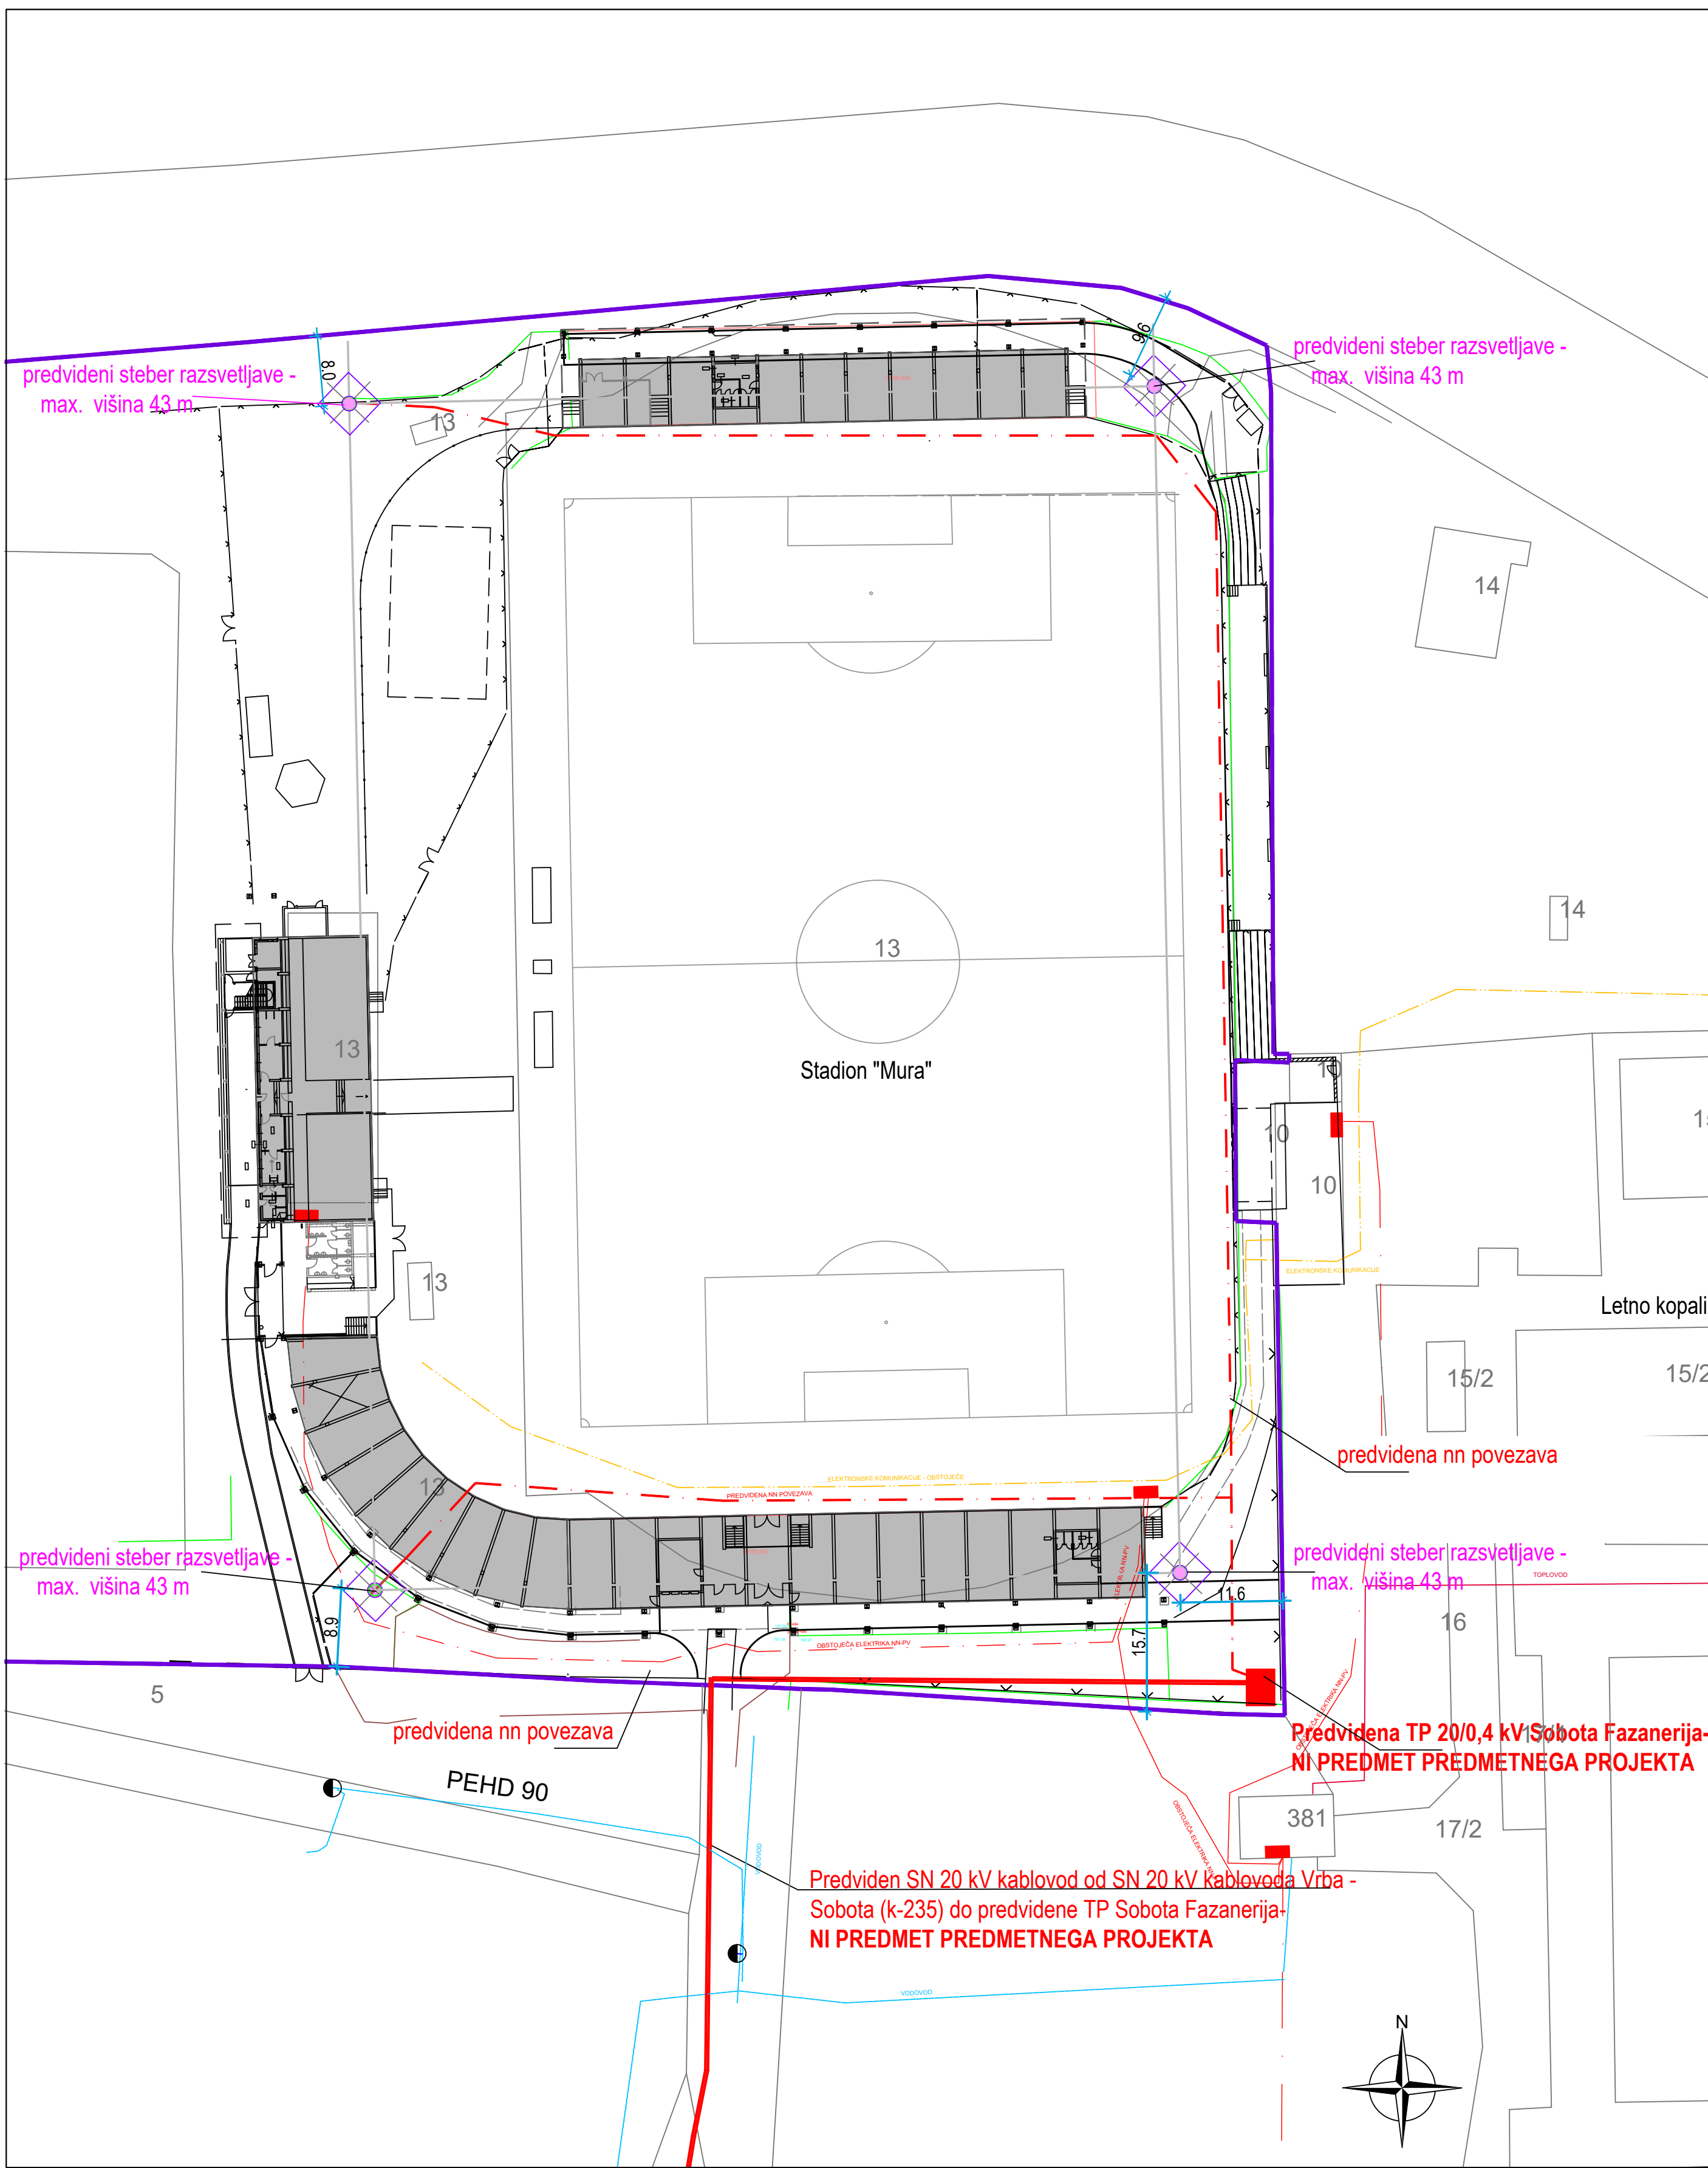

INVESTITOR :			ODGOVORNI VODJA PROJEKTA :		
MESTNA OBČINA MURSKA SOBOTA			TOMAŽ LAZAR UNIV.DIPL.INŽ.ARH.		
KARDOŠEVA ULICA 2, 9000 MURSKA SOBOTA			ODGOVORNI PROJEKTANT FAZE :		
OBJEKT :			TOMAŽ LAZAR UNIV.DIPL.INŽ.ARH.		
NOGOMETNI STADION FATANERIJA V MURSKI SOBOTI			SODELAVCI :		
RAZSVETLJAVA IGRIŠČA			ANDREJ LAZAR UNIV.DIPL.GOSP.INŽ.GR.		
NAČRT :			BRIGITA LAZAR GRADB.TEHN.		
VRSTA PROJEKTA :		FAZA PROJEKTA :	MERILO :	ŠT. NAČRTA :	DATUM :
O-VODILNA		PZR	1:500	P10-18	JUNI 2018
MAPA					ŠTEVILKA LISTA :
					2