


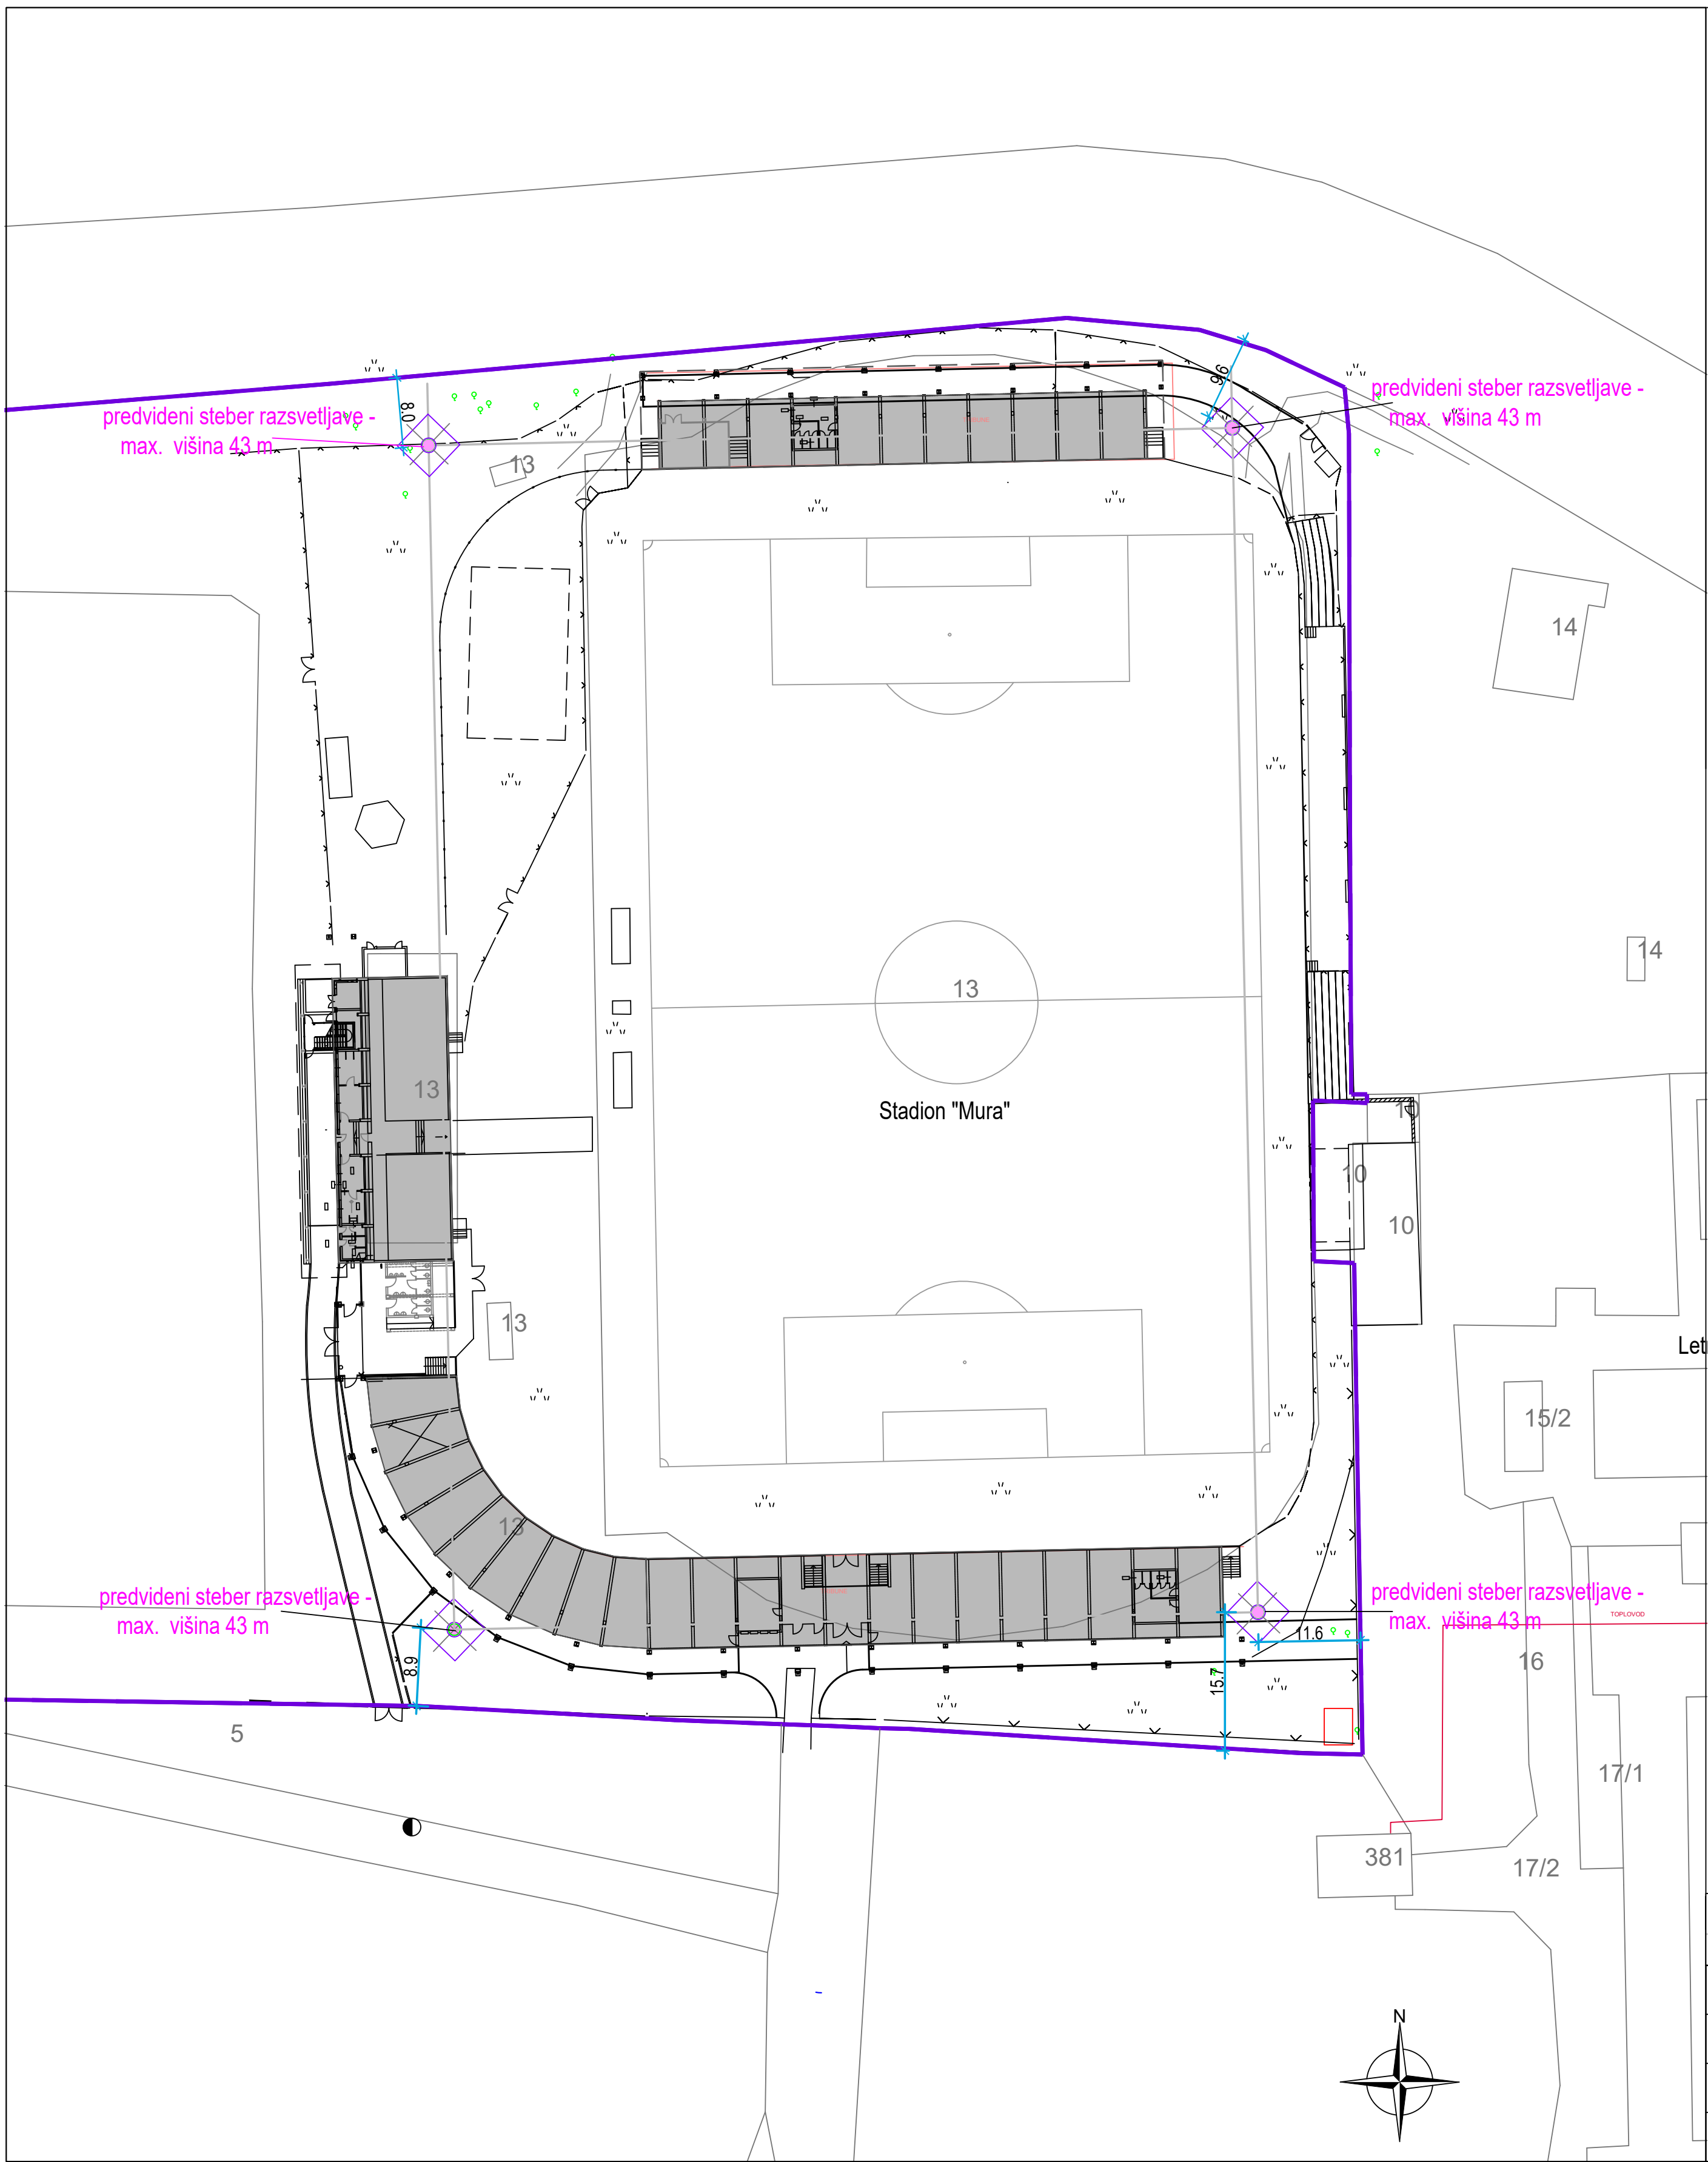

			
INVESTITOR :		ODGOVORNI VODJA PROJEKTA :	
MESTNA OBČINA MURSKA SOBOTA		TOMAŽ LAZAR UNIV.DIPL.INŽ.ARH.	
KARDOŠEVA ULICA 2, 9000 MURSKA SOBOTA		ODGOVORNI PROJEKTANT FAZE :	
OBJEKT :		TOMAŽ LAZAR UNIV.DIPL.INŽ.ARH.	
NOGOMETNI STADION FATANERIJA V MURSKI SOBOTI		SODELAVCI :	
NAČRT :		ANDREJ LAZAR UNIV.DIPL.GOSP.INŽ.GR.	
GRAFIČNI PRIKAZ LEGE OBJEKTOV		BRIGITA LAZAR GRADB.TEHN.	
VRSTA PROJEKTA :		ŠT. NAČRTA :	
D-VODILNA		DATUM :	
MAPA		JUNIJ	
PZR		2018	
1:500		ŠTEVILKA LISTA :	
P10-18		1	