


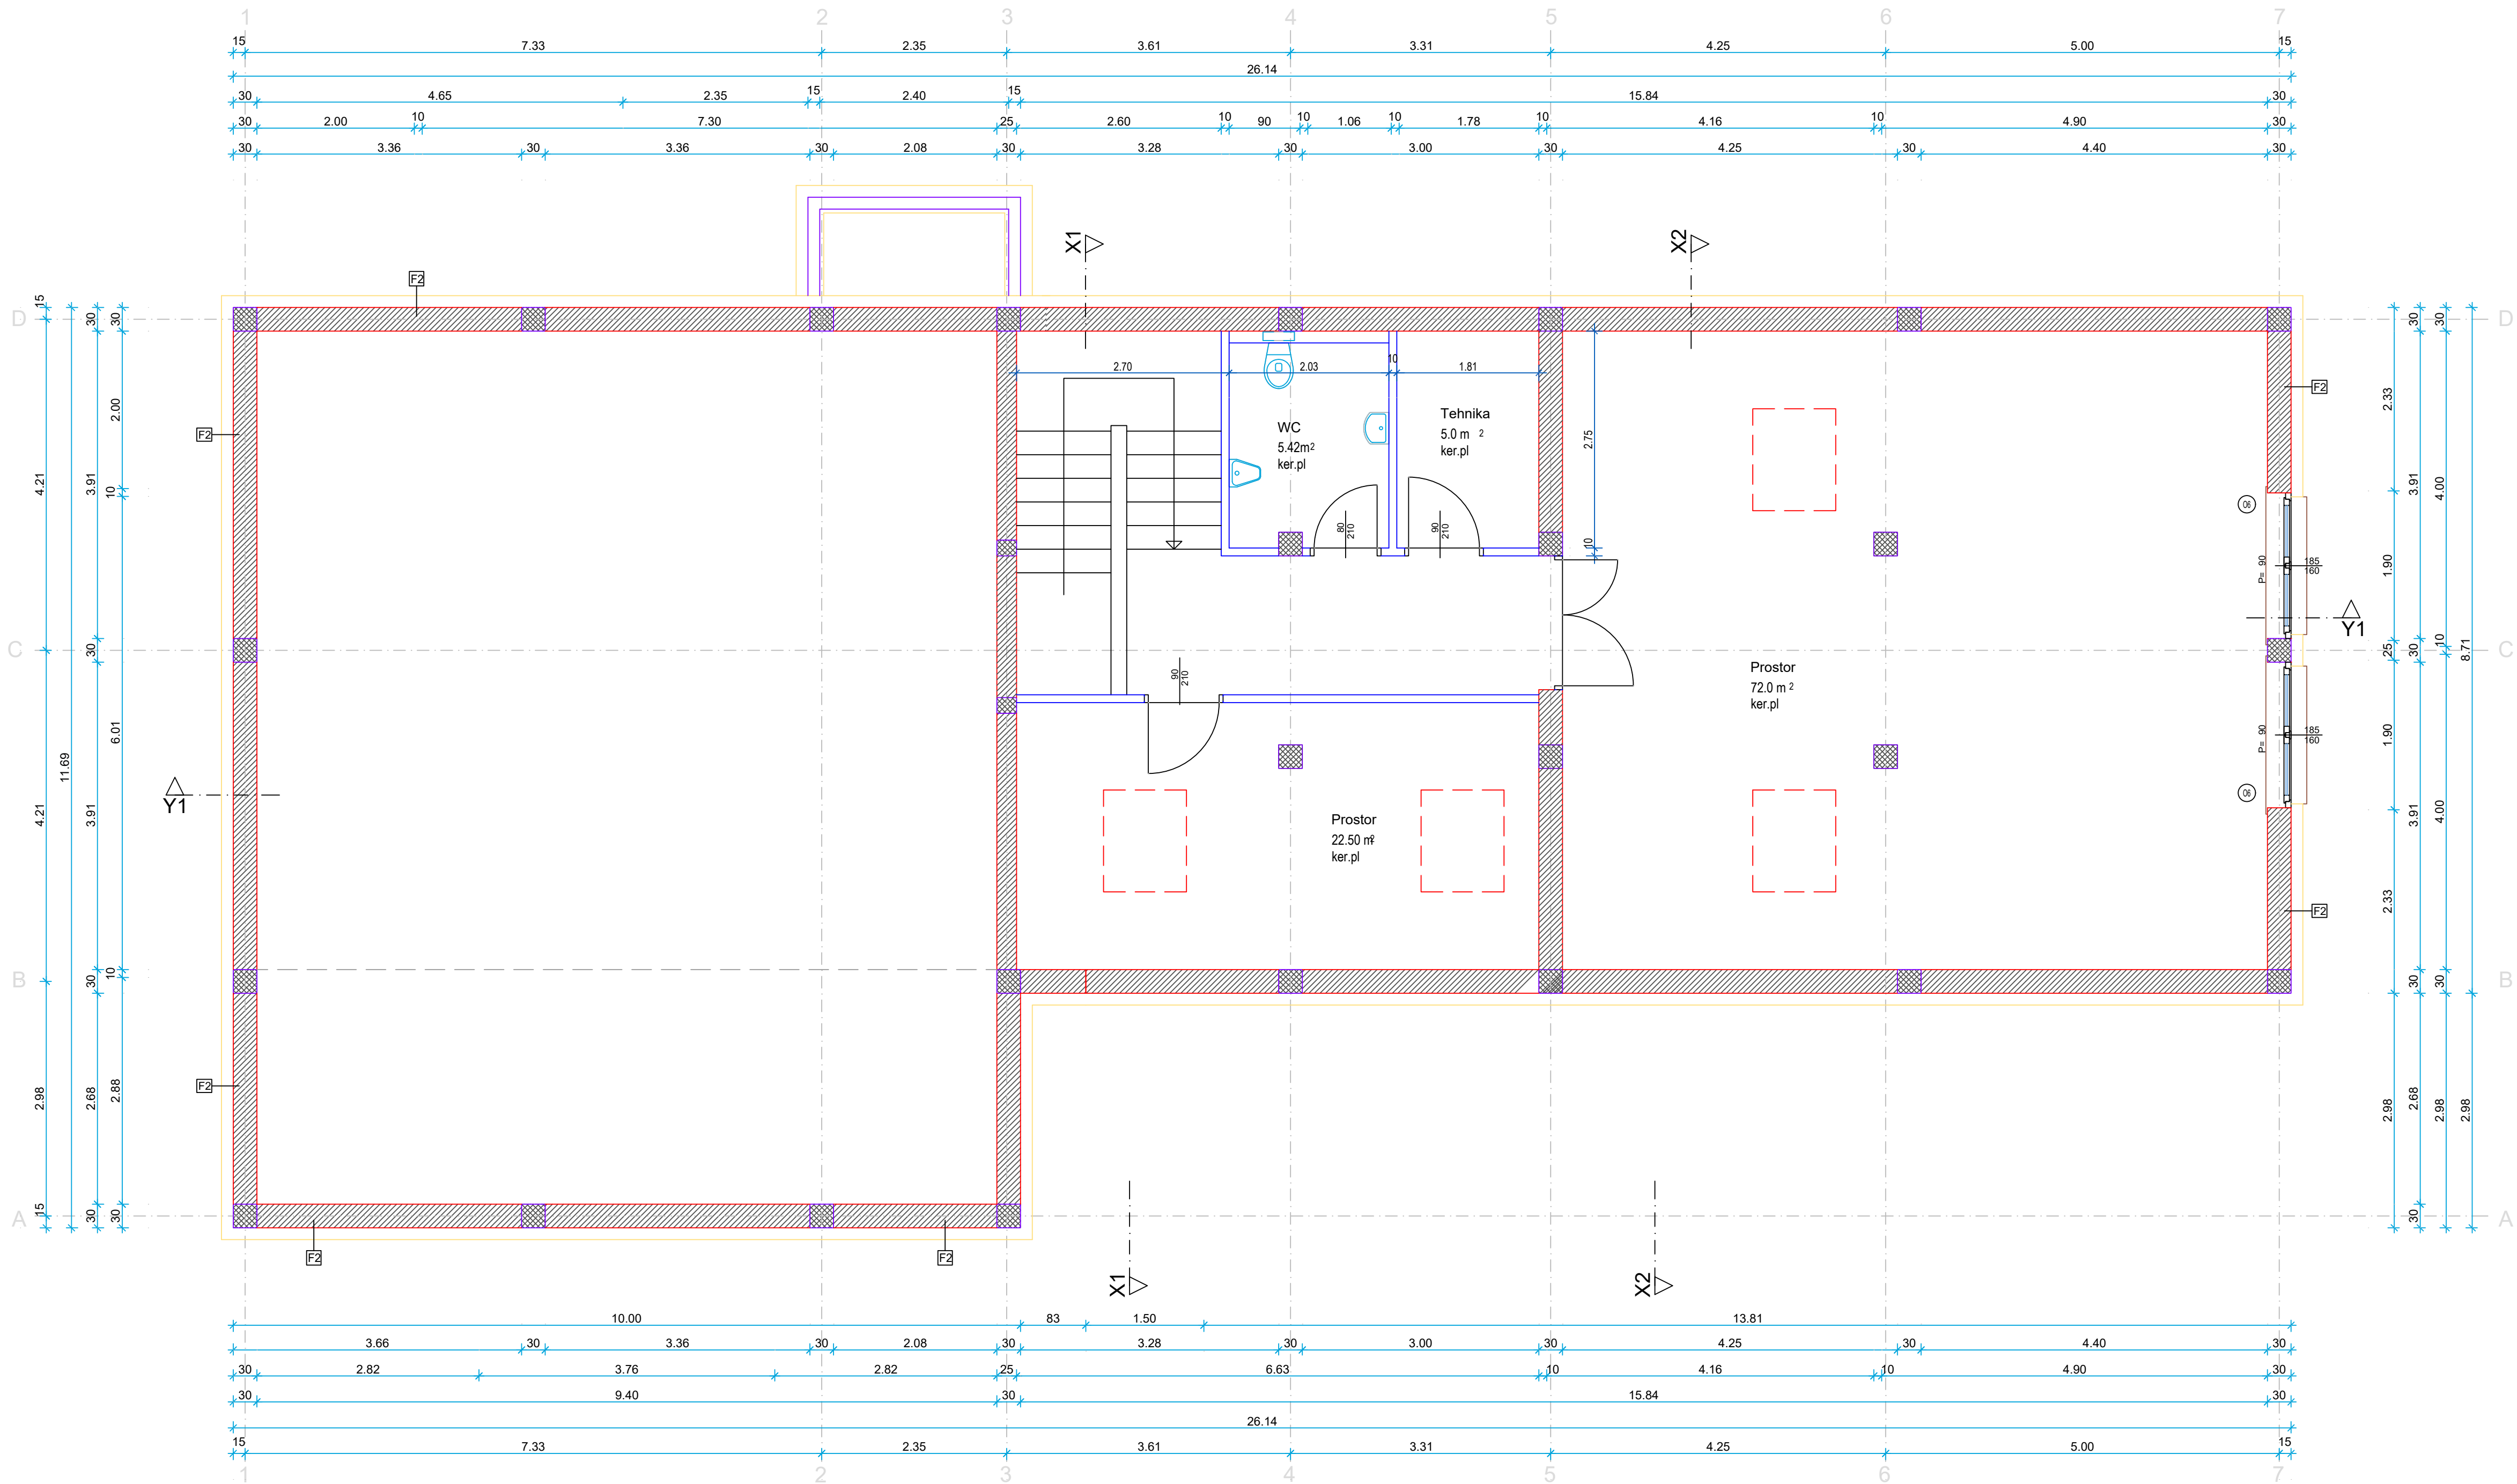

LEGENDA	
OBSTOJEČE	PREDVIDENO
opeka, beton	opeka
	armiran beton
	mavčno kartonska stena
	izolacija
	rušitev

Opomba:
Gradnjo objekta prilagoditi dejanskemu/ obstoječemu stanju, ob morebitnih odstopanjih obvestiti odgovornega vodjo projekta.

		PROJEKTIVNI BIRO LAZAR D.O.O. LENDAVSKA 57A, 9000 MURSKA SOBOTA, SLOVENIJA TEL.02/522 15 70 FAX.02/522 15 71 INFO@BIRO-LAZAR.SI WWW.BIRO-LAZAR.SI					
INVESTITOR :		ODGOVORNI VODJA PROJEKTA :					
MO MURSKA SOBOTA KARDOŠEVA 2, 9000 M. SOBOTA		TOMAŽ LAZAR UNIV.DIPL.INŽ.ARH.					
OBJEKT :		ODGOVORNI PROJEKTANT FAZE :					
UREDITEV VAŠKEGA DOMA V NASELJU VEŠČICA		TOMAŽ LAZAR UNIV.DIPL.INŽ.ARH.					
NAČRT :		SODELAVCI :					
TLORIS NADSTROPJA		BRIGITA LAZAR GRADB. TEHN.					
VRSTA PROJEKTA :		FAZA PROJEKTA :		MERILO :	ŠT. NAČRTA :	DATUM :	ŠTEVILKA LISTA :
1-ARHITEKTURA		PZR		1:50	P17-11-A	AVGUST 2018	3