
Naročnik.: Mestna občina
Murska Sobota

Koncesionar : Komunala Murska Sobota

Datum: MAJ 2009


Vsebina: Lokacijski prikazni listi
s predlogi postavitve
usmerjevalnih lamel.
Faza 1 postavitve
usmerjevalnega sistema.


Projektna naloga:

**Vodenje s turistično signalizacijo
na območju mestne občine
MURSKA SOBOTA
Faza 1**

Končna verzija elaborata

Predlog pripravil: Jaka Fürst, Amicus d.o.o., PE Domžale.

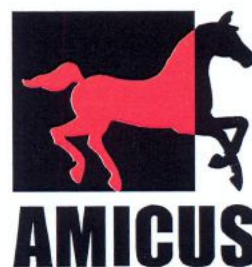

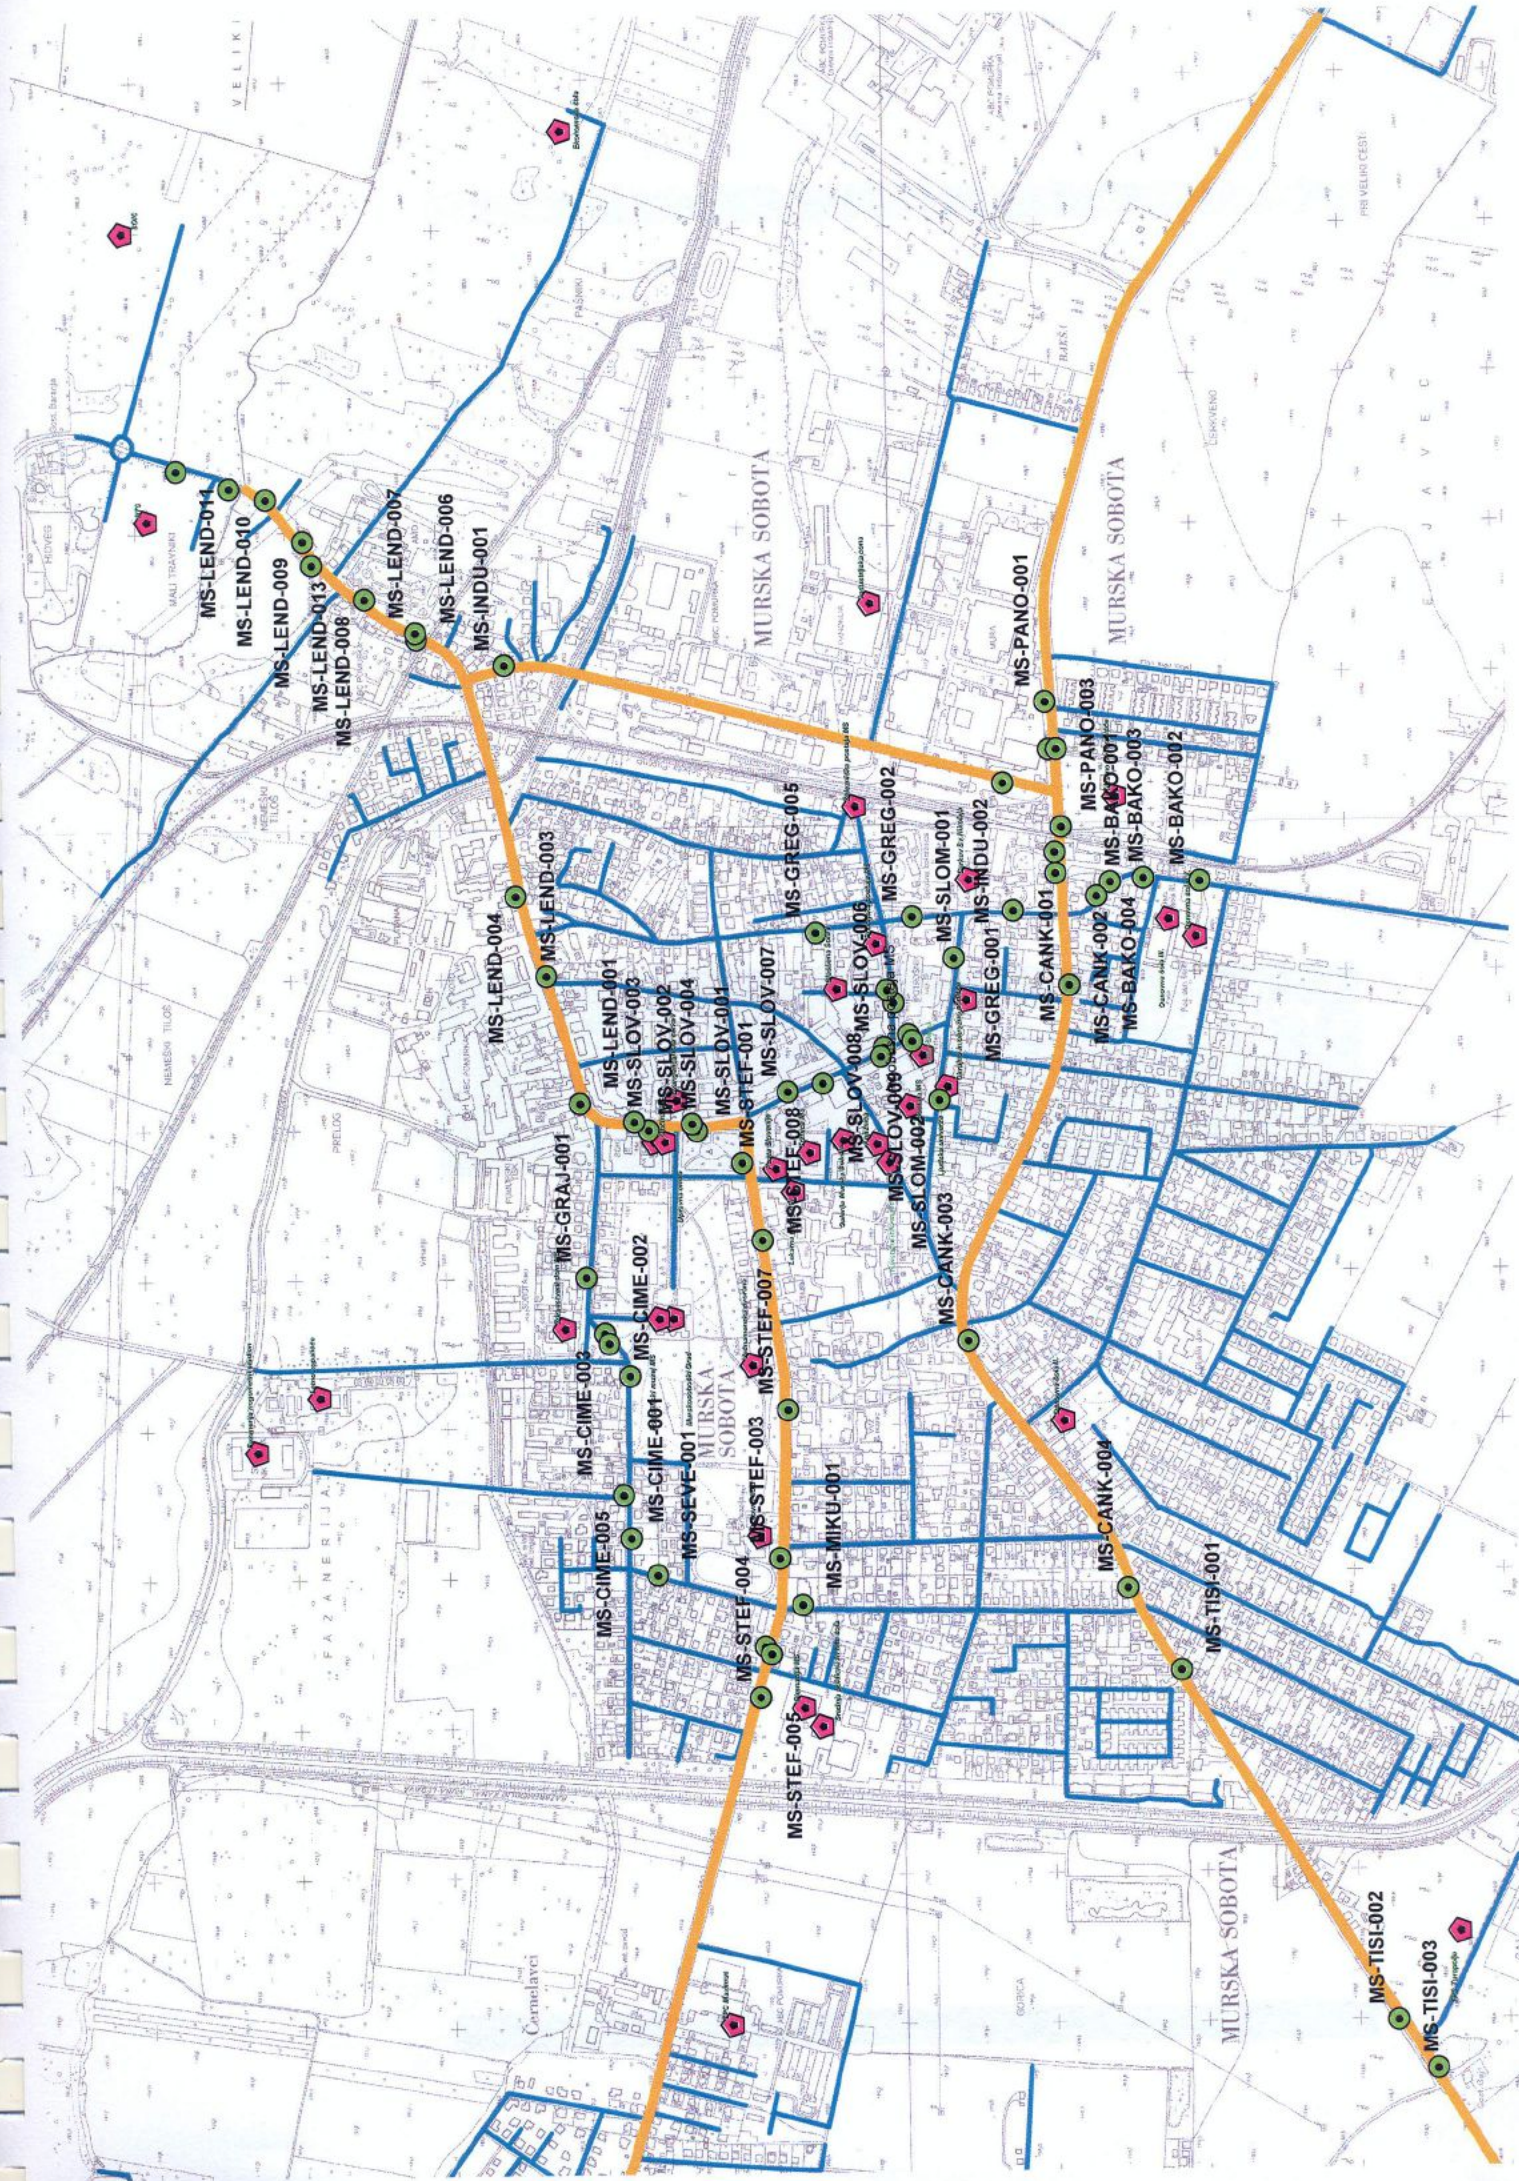

F-008

Podroben opis
lokacije in
posebne zahteve

prikaz lokacije

Izris lokacije na predlogi: DOF 1:1000

Fotografija lokacije

grafija lokacije



Mikrolokacija:

Merilo izrisa: 1:2500


Simbolični prikaz sestave znaka:

sestave znaka:



Lastništvo:

MESTNA OBČINA MURSKA SOBOTA
MURSKA SOBOTA, KARDOŠEVA ULICA 2
lastnica 1/1

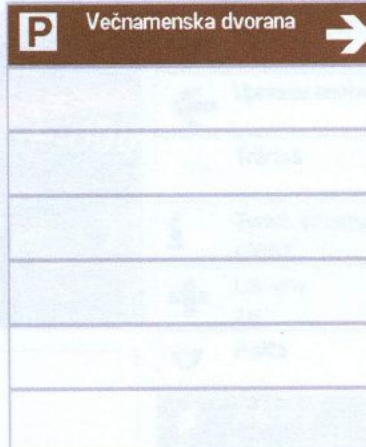

Gauss-Krueger X:	589028	Y:	169184	Višina montaže:	150 cm	Dimenzija lamel:	135 x 25 cm	Datum postavitve:	Predvidena 2009	Odlučba:	
------------------	--------	----	--------	-----------------	--------	------------------	-------------	-------------------	-----------------	----------	--

Sestava znaka / izpis podatkov

[illegible]

Javna infrastruktura

Okraj: **MURSKA SOBOTA** Ime ulice: **CIRIL METODOVA ULICA**Šifra lokacije: **MS-CIME-001**

Opis lokacije: Ciril-Metodova ulica, na odseku od Severjeve proti levoležečemu priključku Razlagove ulice, 65 m pred križiščem z Razlagovo ulico, 65 m pred križiščem z Razlagovo ulico.

Podroben opis
lokacije in
posebne zahteve

prikaz lokacije

Izris lokacije na predlogi: DOF 1:1000

Fotografija lokacije



Status lokacije: **Načrtovana F1**

Vsečina lamel: **Javna infrastruktura**

Kategorija vodenja: **Lokalna cesta**

Oznaka TTN: **J282017A**

Št. ceste: **0**

Št. odseka: **0**

Stacionaža: **ni**

Katastrska občina: **105**

Parcelna številka: **3169**

Tip nosilca: **L-135-L**

Postavitev nosilca: **Na meji pločnik-kolesar.steza**

Profil nosilca: **POLPORTAL**

Mikrolokacija:

Merilo izrisa: 1:2500

Simbolični prikaz sestave znaka:



Lastništvo:

MESTNA OBČINA MURSKA SOBOTA
MURSKA SOBOTA, KARDOŠEVA ULICA 2
lastnica 1/1



Gauss-Krueger X: **588816** Y: **169448** Višina montaže: **250 cm** Dimenzija lamel: **135 x 25 cm** Datum postavitve: **Predvidena 2009** Odločba:

Sestava znaka / izpis podatkov

Pozicija	Šifra lamele	Tekst lamele 1	Velikost tekst 1	Tekst lamele 2	Velikost tekst 2	Šifra simbola	Pozicija simbola	Status lamele
1	2M_SPO1_L	Fazanerija	1		0	135		VII-4.3
2	2M_KOPA_N	Letno kopališče	1		0	136		VII-4.3
3	2M_ZDR1_N	Zdravstveni dom	1		0	142		VII-4.3
4	2K_GRA1_N	Grad	1		0	147		VII-4
5	2Z_TRIM_L	Trim steza	1		0	138		VII-4.2


Opis lokacije: Industrijska ulica v smeri od Klavniške ulice proti Lendavski, za odcepom Klavniške ulice. Postavitev konzolnega nosilca vzdolž vozišča, upoštevajoč pozicijo obstoječega kanalizacijskega jaška.

Podroben opis
lokacije in
posebne zahteve

prikaz lokacije

Izris lokacije na predlogi: DOF 1:1000

Fotografija lokacije

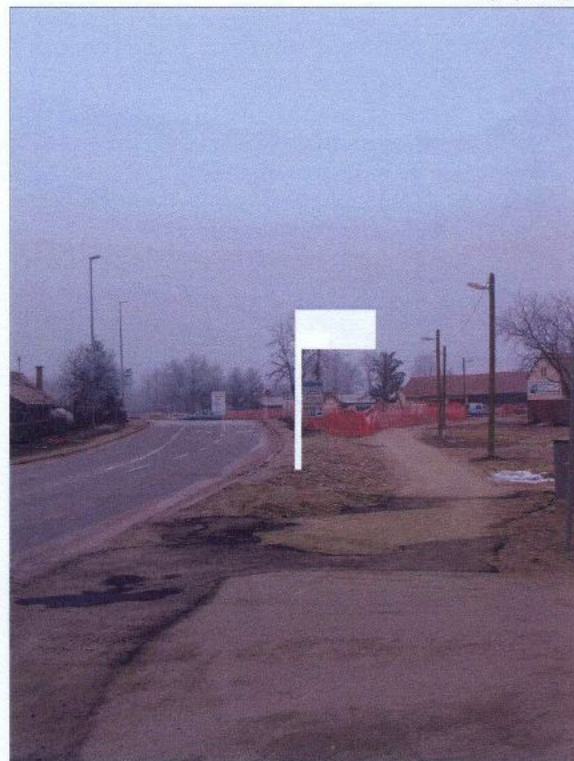

Status lokacije: **Načrtovana F1**

Vsebina lamel: **JI + Komercialni cilji**

Kategorija vodenja: **Državna cesta**

Oznaka TTN: **K281113C**

Št. ceste: **R-1 232**

Št. odseka: **1470**

Stacionaža: **km 0,0 + 40m LE**

Katastrska občina: **105**

Parcelna številka: **60**

Tip nosilca: **L-135-D**

Postavitev nosilca: **V zelenici ob pločniku**

Profil nosilca: **POLPORTAL**

Gauss-Krueger X: **590280** Y: **169617**

Mikrolokacija:

Merilo izrisa: 1:2500

Simbolični prikaz sestave znaka:



Lastništvo:

REPUBLIKA SLOVENIJA
LJUBLJANA, GREGORČIČEVA ULICA 20
lastnica 1/1
v upravljanju DRSC.



Višina montaže: **250 cm** Dimenzija lamel: **135 x 25 cm** Datum postavitve: **Predvidena 2009** Odločba:

Sestava znaka / izpis podatkov

Pozicija	Šifra lamele	Tekst lamele 1	Velikost tekst 1	Tekst lamele 2	Velikost tekst 2	Šifra simbola	Pozicija simbola	Status lamele
1	2M_CENT_L	Center	1		0	101		VII-4.3
2	2M_ZDR1_L	Zdravstveni dom	1		0	142		VII-4.3
3	2M_SPO1_L	Fazanerija	1		0	135		VII-4.3
4	2M_SOIC_D	SOIC	1		0	112		VII-4.3
5	2K_GRA1_L	Grad	1		0	147		VII-4
6	2P1_BTCE_D	BTC	1		0	99		VII-4.4

Opis lokacije:

Podroben opis
lokacije in
posebne zahteve

prikaz lokacije

Izris lokacije na predlogi: DOF 1:1000



Fotografija lokacije



Status lokacije: **Načrtovana F1**

Vsebina lamele: **Javna infrastruktura**

Kategorija vodenja: **Državna cesta**

Oznaka TTN: **K282101A**

Št. ceste: **R-1 232**

Št. odseka: **1470**

Stacionaža: **km 1,0 - 70m DE**

Katastrska občina: **105**

Parcelna številka: **1484/3**

Tip nosilca: **L-135-D**

Postavitev nosilca: **Na meji pločnik-kolesar.steža**

Profil nosilca: **POLPORTAL**

Mikrolokacija:

Merilo izrisa: 1:2500

Simbolični prikaz sestave znaka:



Lastništvo:

MESTNA OBČINA MURSKA SOBOTA
MURSKA SOBOTA, KARDOŠEVA ULICA 2
lastnica 1/1

←	Bolnišnica Rakičan	+
←	Športno letališče	
←	Pokopališče	++
⊙	Center	→
i	Turist. informacijski center	→
🛏	Hotel Diana	→

Gauss-Krueger X: **590069** Y: **168813** Višina montaže: **250 cm** Dimenzija lamele: **135 x 25 cm** Datum postavitve: **Predvidena 2009** Odločba:

Sestava znaka / izpis podatkov

Pozicija	Šifra lamele	Tekst lamele 1	Velikost tekst 1	Tekst lamele 2	Velikost tekst 2	Šifra simbola	Pozicija simbola	Status lamele
1	2M_BOL1_L	Bolnišnica	1	Rakičan	2	142		VII-4.3
2	2M_LETA_L	Športno letališče	1		0			VII-4.3
3	2M_POK1_L	Pokopališče	1		0	125		VII-4.3
4	2M_CENT_D	Center	1		0	101		VII-4.3
5	2M_INFO_D	Turist. informacijski	1	center	1	105		VII-4.3
6	2H_HT74_D	Hotel Diana	1		0	133		VII-4.2

Okraj: **MURSKA SOBOTA** Ime ulice: **PANONSKA ULICA**Šifra lokacije: **MS-PANO-004**

Opis lokacije: Panonska ulica na odseku od Industrijske ulice proti desnoležečemu priključku Čopove ulice. 55m pred Čopovo ulico.


Podroben opis
lokacije in
posebne zahteve

Postavitev levosmernega konzolnega nosilca tik ob zidano ograjo, na spoju med pokopališčem in zasebno parcelo.

prikaz lokacije

Izris lokacije na predlogi: DOF 1:1000

Fotografija lokacije

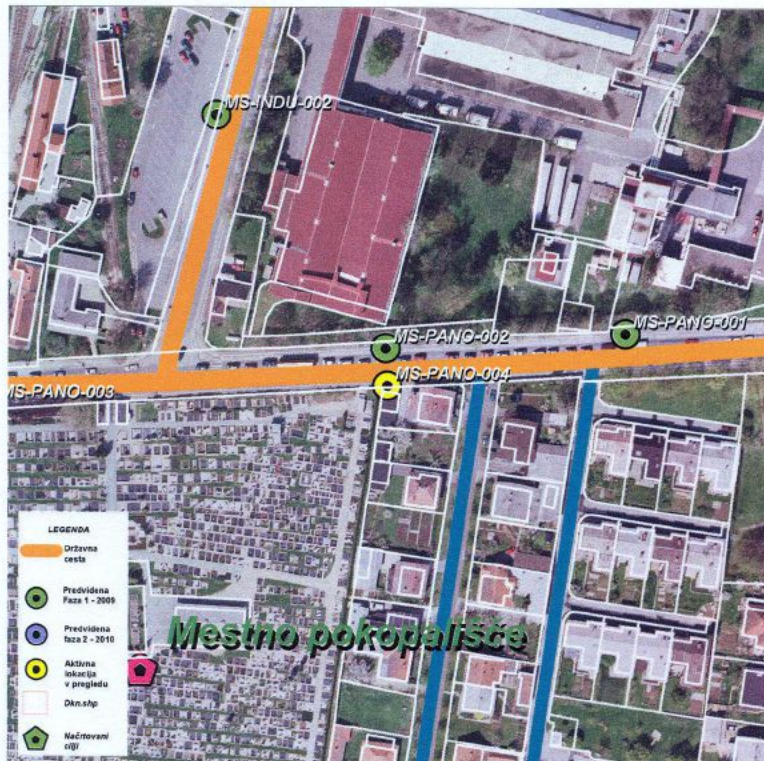

Status lokacije: Načrtovana F1
Vsečina lamel: Javna infrastruktura
Kategorija vođenja: Državna cesta
Oznaka TTN: K282101C
Št. ceste: R-1 232
Št. odseka: 1406
Stacionaža: km 0,0 + 70m DE
Katastrska občina: 105
Parcelna številka: 3175/1
Tip nosilca: L-135-L
Postavitev nosilca: Na meji pločnik-kolesar.steza
Profil nosilca: POLPORTAL
Gauss-Krueger X: 590106 Y: 168724

Mikrolokacija:


Merilo izrisa: 1:2500

Simbolični prikaz sestave znaka:



Lastništvo:

MESTNA OBČINA MURSKA SOBOTA
MURSKA SOBOTA, Kardoševa ulica 2
lastnica 1/1
Upravljalac DRSC, Tržaška 19 Ljubljana

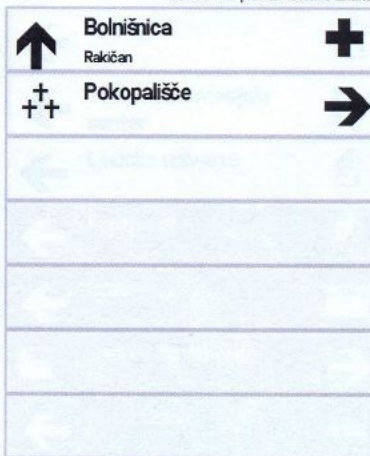

Višina montaže: 250 cm Dimenzija lamel: 135 x 25 cm Datum postavitve: Predvidena 2009 Odločba:

Sestava znaka / izpis podatkov

Pozicija	Šifra lamele	Tekst lamele 1	Velikost tekst 1	Tekst lamele 2	Velikost tekst 2	Šifra simbola	Pozicija simbola	Status lamele
1	2M_BOL1_N	Bolnišnica	1	Rakičan	2	142		VII-4.3
2	2M_POK1_D	Pokopališče	1		0	125		VII-4.3

Opis lokacije:

Gregorčičeva ulica na odseku med Slomškovo ulico in Ulico arhitekta Novaka. Takoj za uvozom na parkirišče za zavodom sv. Miklavža.

Podroben opis
lokacije in
posebne zahteve

prikaz lokacije

Izris lokacije na predlogi: DOF 1:1000



Fotografija lokacije



Status lokacije: **Načrtovana F1**

Vsebina lamel: **Javna infrastruktura**

Kategorija vođenja: **Lokalna cesta**

Oznaka TTN: **J283003B**

Št. ceste: **0**

Št. odseka: **0**

Stacionaža: **ni**

Katastrska občina: **105**

Parcelna številka: **1390**

Tip nosilca: **L-135-D**

Postavitev nosilca: **Na meji pločnik-kolesar.steza**

Profil nosilca: **POLPORTAL**

Gauss-Krueger X: **589849** Y: **168948** Višina montaže: **250 cm** Dimenzija lamel: **135 x 25 cm** Datum postavitve: **Predvidena 2009** Odločba:

Mikrolokacija:


Merilo izrisa: 1:2500

Simbolični prikaz sestave znaka:



Lastništvo:

MESTNA OBČINA MURSKA SOBOTA
MURSKA SOBOTA, KARDOŠEVA ULICA 2
lastnica 1/1

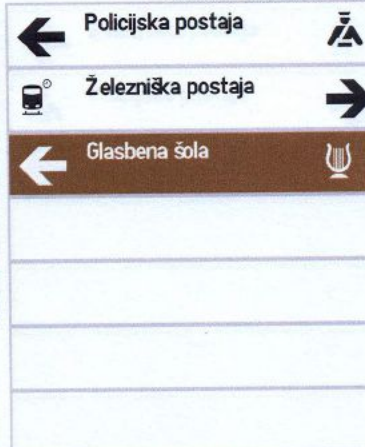

Sestava znaka / izpis podatkov

Pozicija	Šifra lamel	Tekst lamel 1	Velikost tekst 1	Tekst lamel 2	Velikost tekst 2	Šifra simbola	Pozicija simbola	Status lamel
1	2M_POLI_L	Policijska postaja	1		0	228		VII-4.3
2	2M_ZELP_D	Železniška postaja	1		0	168		VII-4.3
3	2K_GSO1_L	Glasbena šola	1		0	188		VII-4

Javna infrastruktura

Okraj: **MURSKA SOBOTA** Ime ulice: **GREGORČIČEVA ULICA**Šifra lokacije: **MS-GREG-005**

Opis lokacije:



Gregorčičeva ulica iz smeri Ulice Staneta Rozmana proti Ulici Arhitekta Novaka. 50m pred križiščem Ul.arh.Novaka. Postavitev na začetku parkirnega pasu modre cone pred križiščem z ul.a.Novaka.

Podroben opis
lokacije in
posebne zahteve

prikaz lokacije

Izris lokacije na predlogi: DOF 1:1000

Fotografija lokacije

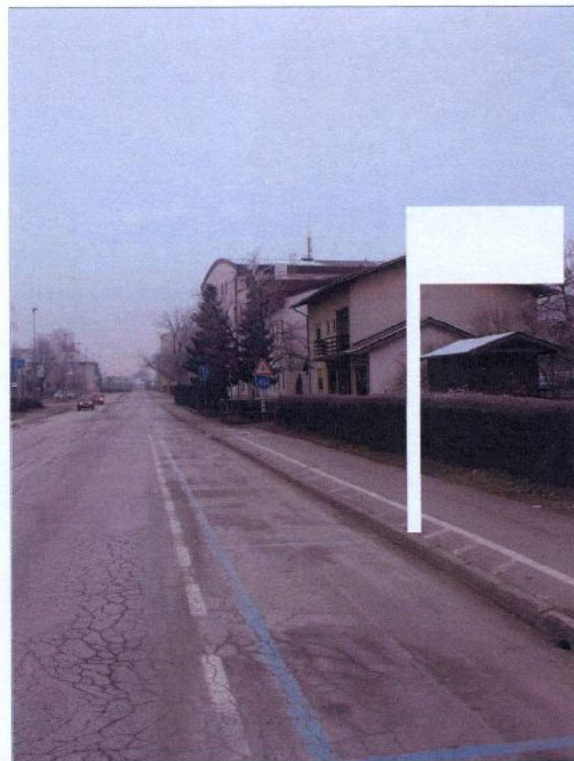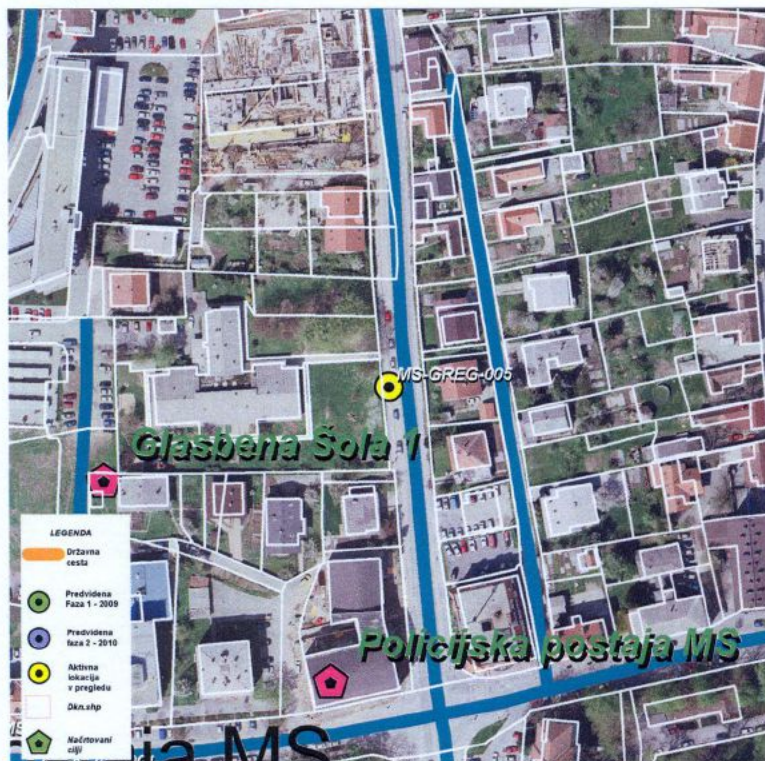

Status lokacije: **Načrtovana F1**

Vsebina lamel: **Javna infrastruktura**

Kategorija vođenja: **Lokalna cesta**

Oznaka TTN: **J282018D**

Št. ceste: **0**

Št. odseka: **0**

Stacionaža: **ni**

Katastrska občina: **105**

Parcelna številka: **3165/1**

Tip nosilca: **L-135-D**

Postavitev nosilca: **Na pločniku**

Profil nosilca: **POLPORTAL**

Mikrolokacija:


Merilo izrisa: 1:2500

Simbolični prikaz sestave znaka:



Lastništvo:

MESTNA OBČINA MURSKA SOBOTA
MURSKA SOBOTA, KARDOŠEVA ULICA 2
lastnica 1/1

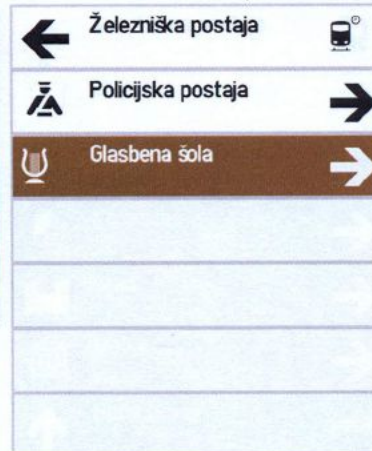

Gauss-Krueger X: **589827** Y: **169071** Višina montaže: **250 cm** Dimenzija lamel: **135 x 25 cm** Datum postavitve: **Predvidena 2009** Odločba:

Sestava znaka / izpis podatkov

Pozicija	Šifra lamele	Tekst lamele 1	Velikost tekst 1	Tekst lamele 2	Velikost tekst 2	Šifra simbola	Pozicija simbola	Status lamele
1	2M_ZELP_L	Železniška postaja	1		0	168		VII-4.3
2	2M_POLI_D	Policijska postaja	1		0	228		VII-4.3
3	2K_GSO1_D	Glasbena šola	1		0	188		VII-4

Opis lokacije: Slomškova ulica na odseku med Gregorčičevo ulico in Slovensko ulico, pred levoležečim odcepom za sodno ulico. Levosmerna postavitve konzolnega nosilca na spoju zemljišč Slomškova 10 in Slomškova 12.

Podroben opis
lokacije in
posebne zahteve

prikaz lokacije

Izris lokacije na predlogi: DOF 1:1000



Fotografija lokacije



Status lokacije: **Načrtovana F1**

Vsebina lamel: **Javna infrastruktura**

Kategorija vodenja: **Lokalna cesta**

Oznaka TTN: **J283003B**

Št. ceste: **0**

Št. odseka: **0**

Stacionaža: **ni**

Katastrska občina: **105**

Parcelna številka: **3177**

Tip nosilca: **L-135-L**

Postavitev nosilca: **Na pločniku**

Profil nosilca: **POLPORTAL**

Mikrolokacija:

Merilo izrisa: 1:2500

Simbolični prikaz sestave znaka:



Lastništvo:

OBČINA MURSKA SOBOTA
MURSKA SOBOTA, KARDOŠEVA ULICA 2
lastnica 1/1
Upravitelj DRSC, Tržaška 19 Ljubljana



Gauss-Krueger X: **589737** Y: **168902** Višina montaže: **250 cm** Dimenzija lamel: **135 x 25 cm** Datum postavitve: **Predvidena 2009** Odločba:

Sestava znaka / izpis podatkov

Pozicija	Šifra lamel	Tekst lamel 1	Velikost tekst 1	Tekst lamel 2	Velikost tekst 2	Šifra simbola	Pozicija simbola	Status lamel
1	2M_AVTP_N	Avtobusna postaja	1		0	118		VII-4.3
2	2M_MOMS_D	Občina	1		0	176		VII-4.3
3	2M_INFO_D	Turist. informacijski	1	center	1	105		VII-4.3
4	2K_KNJ1_D	Knjižnica	1		0	113		VII-4
5	2K_GRA1_D	Grad	1		0	147		VII-4
6	2K_MUZE_D	Muzej	1	Museum	2	106		VII-4
7	2H_HT74_N	Hotel Diana	1		0	133		VII-4.2


Opis lokacije:

Ulica Mikloša Kuzmica na odseku med Prešemovo ulico in ulico Štefana Kovača. 85m pred križiščem z Ulico Štefana Kovača. Postavitve v zelenici ob ozkem pločniku, na mestu sedanjega nosilca z usmerjevalnimi tablni, ki se odstrani.

Podroben opis
lokacije in
posebne zahteve

prkaz lokacije

Izris lokacije na predloži: DOF 1:1000

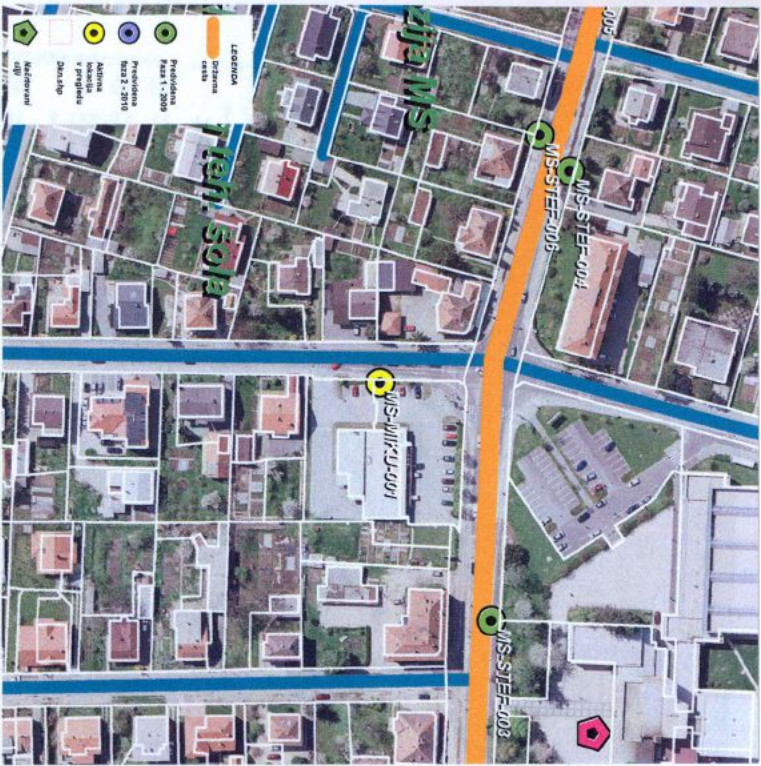

Mikrolokacija:

Merilo izrisa: 1:2500

Simbolični prikaz sestave znaka.

Status lokacije: Načrtovana F1

Vsebinska larnel: Javna infrastruktura

Kategorija vodenja: Lokalna cesta

Oznaka TTN: J282017C

Št. ceste: 0

Št. odseka: 0

Stacionaža: ni

Katastrska občina: 105


Parcelna številka: 3171

Tip nosilca: L-135-D

Postavitve nosilca: Na pločniku

Profil nosilca: POLPORTAL

Gauss-Krueger X: 588697 Y: 169116 Višina montaže: 250 cm

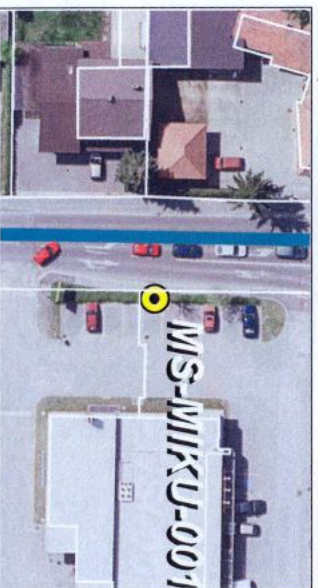

Lasništvo:
MERCATOR-SVS D.D.
PTUJ, ROGOZNIŠKA CESTA 8
lastnik 1/1

Fazanerija

Letno kopališče

Zdravstveni dom

Center

Grad

Večnamenska dvorana

TPC Maximus

Sestava znaka / izpis podatkov

Pozicija	Šifra larnel	Tekst larnel 1	Velikost tekst 1	Tekst larnel 2	Velikost tekst 2	Šifra simbola	Pozicija simbola	Status larnel
1	2M_SPO1_N	Fazanerija	1		0	135		VII-4.3
2	2M_KOPA_N	Letno kopališče	1		0	136		VII-4.3
3	2M_ZDR1_N	Zdravstveni dom	1		0	142		VII-4.3
4	2M_CENT_D	Center	1		0	101		VII-4.3
5	2K_GRA1_N	Grad	1		0	147		VII-4
6	2K_DVO1_D	Večnamenska dvorana	1		1	169		VII-4.3
7	2P1_MAXI_L	TPC Maximus	1		0	99		VII-4.4

Datum izpisa: 12.05.2009

Stran: 36/61

Okraj: **MURSKA SOBOTA** Ime ulice: **CANKARJEVA ULICA**Šifra lokacije: **MS-CANK-004**

Opis lokacije:

Cankarjeva ulica v smeri proti križišču z ulicama Miloša Kuzmiča in Tišinsko ulico.
Neposredno pred križiščem, za iztekom avtobusnega postajališča.

Podroben opis
lokacije in
posebne zahteve

prikaz lokacije

Izris lokacije na predlogi: DOF 1:1000



Fotografija lokacije



Status lokacije: **Načrtovana F1**
Vsebinska lamel: **Javna infrastruktura**
Kategorija vodenja: **Državna cesta**
Oznaka TTN: **J283002C**
Št. ceste: **R-1 740**
Št. odseka: **1398**
Stacionaža: **km 1,0 + 315m LE**
Katastrska občina: **105**
Parcelna številka: **3176**
Tip nosilca: **L-135-D**
Postavitve nosilca: **Na meji pločnik-kolesar.steza**
Profil nosilca: **POLPORTAL**
Gauss-Krueger X: **588725** Y: **168624**

Mikrolokacija:

Merilo izrisa: 1:2500

Simbolični prikaz sestave znakov:



Lastništvo:

REPUBLIKA SLOVENIJA
LJUBLJANA, GREGORČIČEVA ULICA 20
lastnica 1/1
v upravljanju DRSC.

↑	Cona Turopolje	↑
⚽	Fazanerija	→
W	Grad	→
🚶	TPC Maximus	→
←		
←		
←		

Višina montaže: **250 cm** Dimenzija lamel: **135 x 25 cm** Datum postavitve: **Predvidena 2009** Odločba:

Sestava znaka / izpis podatkov

Pozicija	Šifra lamele	Tekst lamele 1	Velikost tekst 1	Tekst lamele 2	Velikost tekst 2	Šifra simbola	Pozicija simbola	Status lamele
1	2M_TURO_N	Cona Turopolje	1		0	112		VII-4.3
2	2M_SPO1_D	Fazanerija	1		0	135		VII-4.3
3	2K_GRA1_D	Grad	1		0	147		VII-4
4	2P1_MAXI_D	TPC Maximus	1		0	99		VII-4.4

Javna infrastruktura

Okraj: **MURSKA SOBOTA** Ime ulice: **SLOVENSKA ULICA**Šifra lokacije: **MS-SLOV-006**

Opis lokacije:

Slovenska ulica na odseku med Ulico arhitekta Novaka ter Cvetkovo ulico, pred levoležečim priključkom Zvezne ulice. 10m za križiščem Ul.a.Novaka, pred začetkom parkirne linije.

Podroben opis lokacije in posebne zahteve

Nujna je prestavitev znaka, ki označuje avtobusno postajališče, tako da bo mogoče postaviti konzolni nosilec.

prikaz lokacije

Izris lokacije na predlogi: DOF 1:1000

Fotografija lokacije




Status lokacije: Načrtovana F1
 Vsečina lamel: Javna infrastruktura
 Kategorija vođenja: Lokalna cesta
 Oznaka TTN: J282018D
 Št. ceste: 0
 Št. odseka: 0
 Stacionaža: ni
 Katastrska občina: 105
 Parcelna številka: 3173
 Tip nosilca: L-135-D
 Postavitev nosilca: V zelenici ob vozišču
 Profil nosilca: POLPORTAL

Mikrolokacija:


Merilo izrisa: 1:2500

Simbolični prikaz sestave znaka:

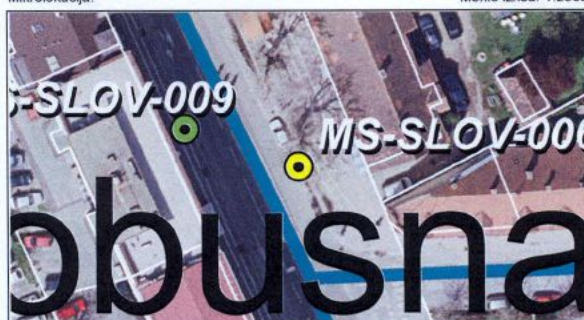

Lastništvo:

REPUBLIKA SLOVENIJA
 LJUBLJANA, GREGORČIČEVA ULICA 20
 lastnica 1/1
 v upravljanju DRSC.

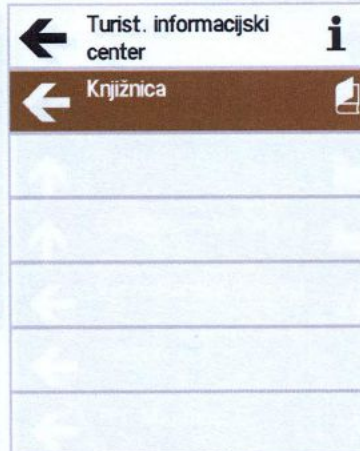

Gauss-Krueger X: 589631 Y: 169016 Višina montaže: 250 cm Dimenzija lamel: 135 x 25 cm Datum postavitve: Predvidena 2009 Odločba:

Sestava znaka / izpis podatkov

Pozicija	Šifra lamele	Tekst lamele 1	Velikost tekst 1	Tekst lamele 2	Velikost tekst 2	Šifra simbola	Pozicija simbola	Status lamele
1	2M_INFO_L	Turist. informacijski	1	center	1	105		VII-4.3
2	2K_KNJ1_L	Knjižnica	1		0	113		VII-4

Javna infrastruktura

Okraj: **MURSKA SOBOTA** Ime ulice: **SLOVENSKA ULICA**Šifra lokacije: **MS-SLOV-008**

Opis lokacije: Slovenska ulica na odseku med Ulico Štefana Kovača in Zvezno ulico. Postavitev v zelenem pasu med kolesarsko stezo in voziščem, v osi zasajenih dreves. Konzolni desnosmerni nosilec.

Podroben opis
lokacije in
posebne zahteve

prikaz lokacije

Izris lokacije na predlogi: DOF 1:1000

Fotografija lokacije



Status lokacije: Načrtovana F1
Vsebinska lamel: Javna infrastruktura
Kategorija vođenja: Državna cesta
Oznaka TTN: J282018C
Št. ceste: 0
Št. odseka: 0
Stacionaža: ni
Katastrska občina: 105
Parcelna številka: 3173
Tip nosilca: L-135-D
Postavitev nosilca: V zelenici ob pločniku
Profil nosilca: POLPORTAL

Mikrolokacija:


Merilo izrisa: 1:2500

Simbolični prikaz sestave znaka:



Lastništvo:

REPUBLIKA SLOVENIJA
LJUBLJANA, GREGORČIČEVA ULICA 20
lastnica 1/1
v upravljanju DRSC.

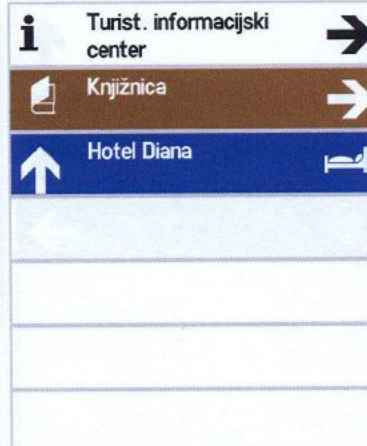

Gauss-Krueger X: 589572 Y: 169118 Višina montaže: 250 cm Dimenzija lamel: 135 x 25 cm Datum postavitve: Predvidena 2009 Odločba:

Sestava znaka / izpis podatkov

Pozicija	Šifra lamele	Tekst lamele 1	Velikost tekst 1	Tekst lamele 2	Velikost tekst 2	Šifra simbola	Pozicija simbola	Status lamele
1	2M_INFO_D	Turist. informacijski	1	center	1	105		VII-4.3
2	2K_KNJ1_D	Knjižnica	1		0	113		VII-4
3	2H_HT74_N	Hotel Diana	1		0	133		VII-4.2

Javna infrastruktura

Okraj: **MURSKA SOBOTA** Ime ulice: **SLOVENSKA ULICA**Šifra lokacije: **MS-SLOV-009**

Opis lokacije:

Slovenska ulica na območju mestnega jedra Murske Sobote, pri čemer se ulica razcepi na dve smeri. Na levi strani se ulica nadaljuje proti centru mesta, na desni strani pa se ulica razcepi na dve smeri. Na levi strani se ulica nadaljuje proti centru mesta, na desni strani pa se ulica razcepi na dve smeri.

Podroben opis
lokacije in
posebne zahteve

prikaz lokacije

Izris lokacije na predlogi: DOF 1:1000

Fotografija lokacije



Status lokacije: Načrtovana F1
Vsebinska lamel: Javna infrastruktura
Kategorija vođenja: Lokalna cesta
Oznaka TTN: J282018C
Št. ceste: 0
Št. odseka: 0
Stacionaža: ni
Katastrska občina: 105
Parcelna številka: 3173
Tip nosilca: L-135-D
Postavitev nosilca: V zelenici ob pločniku
Profil nosilca: POLPORTAL

Mikrolokacija:

Merilo izrisa: 1:2500

Simbolični prikaz sestave znaka:



Lastništvo:

REPUBLIKA SLOVENIJA
LJUBLJANA, GREGORČIČEVA ULICA 20
lastnica 1/1
v upravljanju DRSC.

- ↑ Avtobusna postaja
- ← Železniška postaja
- ← Policijska postaja
- ← Glasbena šola

Gauss-Krueger X: 589616 Y: 169021 Višina montaže: 250 cm Dimenzija lamel: 135 x 25 cm Datum postavitve: Odočba:

Sestava znaka / izpis podatkov

Pozicija	Šifra lamele	Tekst lamele 1	Velikost tekst 1	Tekst lamele 2	Velikost tekst 2	Šifra simbola	Pozicija simbola	Status lamele
1	2M_AVTP_N	Avtobusna postaja	1		0	118		VII-4.3
2	2M_ZELP_L	Železniška postaja	1		0	168		VII-4.3
3	2M_POLI_L	Policijska postaja	1		0	228		VII-4.3
4	2K_GSO1_L	Glasbena šola	1		0	188		VII-4

Okraj: **MURSKA SOBOTA** Ime ulice: **SLOVENSKA ULICA**Šifra lokacije: **MS-SLOV-010**

Opis lokacije: Slovenska ulica na odseku Ul.arhitekta Novaka proti Slomškovi ulici.Desnosmerna postavitev nosilca na spoju med kolesarsko stezo in pločnikom, 5m za servisnim uvozom k hotelu Diana, v smeri vožnje.

Podroben opis
lokacije in
posebne zahteve

prikaz lokacije

Izris lokacije na predlogi: DOF 1:1000

Fotografija lokacije



Status lokacije: Načrtovana F1
Vsečina lamel: Javna infrastruktura
Kategorija vođenja: Lokalna cesta
Oznaka TTN: J283003B
Št. ceste: 0
Št. odseka: 0
Stacionaža: ni
Katastrska občina: 105
Parcelna številka: 3173
Tip nosilca: L-135-D
Postavitev nosilca: Na meji pločnik-kolesar.steza
Profil nosilca: POLPORTAL
Gauss-Krueger X: 589641 Y: 168969

Mikrolokacija:


Merilo izrisa: 1:2500

Simbolični prikaz sestave znaka:



Lastništvo:

REPUBLIKA SLOVENIJA
LJUBLJANA, GREGORČIČEVA ULICA 20
lastnica 1/1
v upravljanju DRSC.

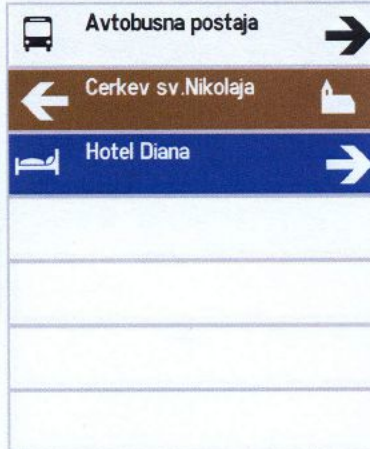

Višina montaže: 250 cm Dimenzija lamel: 135 x 25 cm Datum postavitve: Predvidena 2009 Odločba:

Sestava znaka / izpis podatkov

Pozicija	Šifra lamele	Tekst lamele 1	Velikost tekst 1	Tekst lamele 2	Velikost tekst 2	Šifra simbola	Pozicija simbola	Status lamele
1	2M_AVTP_D	Avtobusna postaja	1		0	118		VII-4.3
2	2K_CER1_L	Cerkev sv.Nikolaja	1		0	123		VII-4
3	2H_HT74_D	Hotel Diana	1		0	133		VII-4.2

Opis lokacije: Lendavska ulica v smeri od Noršinske proti rondoju v smeri Bakovci. Postavitev ob izteku kolesarske steze in pločnika, konzolno nad pločnik.

Podroben opis
lokacije in
posebne zahteve

prikaz lokacije

Izris lokacije na predlogi: DOF 1:1000

Fotografija lokacije



Status lokacije: **Načrtovana F1**

Vsebine lamel: **JI + Komercialni cilji**

Kategorija vođenja: **Državna cesta**

Oznaka TTN: **K281110D**

Št. ceste: **R-1 232**

Št. odseka: **1316**

Stacionaža: **km 2,0 - 120m LE**

Katastrska občina: **105**

Parcelna številka: **5352/1**

Tip nosilca: **L-135-L**

Postavitev nosilca: **V zelenici ob pločniku**

Profil nosilca: **POLPORTAL**

Gauss-Krueger X: **590555** Y: **170031** Višina montaže: **250 cm** Dimenzija lamel: **135 x 25 cm** Datum postavitve: **Predvidena 2009** Odločba:

Mikrolokacija:


Merilo izrisa: 1:2500

Simbolični prikaz sestave znaka



Lastništvo:

OBČINA MURSKA SOBOTA
MURSKA SOBOTA, KARDOŠEVA ULICA 2
lastnica 1/1
Upravljalac DRSC, Tržaška 19 Ljubljana

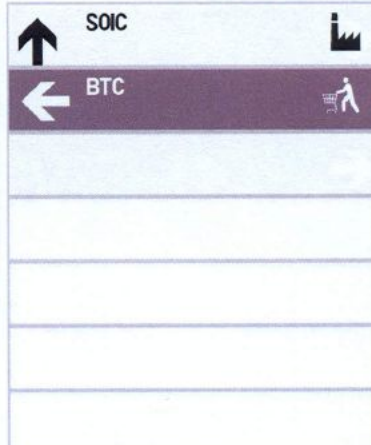

Sestava znaka / izpis podatkov

Pozicija	Šifra lamele	Tekst lamele 1	Velikost tekst 1	Tekst lamele 2	Velikost tekst 2	Šifra simbola	Pozicija simbola	Status lamele
1	2M_SOIC_N	SOIC	1		0	112		VII-4.3
2	2P1_BTCE_L	BTC	1		0	99		VII-4.4

Okraj: **MURSKA SOBOTA** Ime ulice: **ULICA ŠTEFANA KOVAČA**Šifra lokacije: **MS-STEF-003**

Opis lokacije: Ulica Štefana Kovača, na odseku med Trgom zmage pred Severjevo ulico za prehodom za pešce ob dostopu do šole. Postavitev na stiku med kolesarsko stezo in pločnikom.

Podroben opis
lokacije in
posebne zahteve

prikaz lokacije

Izris lokacije na predlogi: DOF 1:1000

Fotografija lokacije



Status lokacije: **Načrtovana F1**

Vsebina lamel: **Javna infrastruktura**

Kategorija vodenja: **Državna cesta**

Oznaka TTN: **J282017C**

Št. ceste: **R-2 441**

Št. odseka: **1298**

Stacionaža: **km 1,5 + 180m DE**

Katastrska občina: **105**

Parcelna številka: **3170/2**

Tip nosilca: **L-135-L**

Postavitev nosilca: **Na meji pločnik-kolesar.steža**

Profil nosilca: **POLPORTAL**

Mikrolokacija:

Merilo izrisa: 1:2500

Simbolični prikaz sestave znaka



Lastništvo:

MESTNA OBČINA MURSKA SOBOTA
MURSKA SOBOTA, Kardoševa ulica 2
lastnica 1/1



Gauss-Krueger X: **588781** Y: **169201** Višina montaže: **250 cm** Dimenzija lamel: **135 x 25 cm** Datum postavitve: **Predvidena 2009** Odločba:

Sestava znaka / izpis podatkov

Pozicija	Šifra lamel	Tekst lamel 1	Velikost tekst 1	Tekst lamel 2	Velikost tekst 2	Šifra simbola	Pozicija simbola	Status lamel
1	2M_TURO_L	Cona Turopolje	1		0	112		VII-4.3
2	2M_SPO1_D	Fazanerija	1		0	135		VII-4.3
3	2M_KOPA_D	Letno kopališče	1		0	136		VII-4.3
4	2M_ZDR1_D	Zdravstveni dom	1		0	142		VII-4.3
5	2K_GRA1_D	Grad	1		0	147		VII-4
6	2K_MUZE_D	Muzej	1	Museum	2	106		VII-4
7	2P1_MAXI_N	TPC Maximus	1		0	99		VII-4.4

Javna infrastruktura


Okraj: **MURSKA SOBOTA** Ime ulice: **GRAJSKA ULICA**Šifra lokacije: **MS-GRAJ-001**

Opis lokacije: Grajska ulica na odseku med Lendavsko ulico in Kopališko ulico v smeri Kopališke ulice, 65m pred razcepnim križiščem s Ciril metodovo ulico.

Podroben opis
lokacije in
posebne zahteve

prikaz lokacije

Izris lokacije na predlogi: DOF 1:1000

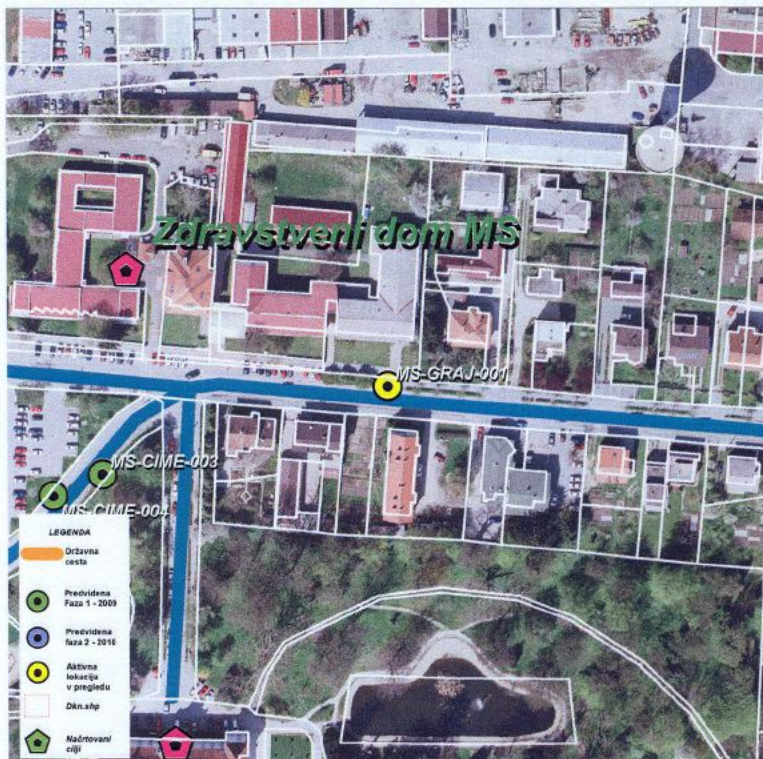

Fotografija lokacije



Status lokacije: **Načrtovana F1**

Vsebina lamel: **Javna infrastruktura**

Kategorija vodenja: **Lokalna cesta**

Oznaka TTN: **J282015C**

Št. ceste: **0**

Št. odseka: **0**

Stacionaža: **ni**

Katastrska občina: **105**

Parcelna številka: **3164**

Tip nosilca: **L-135-D**

Postavitev nosilca: **V zelenici ob pločniku**

Profil nosilca: **POLPORTAL**

Mikrolokacija:

Merilo izrisa: 1:2500

Simbolični prikaz sestave znaka:



Lastništvo:

MESTNA OBČINA MURSKA SOBOTA
MURSKA SOBOTA, KARDOŠEVA ULICA 2
lastnica 1/1

+	Zdravstveni dom	→
↑	Letno kopališče	↗
↑	Fazanerija	⚽
←	Grad	🏰
←	Muzej	🏛️

Gauss-Krueger X: **589252** Y: **169516** Višina montaže: **250 cm** Dimenzija lamel: **135 x 25 cm** Datum postavitve: **Predvidena 2009** Odločba:

Sestava znaka / izpis podatkov

Pozicija	Šifra lamele	Tekst lamele 1	Velikost tekst 1	Tekst lamele 2	Velikost tekst 2	Šifra simbola	Pozicija simbola	Status lamele
1	2M_ZDR1_D	Zdravstveni dom	1		0	142		VII-4.3
2	2M_KOPA_N	Letno kopališče	1		0	136		VII-4.3
3	2M_SPO1_N	Fazanerija	1		0	135		VII-4.3
4	2K_GRA1_L	Grad	1		0	147		VII-4
5	2K_MUZE_L	Muzej	1	Museum	2	106		VII-4