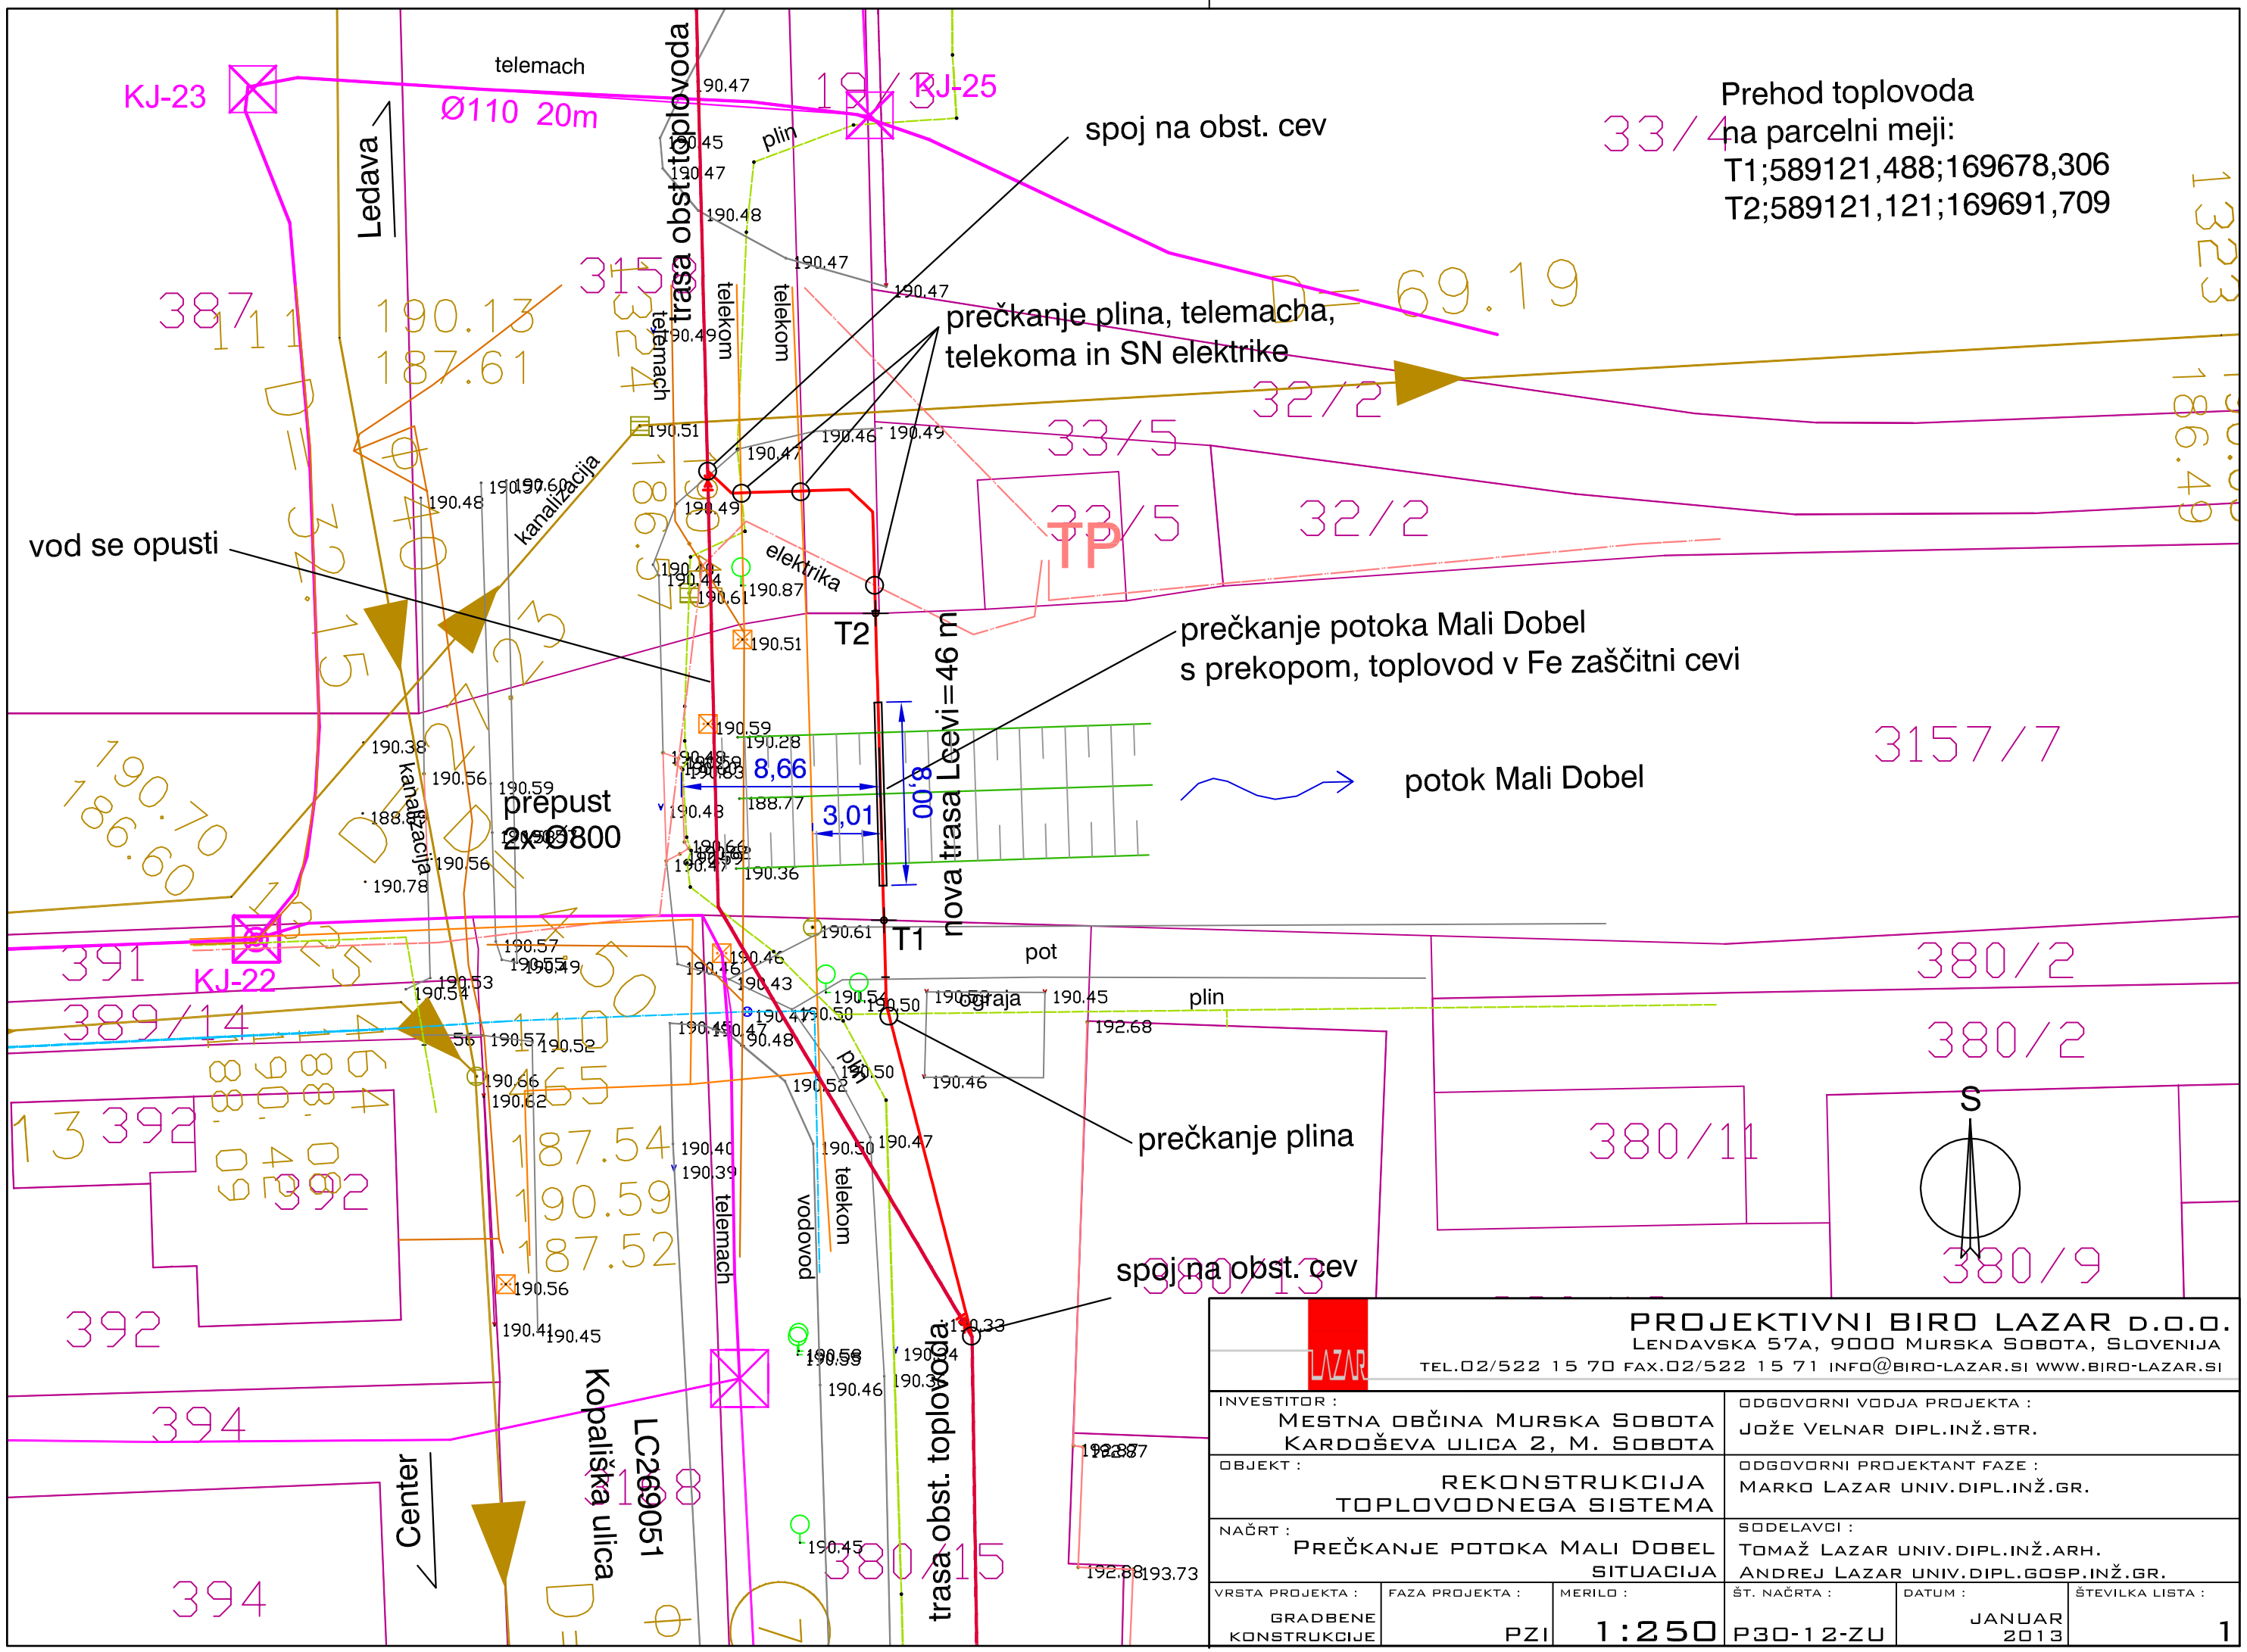

PROJEKTIVNI BIRO LAZAR D.O.O.
LENDAVSKA 57A, 9000 MURSKA SOBOTA, SLOVENIJA
TEL.02/522 15 70 FAX.02/522 15 71 INFO@BIRO-LAZAR.SI WWW.BIRO-LAZAR.SI

INVESTITOR : MESTNA OBČINA MURSKA SOBOTA, KARDOŠEVA ULICA 2, M. SOBOTA	ODGOVORNI VODJA PROJEKTA : JOŽE VELNAR DIPL.INŽ.STR.
OBJEKT : REKONSTRUKCIJA TOPLOVODNEGA SISTEMA	ODGOVORNI PROJEKTANT FAZE : MARKO LAZAR UNIV.DIPL.INŽ.GR.
NAČRT : PREČKANJE POTOKA MALI DOBEL SITUACIJA	SODELAVCI : TOMAŽ LAZAR UNIV.DIPL.INŽ.ARH., ANDREJ LAZAR UNIV.DIPL.GOSP.INŽ.GR.

VRSTA PROJEKTA :	FAZA PROJEKTA :	MERILO :	ŠT. NAČRTA :	DATUM :	ŠTEVILKA LISTA :
GRADBENE KONSTRUKCIJE	PZI	1:250	P30-12-ZU	JANUAR 2013	1