



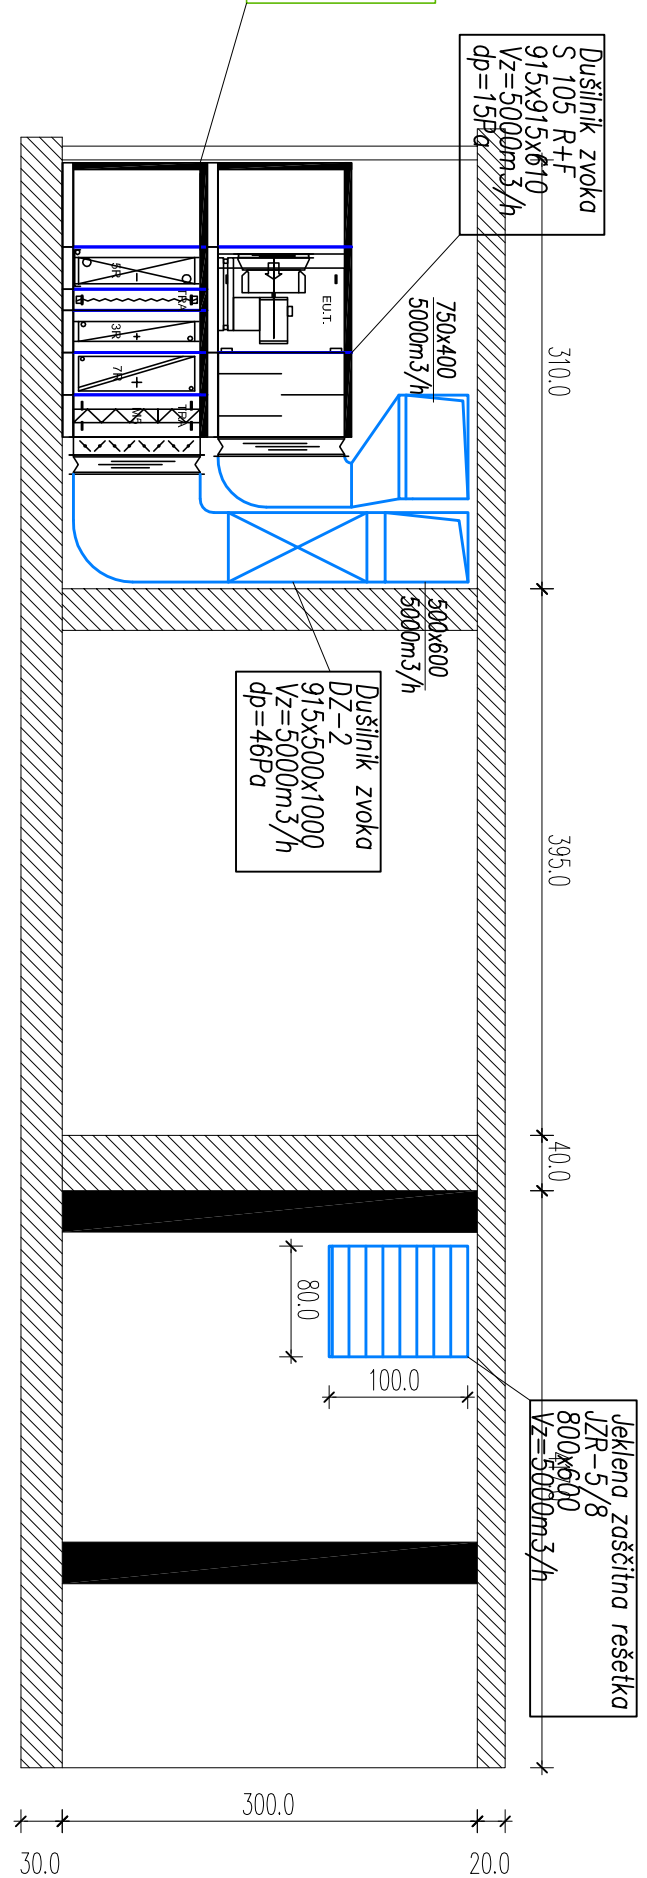

```
preerez x-x
```

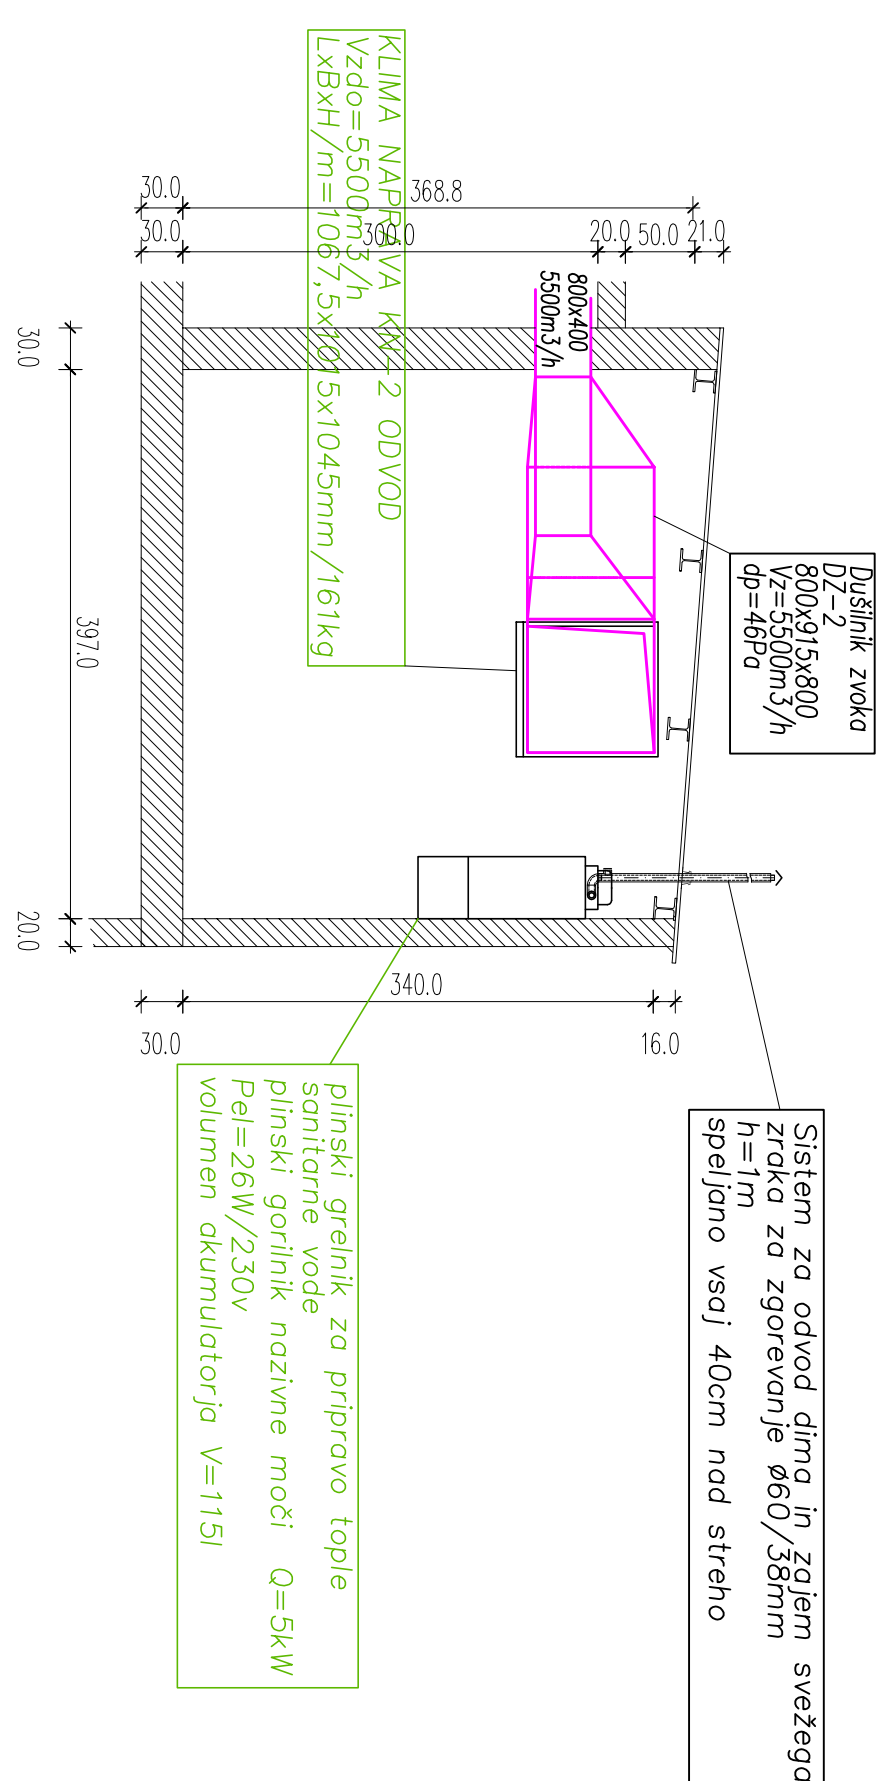

```
prevez y-y
```

Ime in priimek:		Izdelano:		Podpis:	
St. projekta: 364/2013					
St. računa:					
Datum:		dec 2013			
1.50		03			
