detajl "A"
priklop grelca na KN1

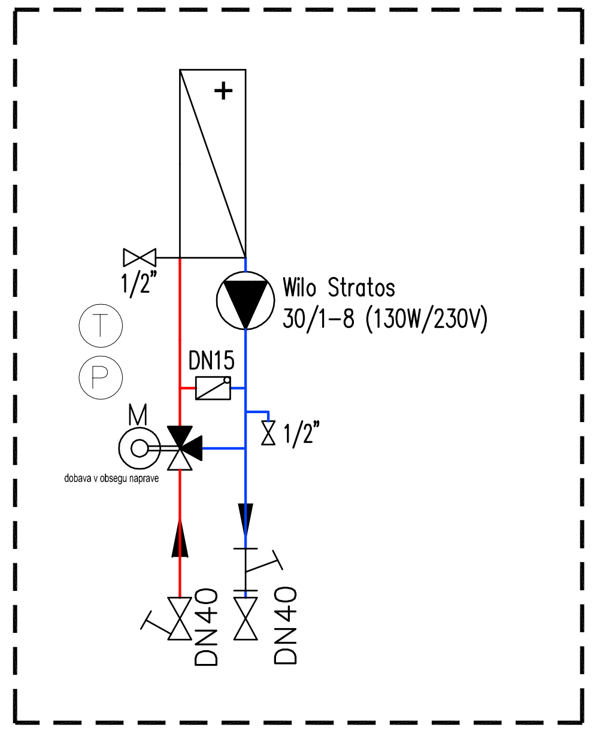

detajl "C"
priklop gl. izmenjevalca KN2

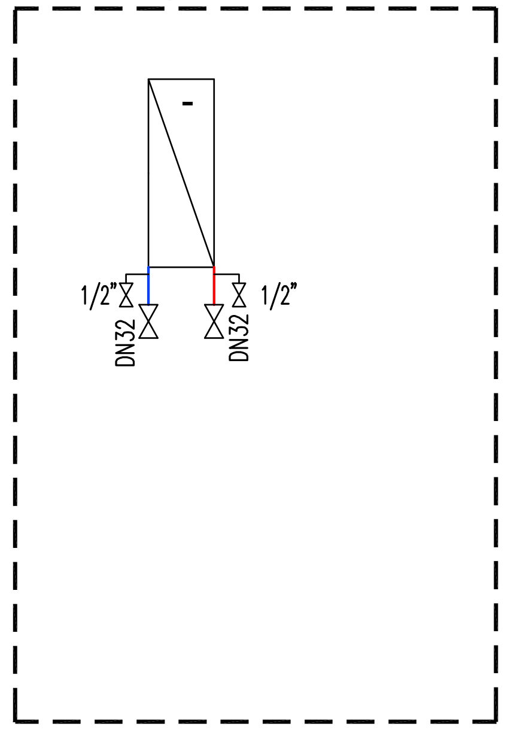

detajl "B"
priklop gl. izmenjevalca KN1

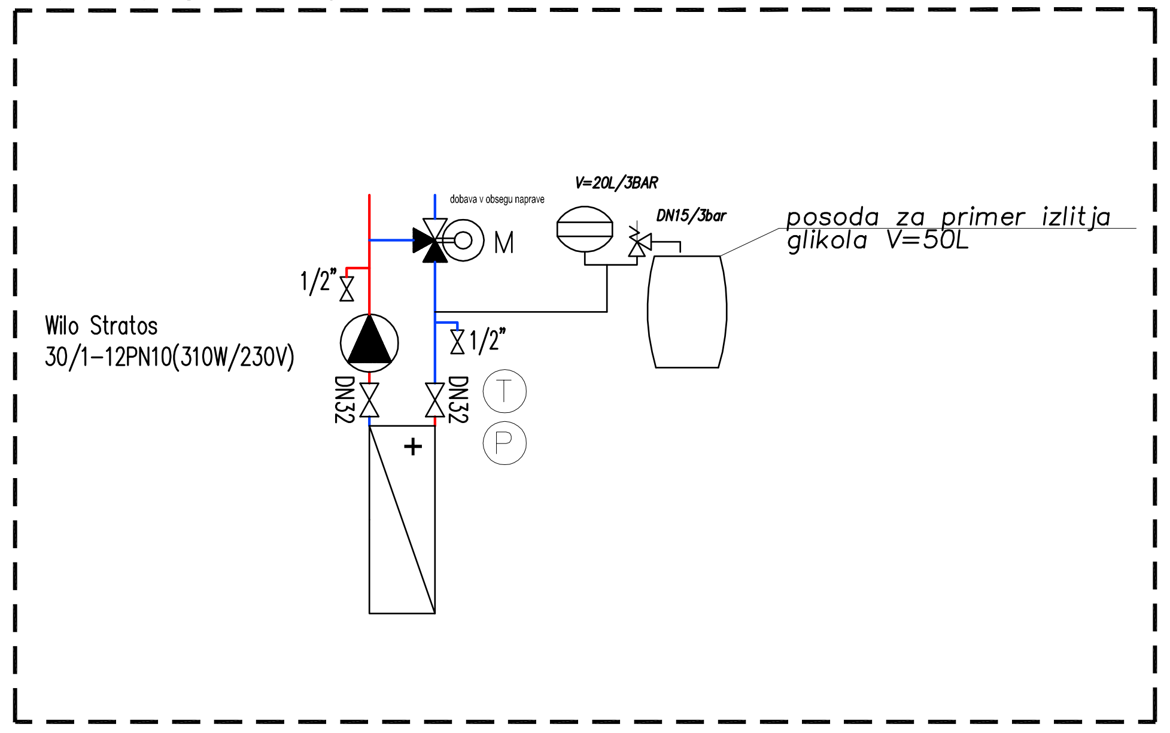

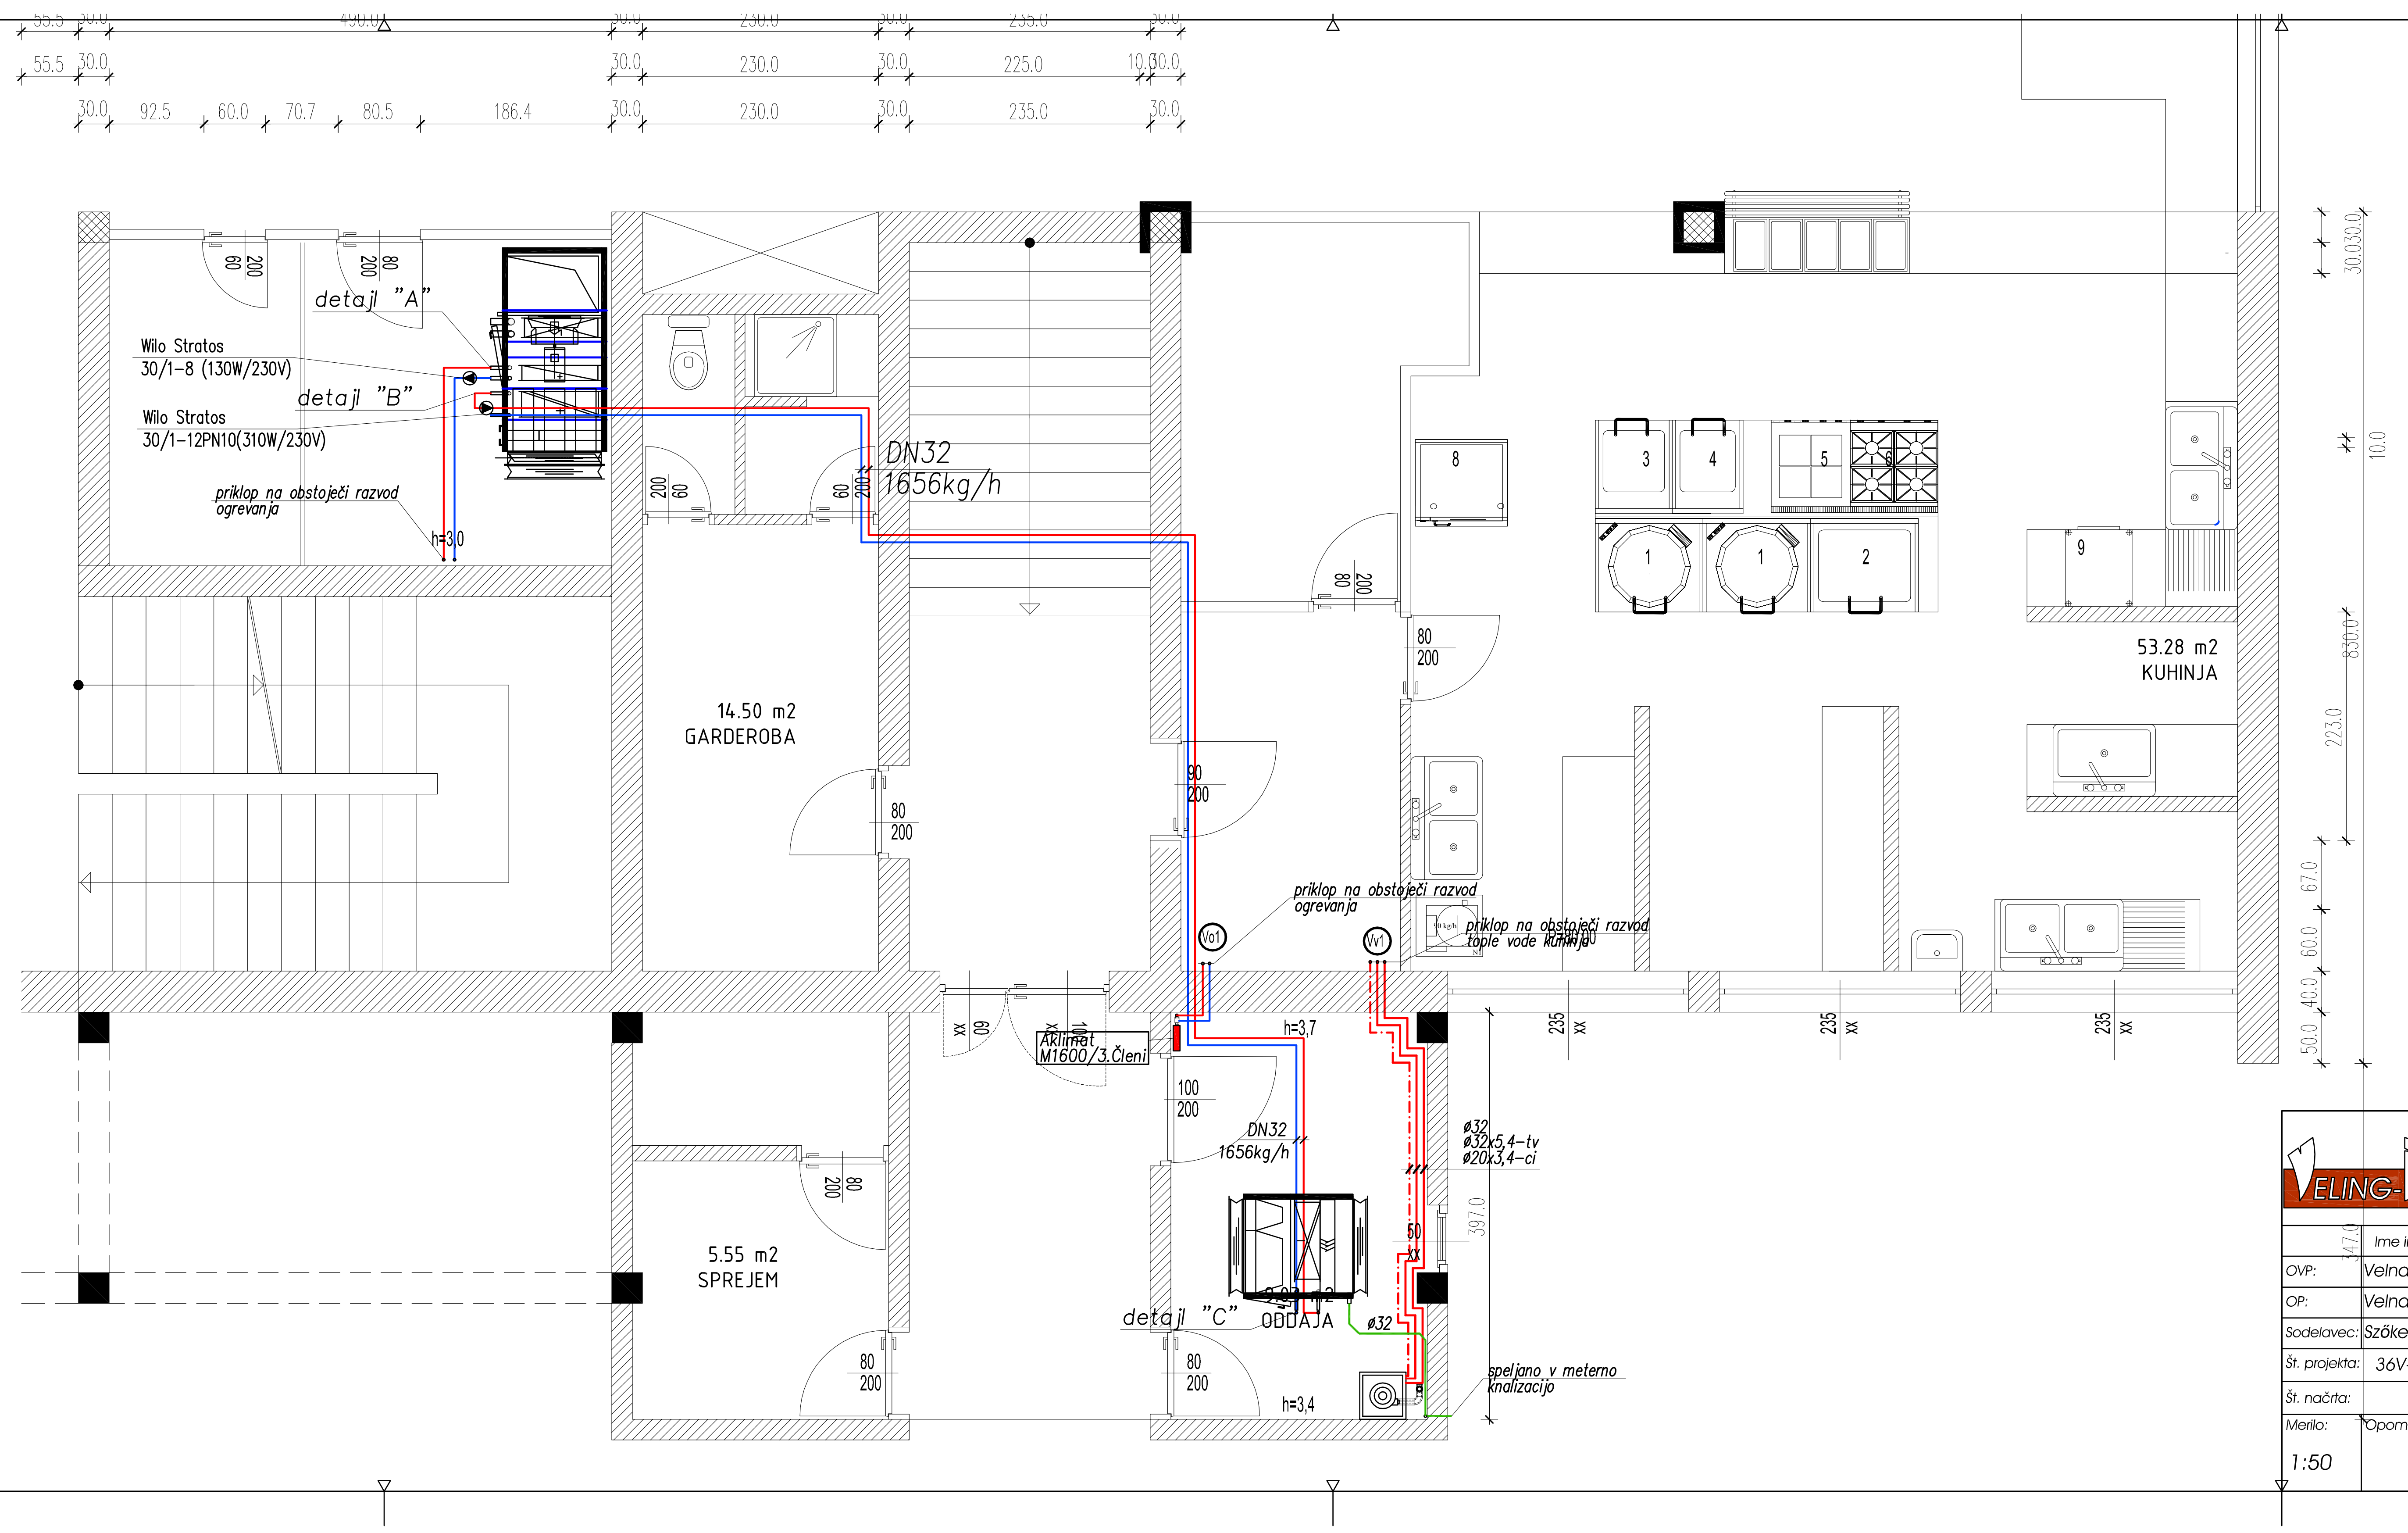

1. Plinski kotel Ø600 priključna moč 21kW
2. Plinski prekucni kotel 710x590 priključna moč 15,6kW
3. Plinski kotel 540x640 priključna moč 22kW
4. Plinski prekucni kotel 710x430 priključna moč 10,5kW
5. Električni štedilnik, štiri polne plošče 300x300, priključna moč 10kW
6. Plinski štedeilnik , priključna moč 10 kW
7. Toplovodni kopel, priključna moč 5kW
8. Konvektomat , priključna moč (cca) 29,7kW
9. Stroj za pranje posode

🟦	Ogrevanje povratek
🟥	Ogrevanje predtok
🟥	Topla voda
— · —	Topla voda–cirkulacijski vod
Ⓧ Xy	Oznaka dvižnega voda

VELING-DEOL d.o.o.
VELING-DEOL
Projektiranje in energetski inženiring d.o.o.
Razlagova 46, 9000 Murska Sobota
Telefon: 02/5661122; 02/5781138
031-773-305, 031-695-112
E-mail: veling@siol.net
E-mail: deol@siol.net

Investitor:
OBČINA MURSKA SOBOTA
KARDOŠEVA 2, MURSKA SOBOTA

	Ime in priimek:	Id. številka:	Podpis:
OVP:	Velnar J., dis	S-1125	
OP:	Velnar J., dis	S-1125	
Sodelavec:	Szőke P. str		
Št. projekta:	36V-2013		
Št. načrta:			

Objekt:
PRENOVA PREZRAČEVANJA V KUHINJI
OŠ III. MURSKA SOBOTA

Vrsta načrta:
Načrt strojnih instalacij in strojne opreme

Vrsta projektne dokumentacije:
PROJEKT ZA IZVEDBO

Merilo: 1:50
Opomba:
Datum: dec 2013
Risba št.: 05

Vsebina risbe:
TLORIS KUHINJE
PREZRAČEVANJE