


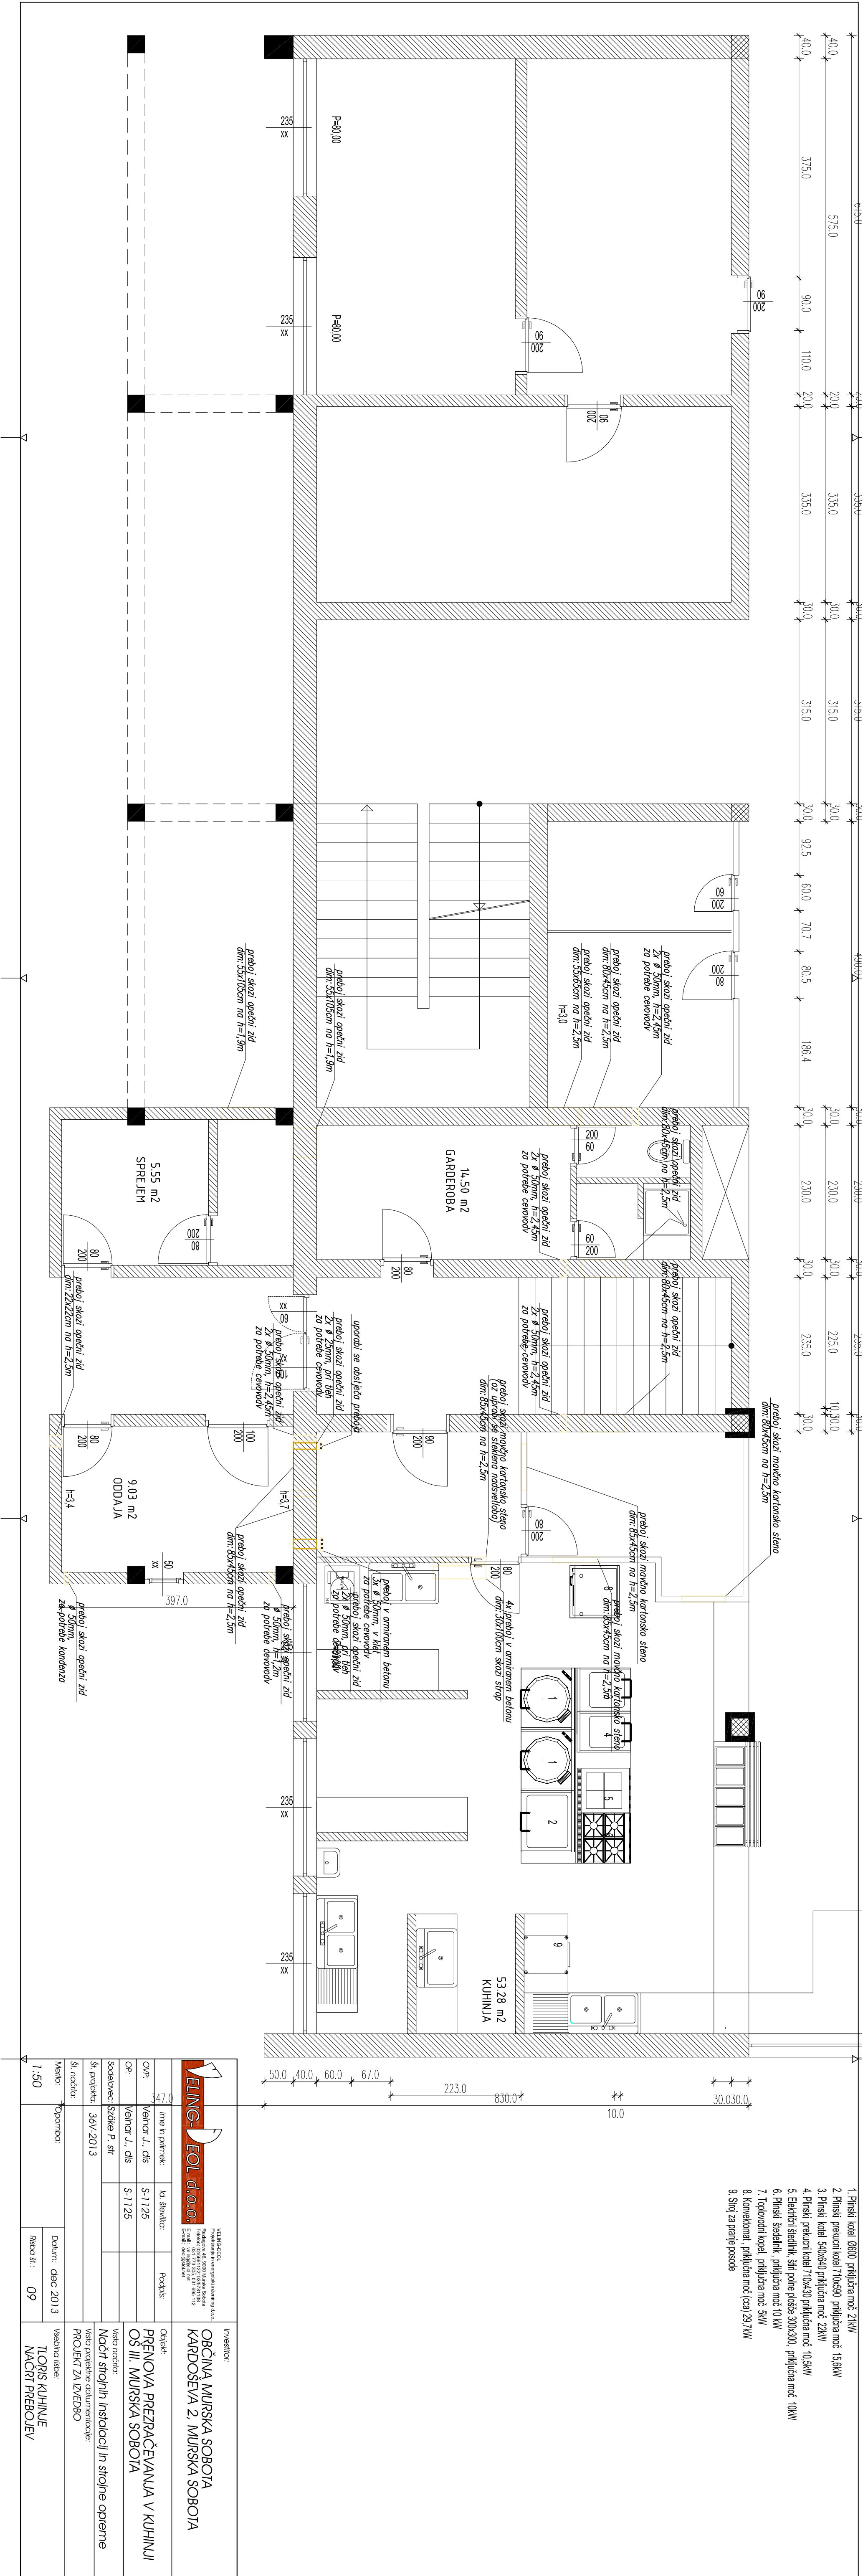

- 1. Pivski kotli 0800 priključna moč 24kW
- 2. Pivski posuveni kotli 70x50 priključna moč 15,8kW
- 3. Pivski kotli 5x60 priključna moč 22kW
- 4. Pivski posuveni kotli 70x50 priključna moč 10,5kW
- 5. Električni številnik, štiripolni padele 300x300, priključna moč 10kW
- 6. Pivski številnik, priključna moč 10kW
- 7. Trobojni kotli, priključna moč 5kW
- 8. Konektor, priključna moč (cca) 2,5kW
- 9. Stroj za pranje posode

INVESTICIJ				INVESTICIJ	
OBČINA MURSKA SOBOTA				OBČINA MURSKA SOBOTA	
KARPOSČEVA 2, MURSKA SOBOTA				KARPOSČEVA 2, MURSKA SOBOTA	
INVESTICIJ				INVESTICIJ	
PRENOVA PREČAČEVANJA V KUHINJI				PRENOVA PREČAČEVANJA V KUHINJI	
OS III, MURSKA SOBOTA				OS III, MURSKA SOBOTA	
NOCRT STROJNIN INŠTALACIJ IN STROJE OPREME				NOCRT STROJNIN INŠTALACIJ IN STROJE OPREME	
PROJEKT ZA IZVEDBO				PROJEKT ZA IZVEDBO	
Vrednoti risba:				Vrednoti risba:	
1:50				1:50	
Datum: dec 2013				Datum: dec 2013	
Razred št.: 09				Razred št.: 09	
TIPORIS KUHINJE				TIPORIS KUHINJE	
NACRTI PREPROJEV				NACRTI PREPROJEV	