


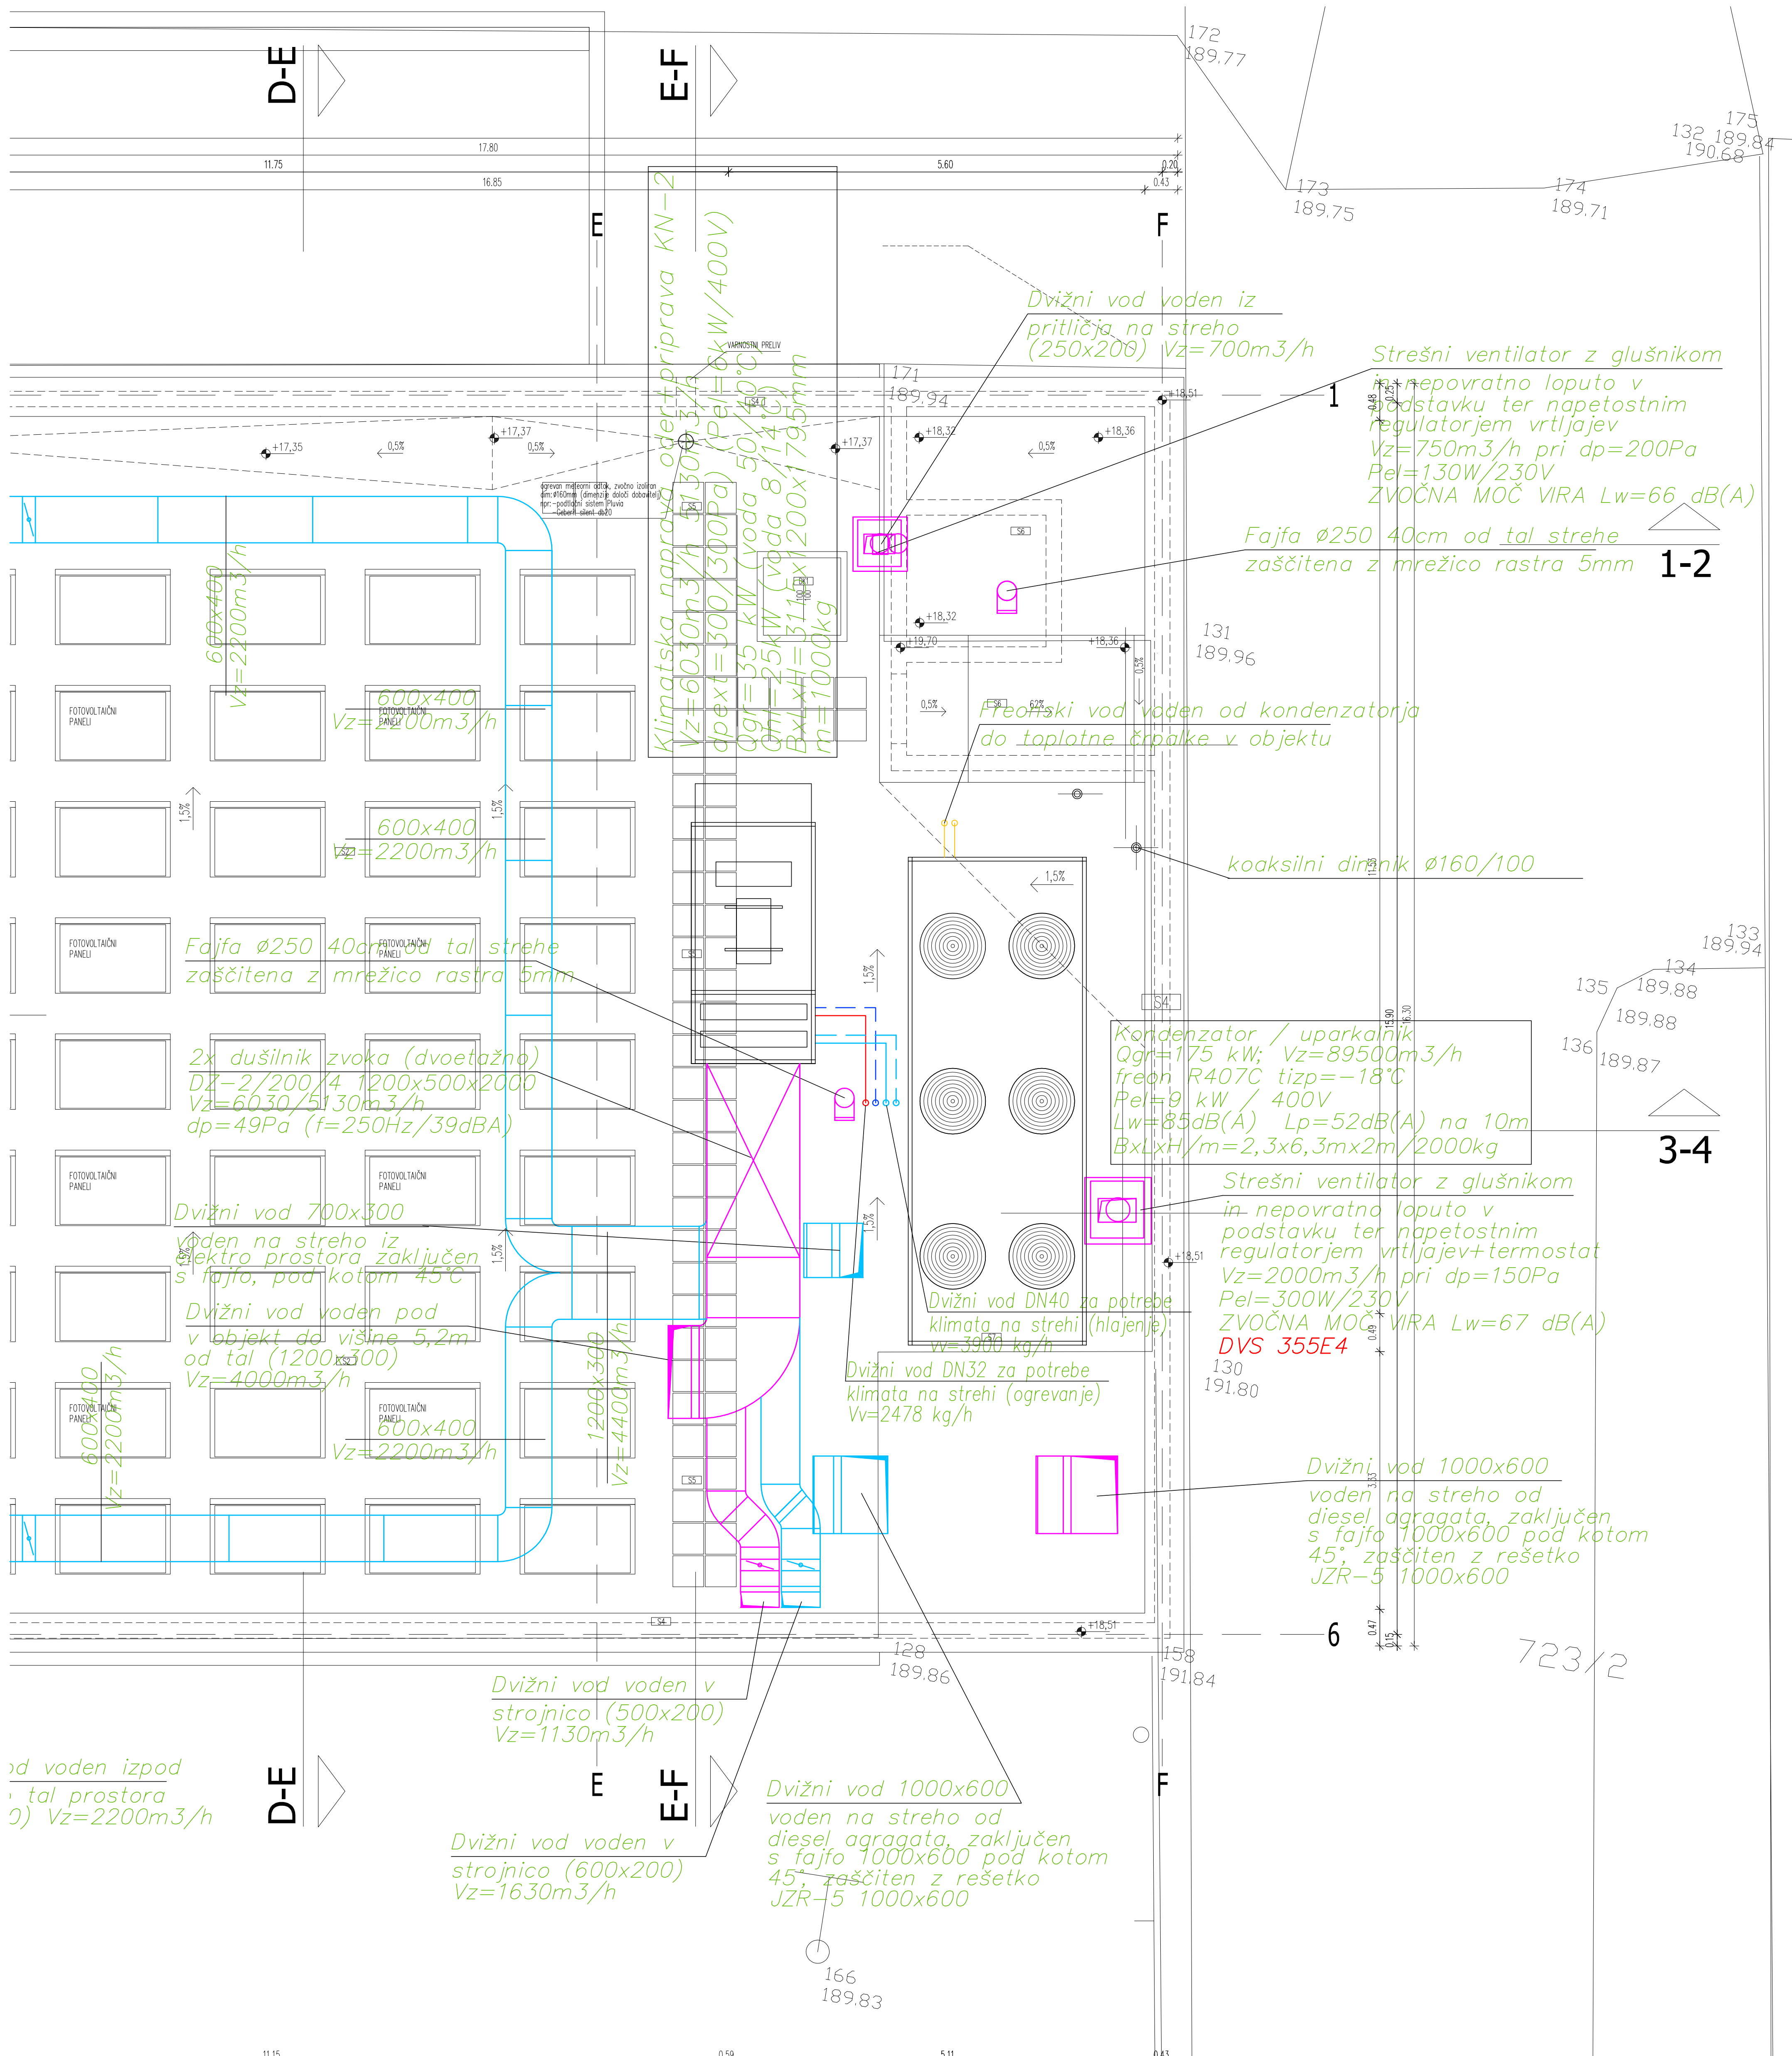

D-E

E-F

F

Fajfa $\varnothing 250$ 40cm od tal strehe
zaščitena z mrežico rastra 5mm

2x dušilnik zvoka (dvoetažno)
DZ-2/200/4 1200x500x2000
Vz=6030/5130m³/h
dp=49Pa (f=250Hz/39dBA)

Dvižni vod 700x300
voden na streho iz
elektro prostora zaključen
s fajfo, pod kotom 45°

Dvižni vod voden pod
v objekt do višine 5,2m
od tal (1200x300)
Vz=4000m³/h

600x400
Vz=2200m³/h

1200x300
Vz=4400m³/h

600x400
Vz=2200m³/h

Dvižni vod voden v
strojnico (500x200)
Vz=1130m³/h

Dvižni vod voden v
strojnico (600x200)
Vz=1630m³/h

Dvižni vod 1000x600
voden na streho od
diesel agregata, zaključen
s fajfo 1000x600 pod kotom
45°, zaščitena z rešetko
JZR-5 1000x600

Dvižni vod 1000x600
voden na streho od
diesel agregata, zaključen
s fajfo 1000x600 pod kotom
45°, zaščitena z rešetko
JZR-5 1000x600

Dvižni vod 1000x600
voden na streho od
diesel agregata, zaključen
s fajfo 1000x600 pod kotom
45°, zaščitena z rešetko
JZR-5 1000x600

Klimatska naprava odeloprilprava KN-2
Vz=6030m³/h (300/300Pa)
dpext=300/300Pa (Pel=6kW/400V)
Qgr=35 kW (voda 50/40°C)
Qhl=25kW (voda 8/14°C)
BxLxH=3115x1200x1795mm
m=1000kg

Dvižni vod voden iz
pritličja na streho
(250x200) Vz=700m³/h

Strešni ventilator z glušnikom
in nepovratno loputo v
podstavku ter napetostnim
regulatorjem vrtljajev
Vz=750m³/h pri dp=200Pa
Pel=130W/230V
ZVOČNA MOČ VIRA Lw=66 dB(A)

Fajfa $\varnothing 250$ 40cm od tal strehe
zaščitena z mrežico rastra 5mm

Freonski vod voden od kondenzatorja
do toplotne črpalke v objektu

koaksilni dirnik $\varnothing 160/100$

Kondenzator / uparkalnik
Qgr=175 kW; Vz=89500m³/h
freon R407C tizp=-18°C
Pel=9 kW / 400V
Lw=85dB(A) Lp=52dB(A) na 10m
BxLxH/m=2,3x6,3mx2m/2000kg

Strešni ventilator z glušnikom
in nepovratno loputo v
podstavku ter napetostnim
regulatorjem vrtljajev+termostat
Vz=2000m³/h pri dp=150Pa
Pel=300W/230V
ZVOČNA MOČ VIRA Lw=67 dB(A)
DVS 355E4

Dvižni vod DN40 za potrebe
klimata na strehi (hlajenje)
Vv=3900 kg/h

Dvižni vod DN32 za potrebe
klimata na strehi (ogrevanje)
Vv=2478 kg/h

Dvižni vod 1000x600
voden na streho od
diesel agregata, zaključen
s fajfo 1000x600 pod kotom
45°, zaščitena z rešetko
JZR-5 1000x600

D-E

E-F

F

11.75

0.59

5.11

0.43

723/2