


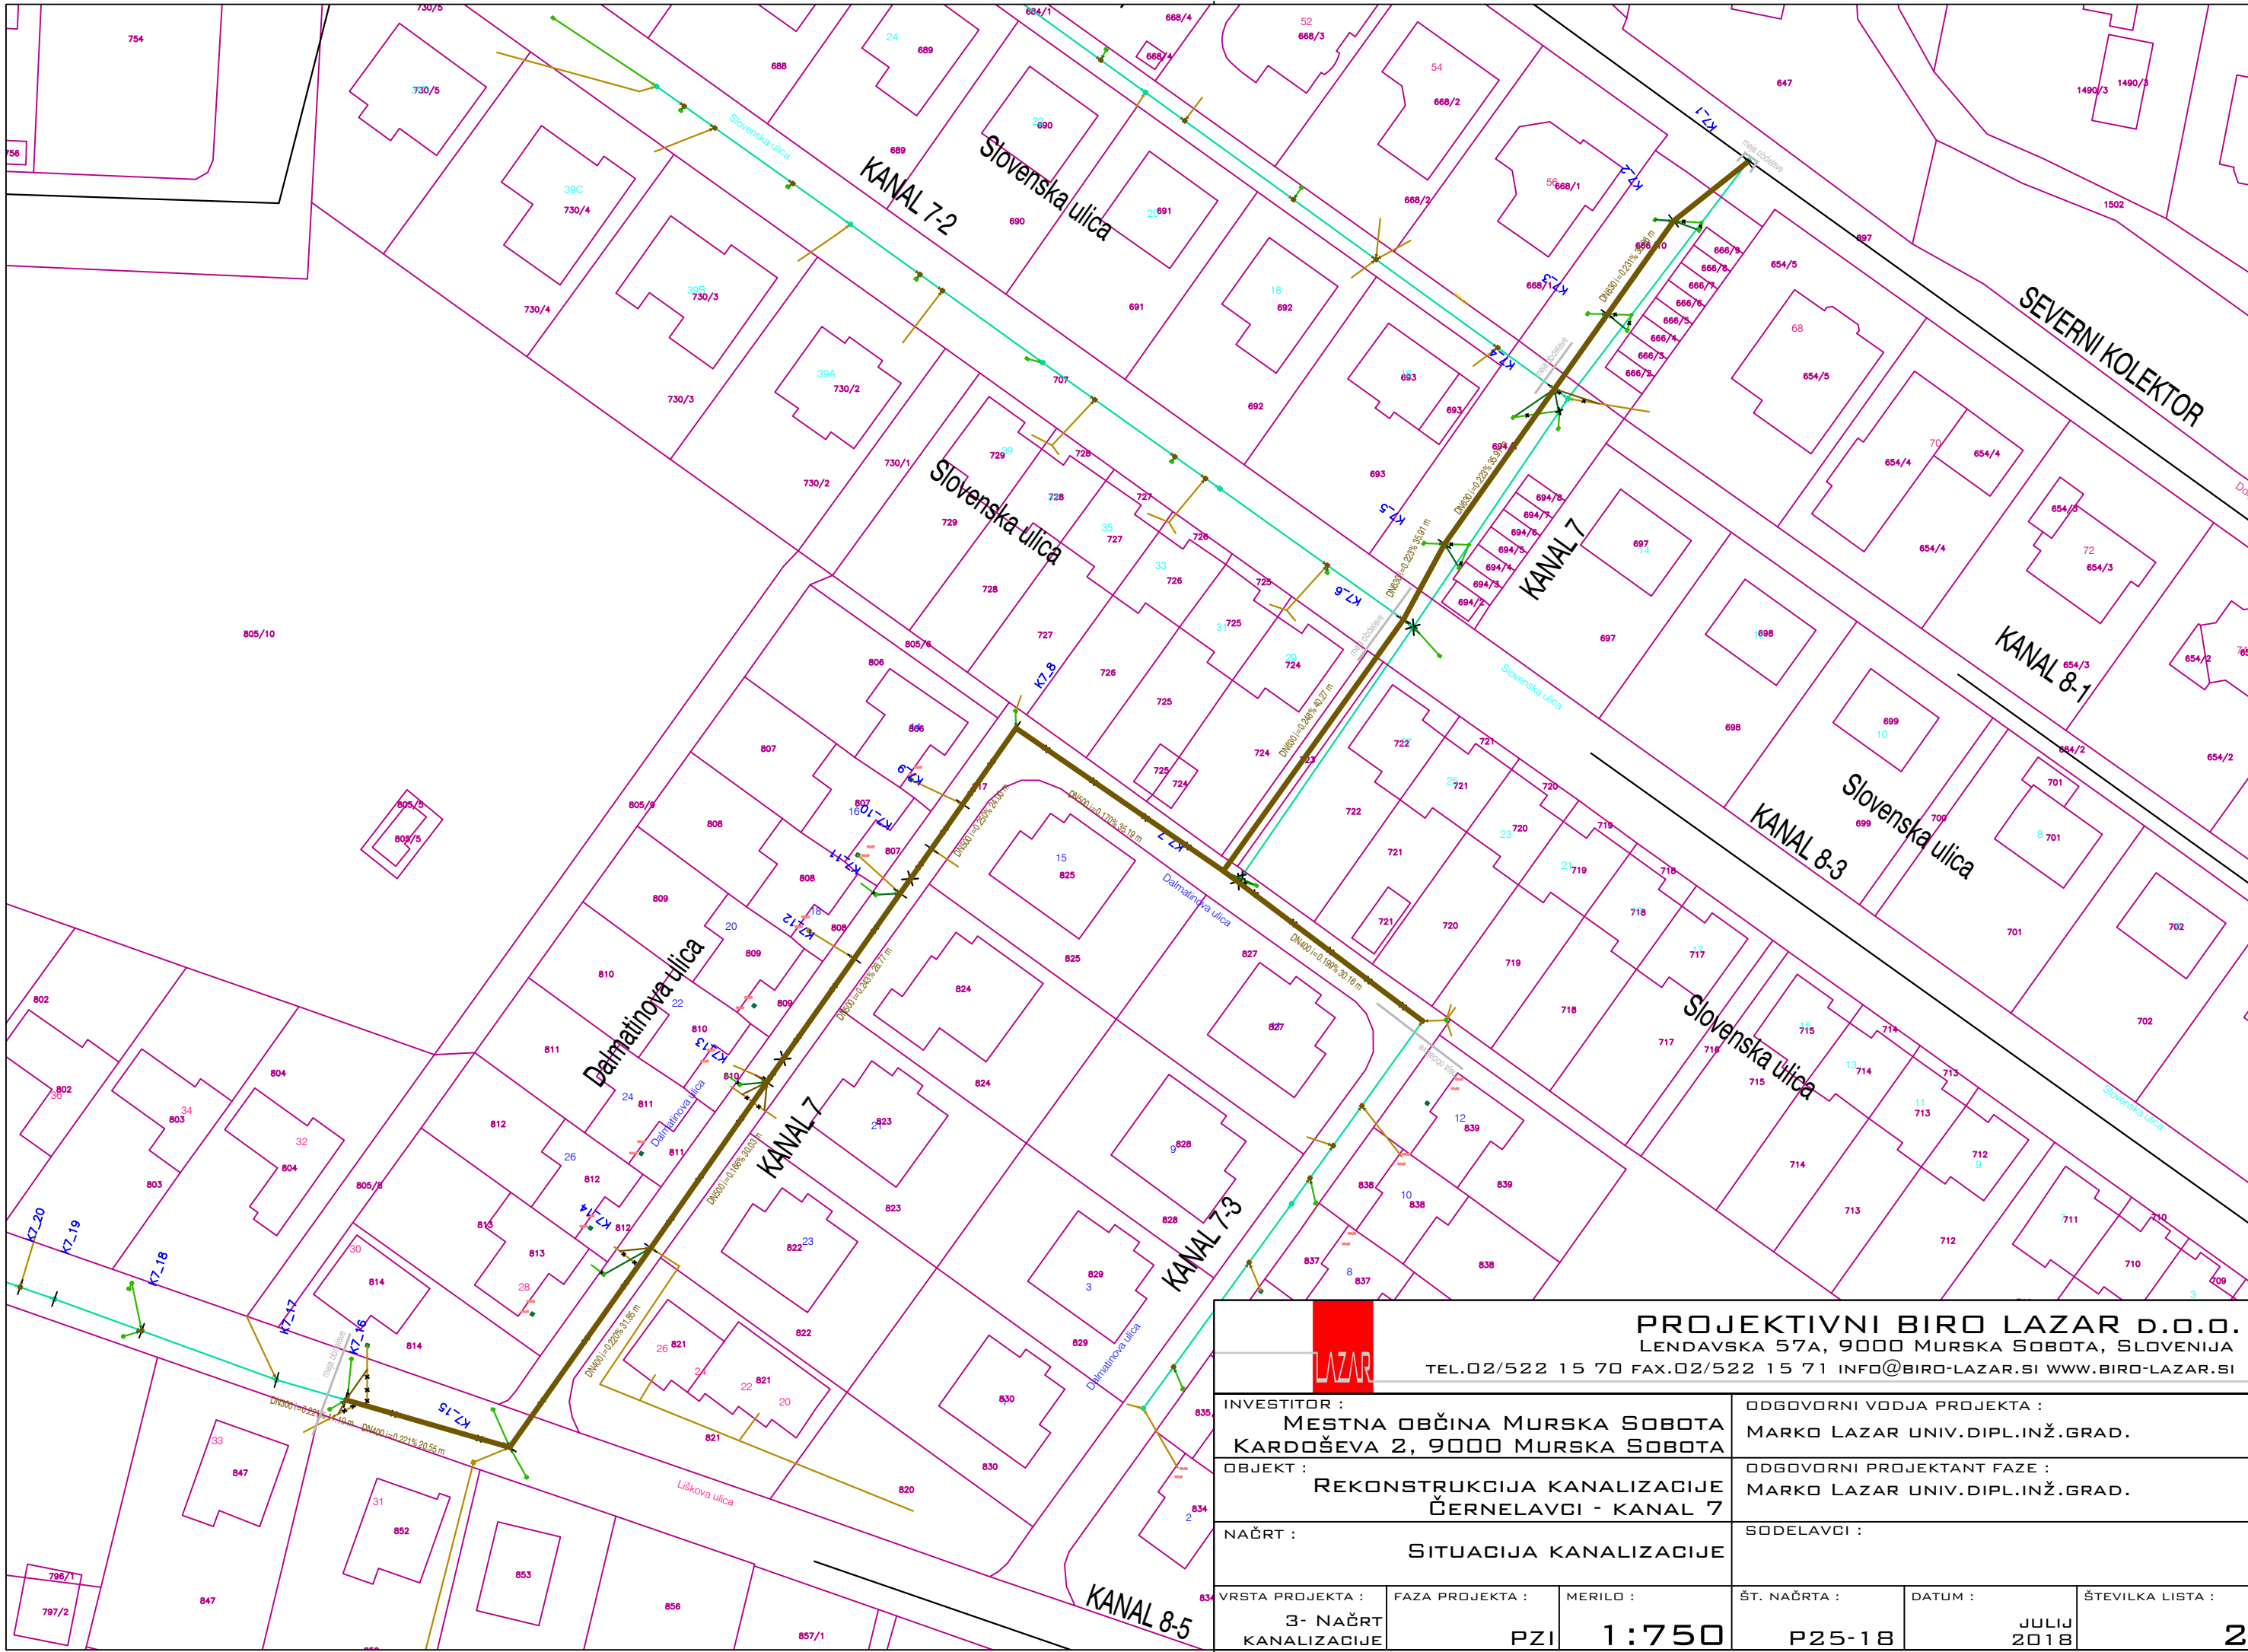

|   |                        |                   |                                                                |                          |                       |
|---|------------------------|-------------------|----------------------------------------------------------------|--------------------------|-----------------------|
| <div><div></div><div>LAZAR</div></div> <div>PROJEKTIVNI BIRO LAZAR D.O.O.<br/>LENDAVSKA 57A, 9000 MURSKA SOBOTA, SLOVENIJA<br/>TEL.02/522 15 70 FAX.02/522 15 71 INFO@BIRO-LAZAR.SI WWW.BIRO-LAZAR.SI</div> |                        |                   |                                                                |                          |                       |
| INVESTITOR :<br>MESTNA OBČINA MURSKA SOBOTA<br>KARDOŠEVA 2, 9000 MURSKA SOBOTA   |                        |                   | ODGOVORNI VODJA PROJEKTA :<br>MARKO LAZAR UNIV.DIPL.INŽ.GRAD.  |                          |                       |
| OBJEKT :<br>REKONSTRUKCIJA KANALIZACIJE<br>ČERNELAVCI - KANAL 7   |                        |                   | ODGOVORNI PROJEKTANT FAZE :<br>MARKO LAZAR UNIV.DIPL.INŽ.GRAD. |                          |                       |
| NAČRT :<br>SITUACIJA KANALIZACIJE   |                        |                   | SODELAVCI :                                                    |                          |                       |
| VRSTA PROJEKTA :<br>3- NAČRT<br>KANALIZACIJE   | FAZA PROJEKTA :<br>PZI | MERILO :<br>1:750 | ŠT. NAČRTA :<br>P25-18                                         | DATUM :<br>JULIJ<br>2018 | ŠTEVILKA LISTA :<br>2 |