


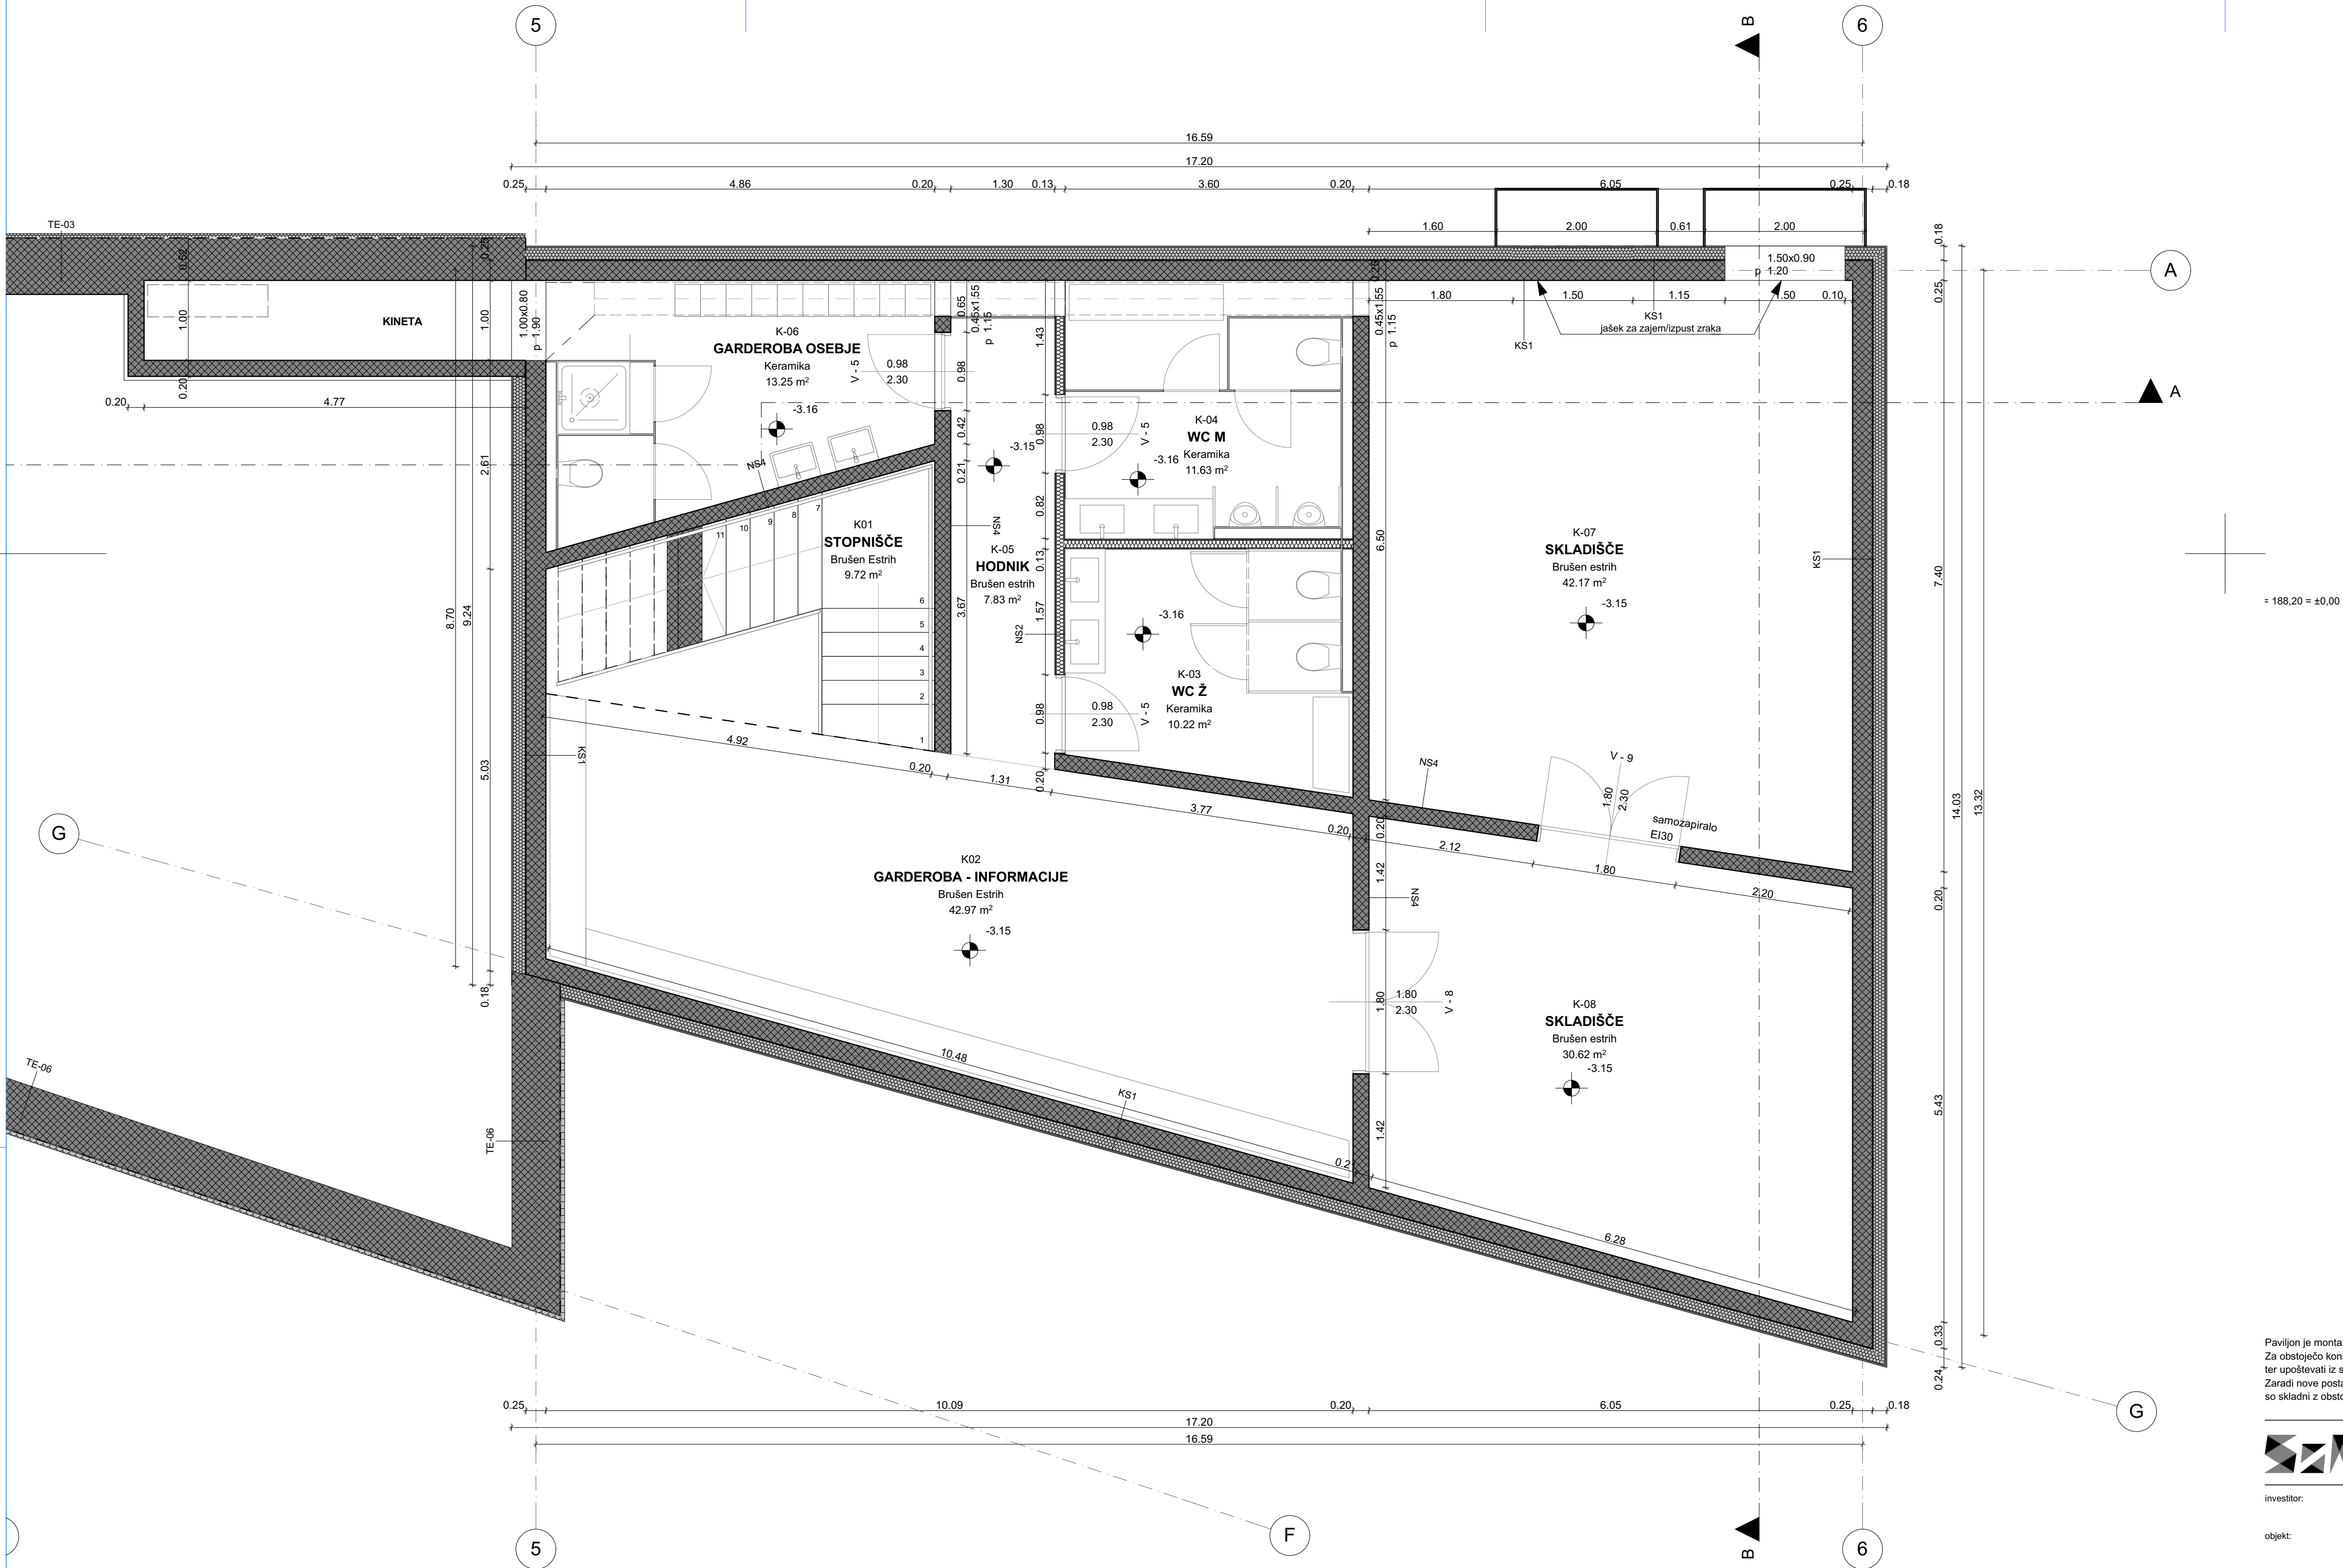

Paviljon je montažni objekt, ki je bil že postavljen in razstavljen.
Za obstoječo konstrukcijo objekta so bili izdelani delavniški načrti s strani takratnega izvajalca objekta. Ti delavniški načrti se morajo preučiti ter upoštevati iz strani izbranega izvajalca.
Zaradi nove postavitve objekta se je celotna dokumentacija dodelala in spremenila, zato je izvajalec dolžan izdelati nove delavniške načrte, ki so skladni z obstoječimi kakor tudi s predvidenimi novimi in dopolnjenimi rešitvami.



SONO ARHITEKTI

Lokavec 41a, 5270 Ajdovščina

www.sono.si

investitor: Mestna občina Murska Sobota
Kardoševa 2, SI-9000 Murska Sobota, Slovenija
objekt: Vrata v Pomurje - Regijski promocijski center

številka projekta:	240-16	odg. vodja projekta:	Edvard Blažko u.d.i.a. ZAPS A-1498
vrsta projekta:	PZI	odg. projektant:	Edvard Blažko, u.d.i.a. ZAPS A-1498
vrsta načrta:	240-16-A	projektant:	Marko Volk Nina Tešanović m.i.a. Njč Batistič u.d.i.a. Samo Radinja u.d.i.a.
datum izdelave:	MAJ 2017		
merilo:	M 1:50		

Tloris kleti

risba št.: 03