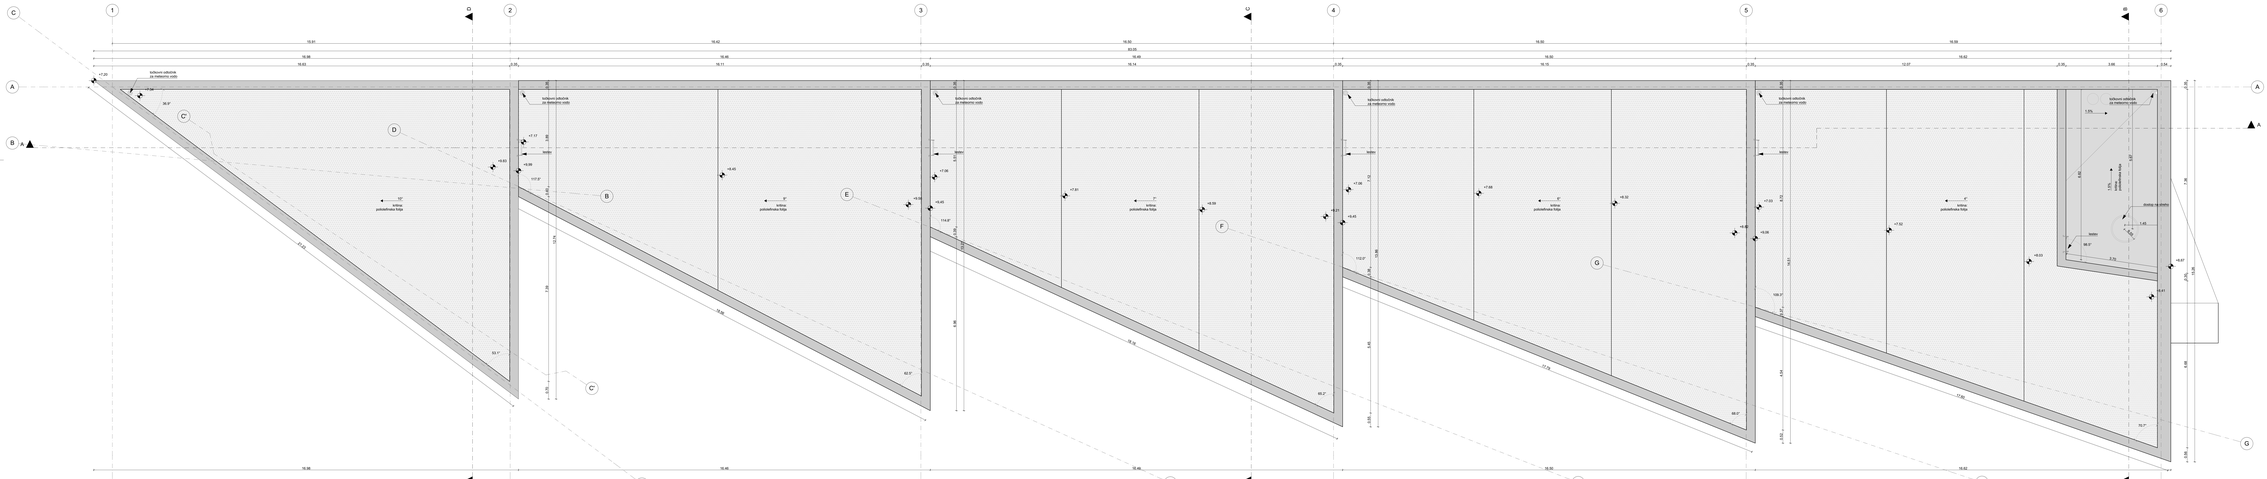

10.91
16.42
16.50
16.50
16.50
82.33
16.98
16.63
16.46
16.11
0.35
16.46
16.14
0.35
16.50
16.15
0.35
12.07
16.42
0.35
3.66
0.54
+7.20
toplovni odbojnik za meteorno vodo
36.9°
C'
D
+6.63
+6.99
117.5°
+7.17
0.36
toplo
+6.45
toplovni odbojnik za meteorno vodo
+7.28
toplo
+6.45
114.8°
+7.61
+6.91
toplovni odbojnik za meteorno vodo
+7.68
toplo
+6.45
112.0°
+7.68
+6.32
toplovni odbojnik za meteorno vodo
+7.33
+6.99
109.3°
+7.52
+6.72
toplovni odbojnik za meteorno vodo
1.5%
+6.72
+6.99
98.3°
+6.72
+6.67
+6.61
32°
kritina
polkeramična ploščа
37°
kritina
polkeramična ploščа
37°
kritina
polkeramična ploščа
37°
kritina
polkeramična ploščа
37°
kritina
polkeramična ploščа
strešna line
strešna line
strešna line