


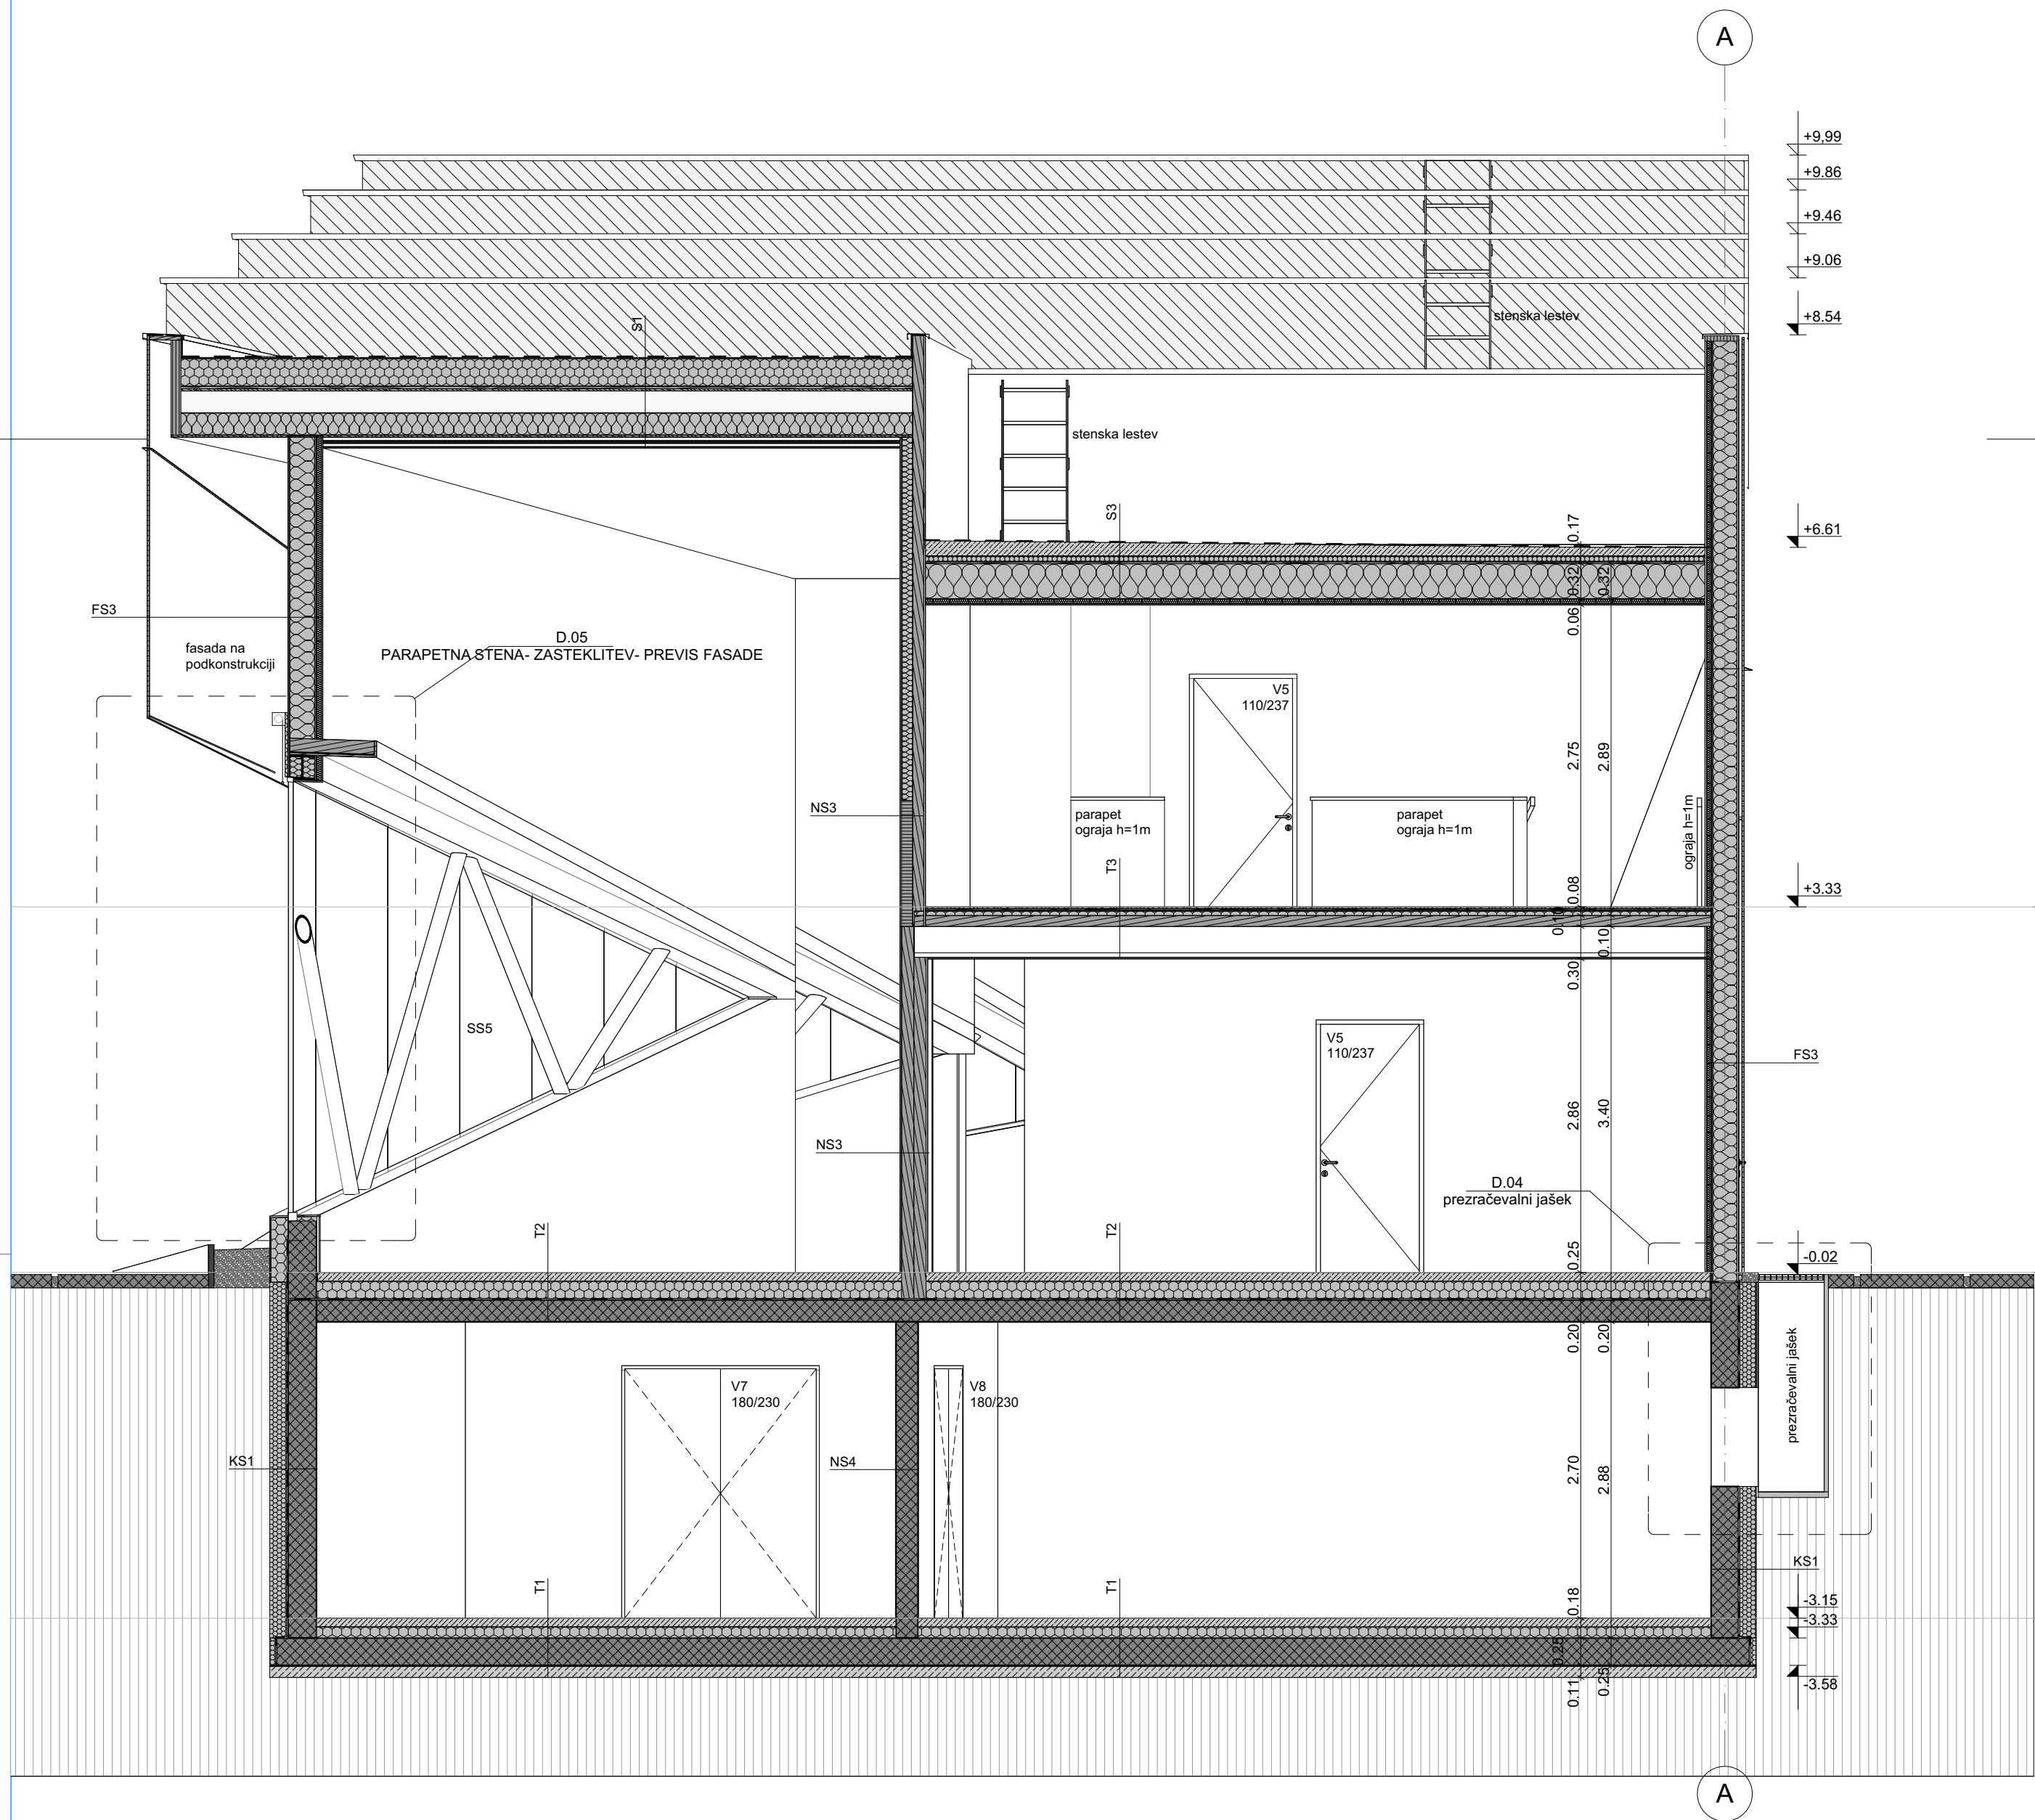

- Legenda materialov
- Zemlja
 - Armirani beton
 - Opečni modularni blok
 - Les
 - Omet
 - Mavčnokartonska plošča 01
 - Mehka izolacija
 - Toplotna izolacija - Mineralna volna

Paviljon je montažni objekt, ki je bil že postavljen in razstavljen. Za obstoječo konstrukcijo objekta so bili izdelani delavniški načrti s strani takratnega izvajalca objekta. Ti delavniški načrti se morajo preučiti ter upoštevati iz strani izbranega izvajalca. Zaradi nove postavitve objekta se je celotna dokumentacija dodelala in spremenila, zato je izvajalec dolžan izdelati nove delavniške načrte, ki so skladni z obstoječimi kakor tudi s predvidenimi novimi in dopolnjenimi rešitvami.



SONO ARHITEKTI

Lokavec 41a, 5270 Ajdovščina

www.sono.si

investitor:	Mestna občina Murska Sobota Kardoševa 2, SI-9000 Murska Sobota, Slovenija	odg. vodja projekta:	Edvard Blažko u.d.i.a. ZAPS A-1498
objekt:	Vrata v Pomurje - Regijski promocijski center	odg. projektant:	Edvard Blažko, u.d.i.a. ZAPS A-1498
številka projekta:	240-16	projektant:	Marko Volk
vrsta projekta:	PZI		Nina Tešanović m.i.a.
vrsta načrta:	240-16-A		Nejc Batistič u.d.i.a.
datum izdelave:	MAJ 2017		Samo Radinja u.d.i.a.
merilo:	M 1:50		

Prerez B-B

risba št.: 08