


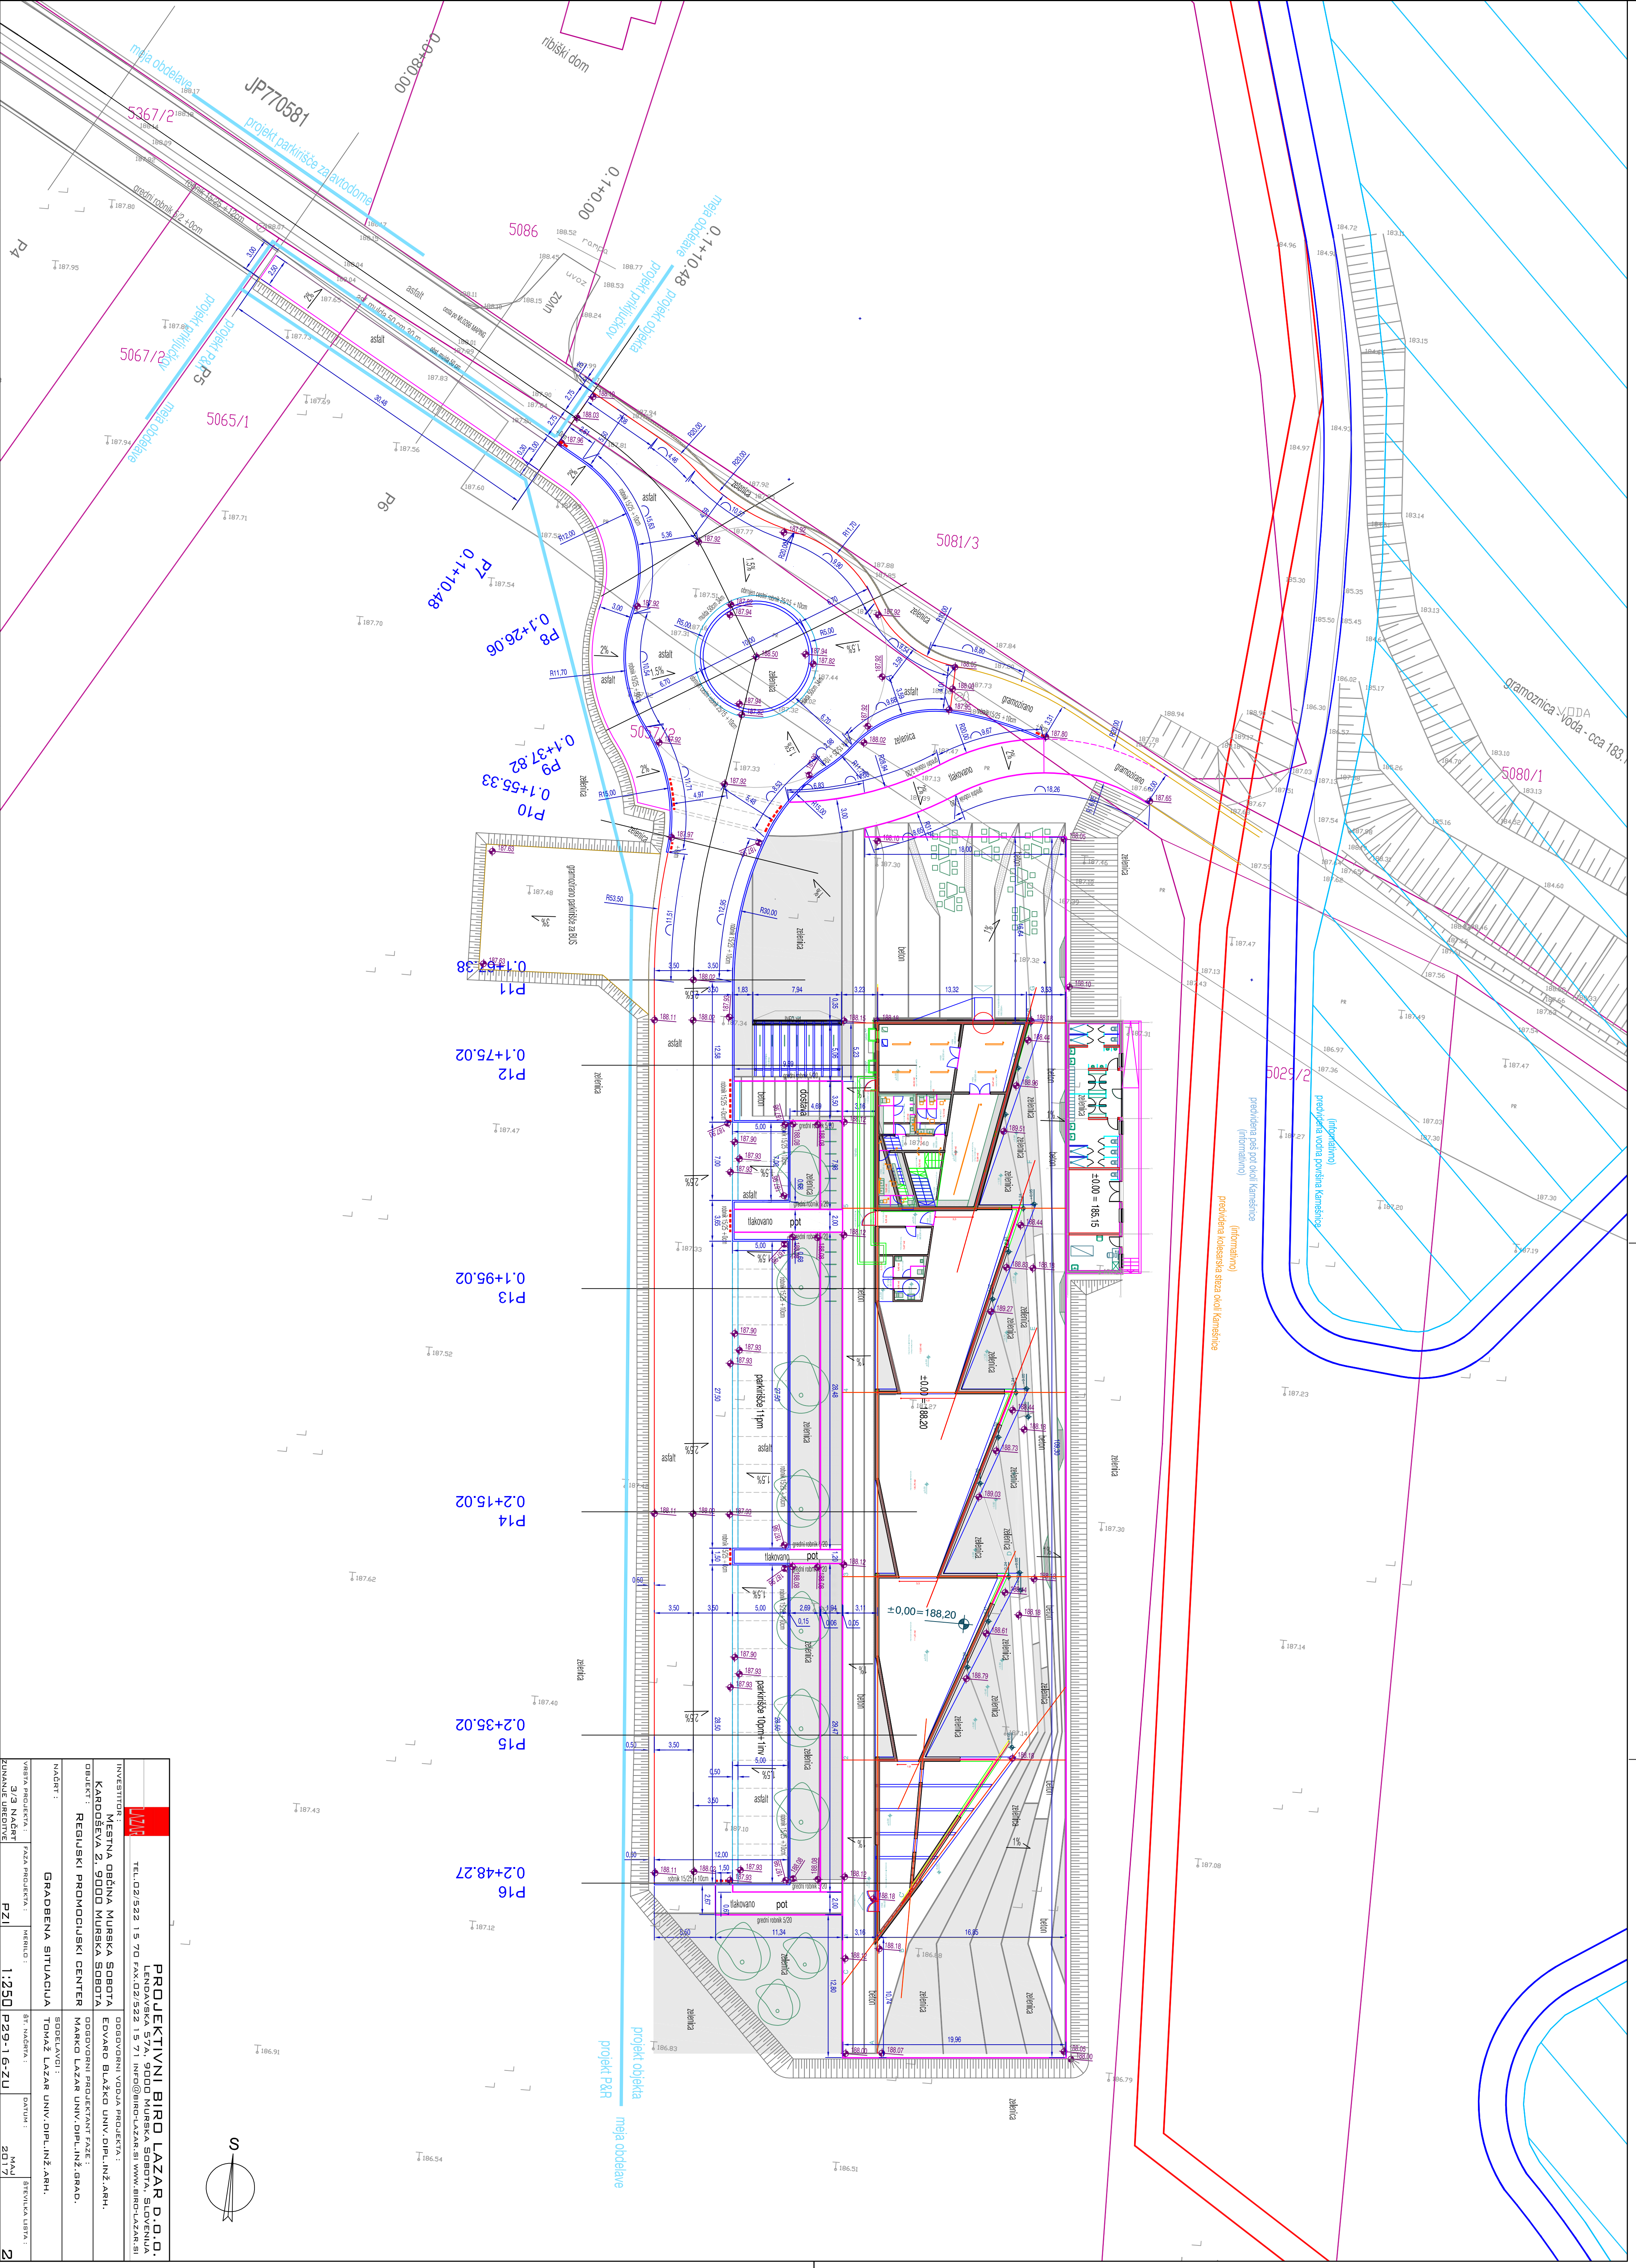

				PROJEKTIVNI BIRO LAZAR D.O.O.			
LEODAVSKA 57A, 9000 MURSKA SOBOTA, SLOVENIJA				TEL: 02/522 15 70 FAX: 02/522 15 71 INFO@BIRO-LAZAR.SI WWW.BIRO-LAZAR.SI			
INVESTITOR:				MESTNA OBČINA MURSKA SOBOTA			
POSREDOVNI VODJA PROJEKTA:				KARDOŠEVA 2, 9000 MURSKA SOBOTA			
OBJEKT:				REGIONALNI PROMOCIJSKI CENTER			
NADZOR:				SODELAVCI:			
GRADBENA SITUACIJA				TOMAŽ LAZAR UNIV. DIPLOMIRAN ARH.			
VRSTA PROJEKTA:		FAZA PROJEKTA:		MERILNO:		DATUM:	
ZUNANJE UREJENJE		PZI		1:250		2017	
				P29-1-6-ZU		2	