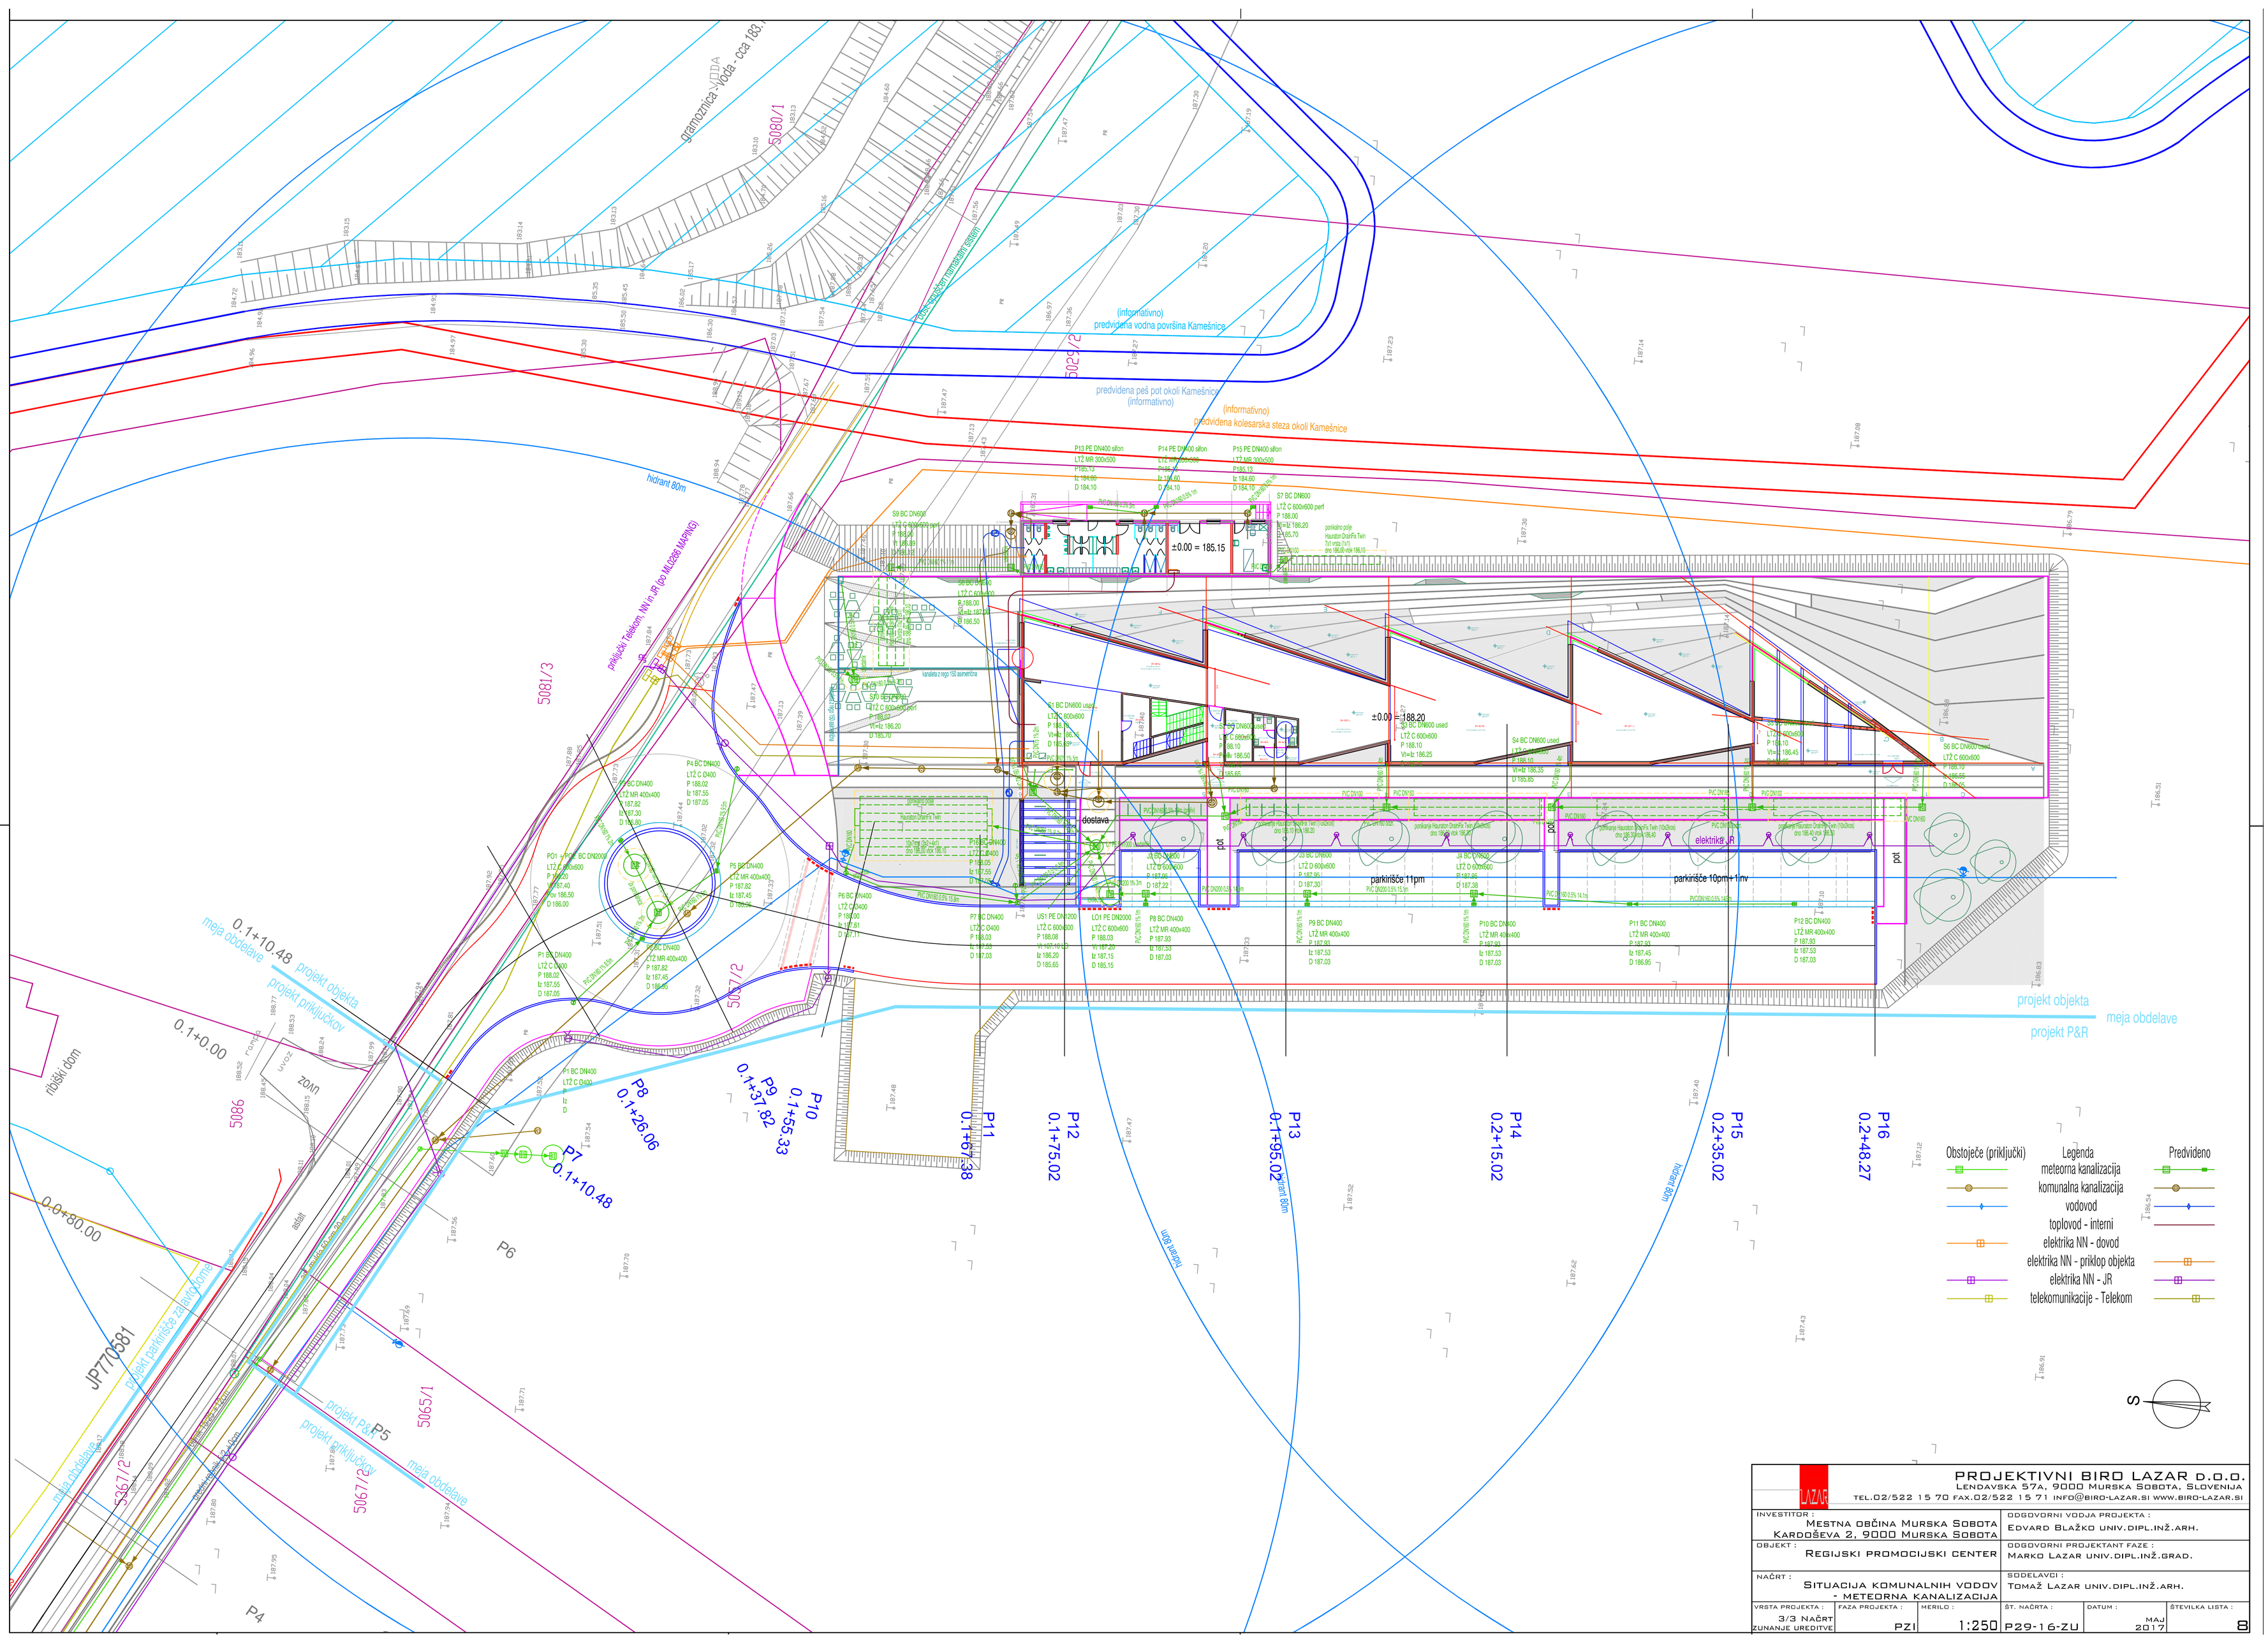


PROJEKTIVNI BIRO LAZAR D.O.O.
LENDAVSKA 57A, 9000 MURSKA SOBOTA, SLOVENIJA
TEL.02/522 15 70 FAX.02/522 15 71 INFO@BIRO-LAZAR.SI WWW.BIRO-LAZAR.SI

| | |
|---|---|
| INVESTITOR : Mestna občina Murska Sobota, Kardoševa 2, 9000 Murska Sobota | ODGOVORNI VODJA PROJEKTA : Edvard Blažko univ.dipl.inž.arh. |
| OBJEKT : Regijski promocijski center | ODGOVORNI PROJEKTANT FAZE : Marko Lazar univ.dipl.inž.grad. |
| NAČRT : Situacija komunalnih vodov - meteorna kanalizacija | SODELAVCI : Tomaž Lazar univ.dipl.inž.arh. |

| VRSTA PROJEKTA : | FAZA PROJEKTA : | MERILO : | ŠT. NAČRTA : | DATUM : | ŠTEVILKA LISTA : |
|---|---|---|---|---|---|
| 3/3 Načrt zunanje ureditve | PZI | 1:250 | P29-16-ZU | MAJ 2017 | 8 |