


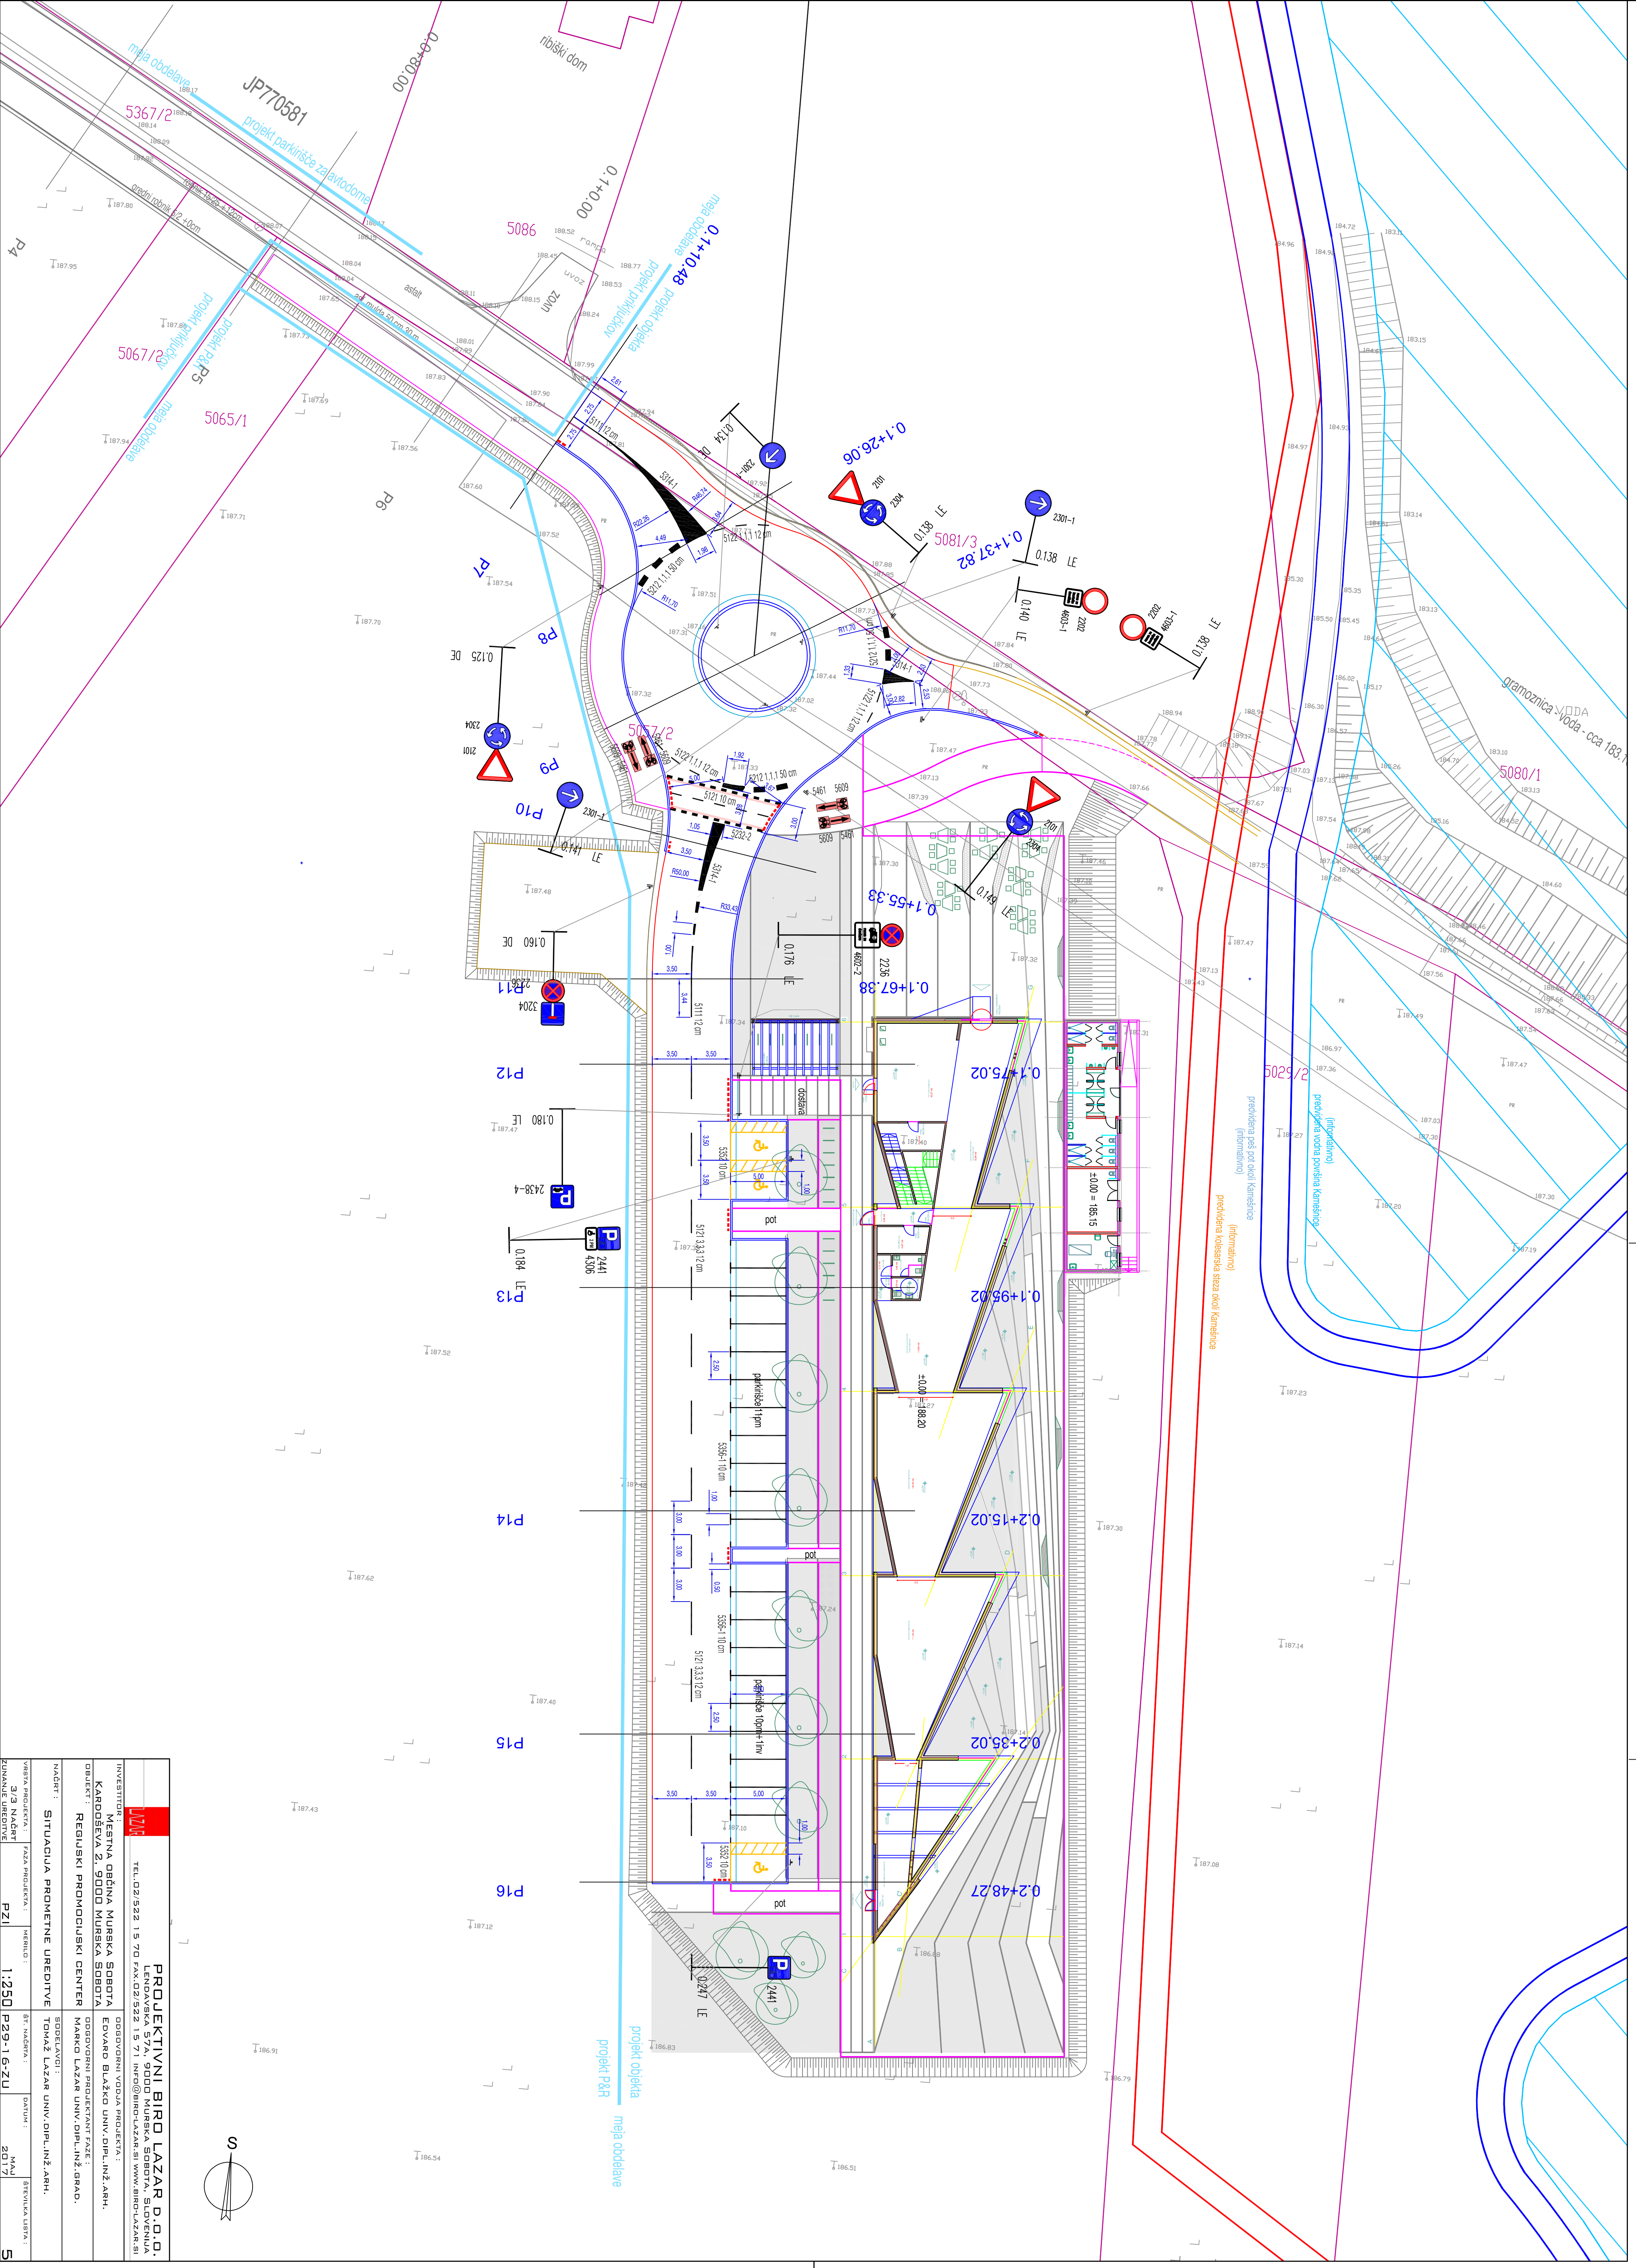

			
PROJEKTIVNI BIRO LAZAR D.O.O.			
LENOVSKA 57A, 9000 MURSKA SOBOTA, SLOVENIJA			
TEL: 02/522 15 70 FAX: 02/522 15 71 INFO@BIRO-LAZAR.SI WWW.BIRO-LAZAR.SI			
INVESTITOR:		MESTNA OBČINA MURSKA SOBOTA	
POSREDOVNIK VODJA PROJEKTA:		EDVARD BLAŽKO UNIV. DIPLOMIRAN ARH.	
OBJEKT:		KARDOŠEVA 2, 9000 MURSKA SOBOTA	
NADZOR:		REGIONALNI PROMOCIJSKI CENTER	
SITUACIJA PROMETNE UREDITVE		TOMAŽ LAZAR UNIV. DIPLOMIRAN ARH.	
VRSTA PROJEKTA:		Faza projekta:	
ZUNANJE UREDITE		PZI	
MERSKO:		1:250	
BT. NAČRTA:		P29-1-6-ZU	
DATUM:		14.7.2017	
STUDIJA ARH:		5	