
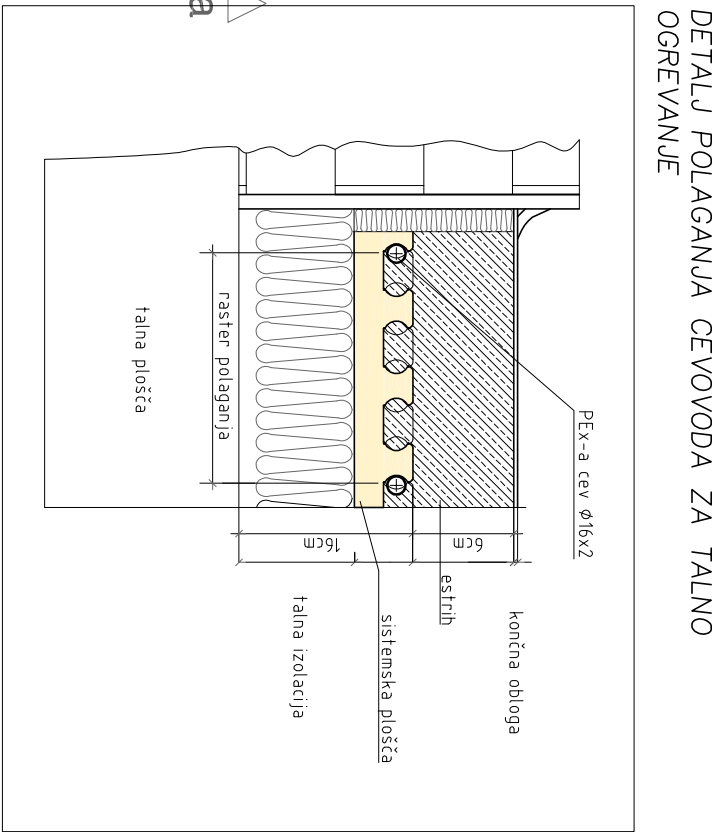


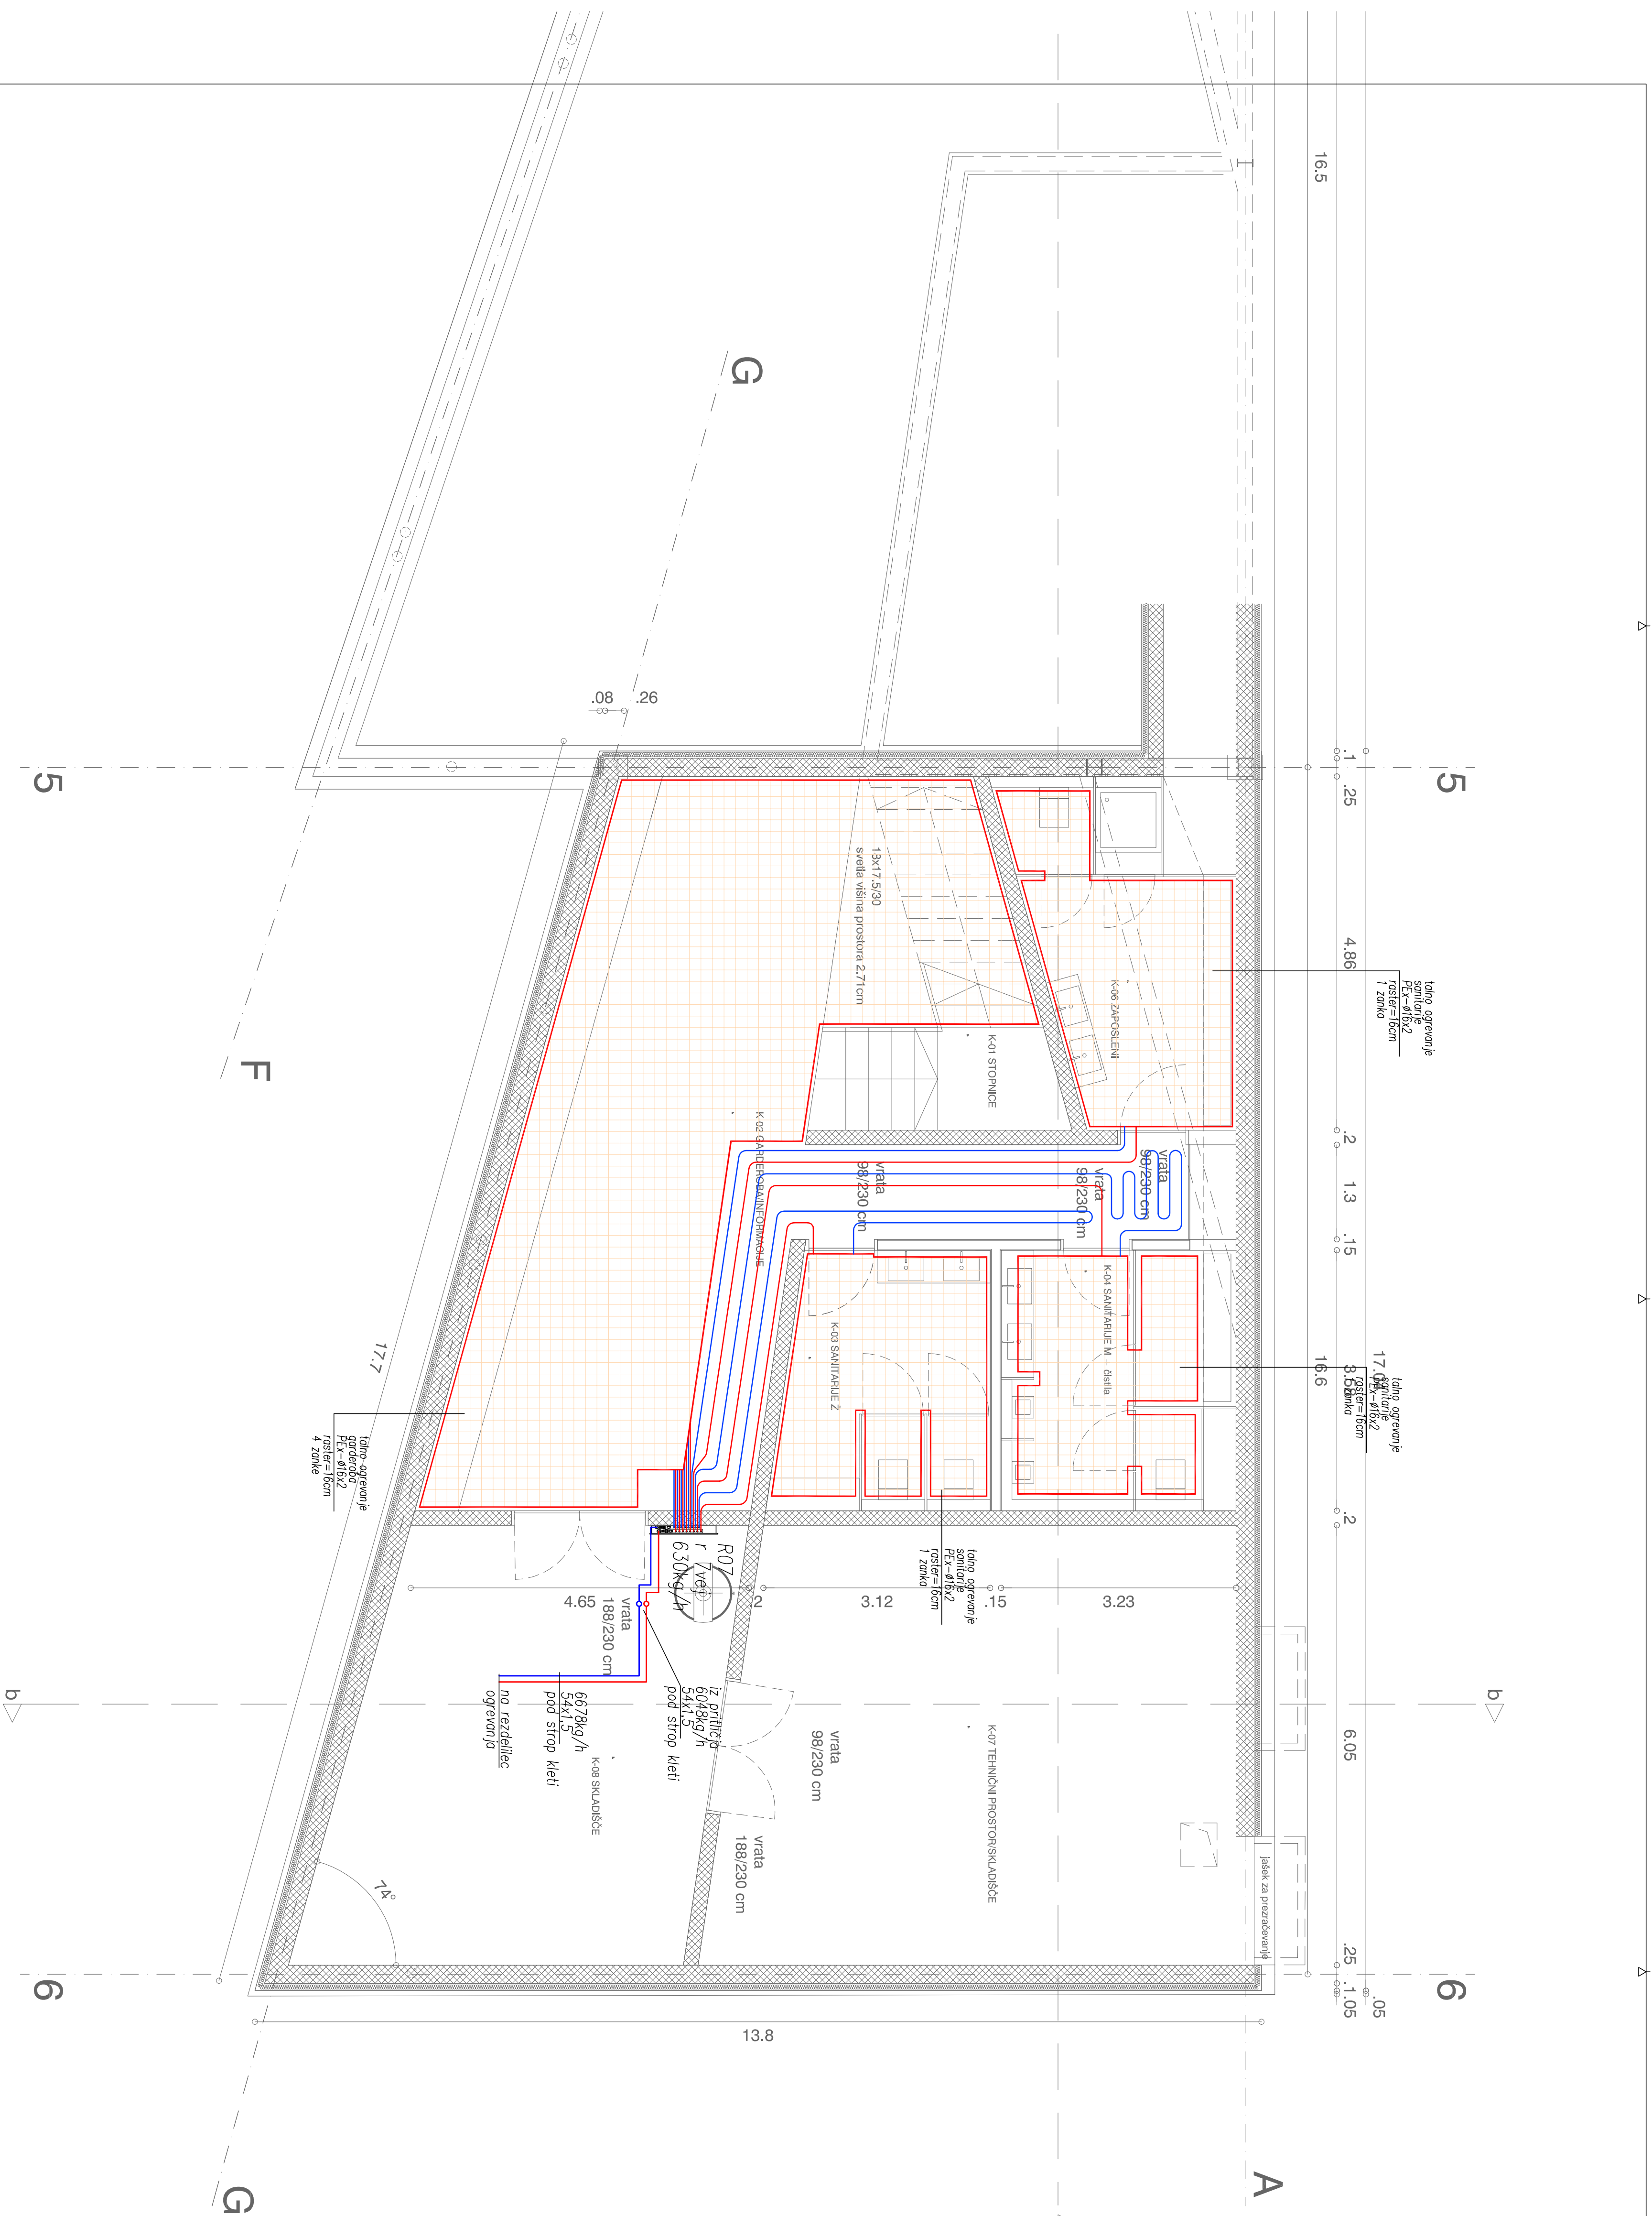

Opomba:
Talno ogrevanje se izvede s PEX-a cevovodi za talno ogrevanje in se polaga na sistemsko izločenijsko ploščo

— Ogrevanje povratek
— Ogrevanje pretok

002 Označka dvizžnega voda

INVESTICIONA POSREDOVALNICA POSREDOVANJE POSREDOVANJE POSREDOVANJE		INVESTICIONA POSREDOVALNICA POSREDOVANJE POSREDOVANJE POSREDOVANJE		Investitor
Mestna občina Murska Sobota		Mestna občina Murska Sobota		Mestna občina Murska Sobota
Kardošova ulica 2, 9000 M. Sobota		Kardošova ulica 2, 9000 M. Sobota		Kardošova ulica 2, 9000 M. Sobota

Ime in priimek:		Ime in priimek:		Ime in priimek:	
E. Breda, Ljuba		E. Breda, Ljuba		E. Breda, Ljuba	
L. Vrhovc, drs.		L. Vrhovc, drs.		L. Vrhovc, drs.	
Sodelavci:		Sodelavci:		Sodelavci:	
240-16		240-16		240-16	
Št. modula:		Št. modula:		Št. modula:	
11.11.2017		11.11.2017		11.11.2017	
Opomba:		Opomba:		Opomba:	
1:50		1:50		1:50	
06A		06A		06A	
Talno ogrevanje		Talno ogrevanje		Talno ogrevanje	