
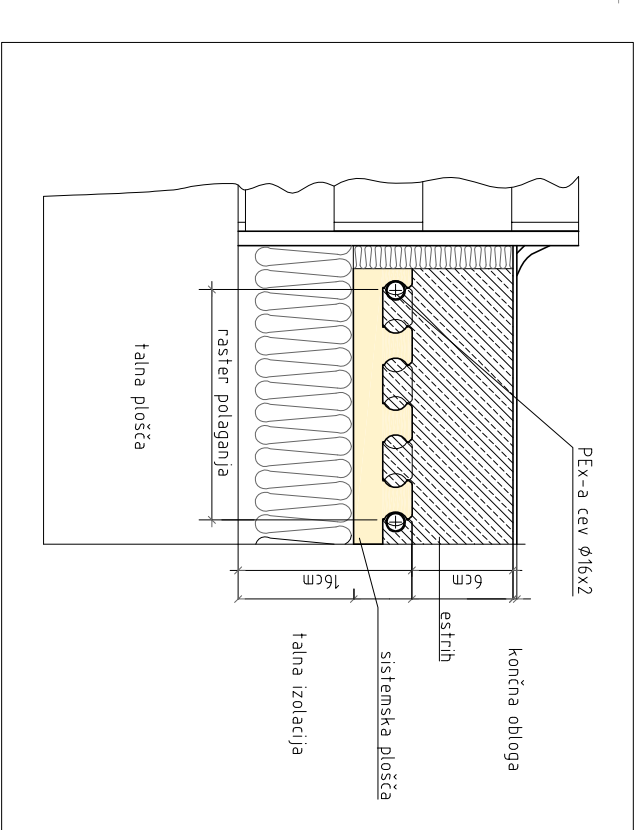


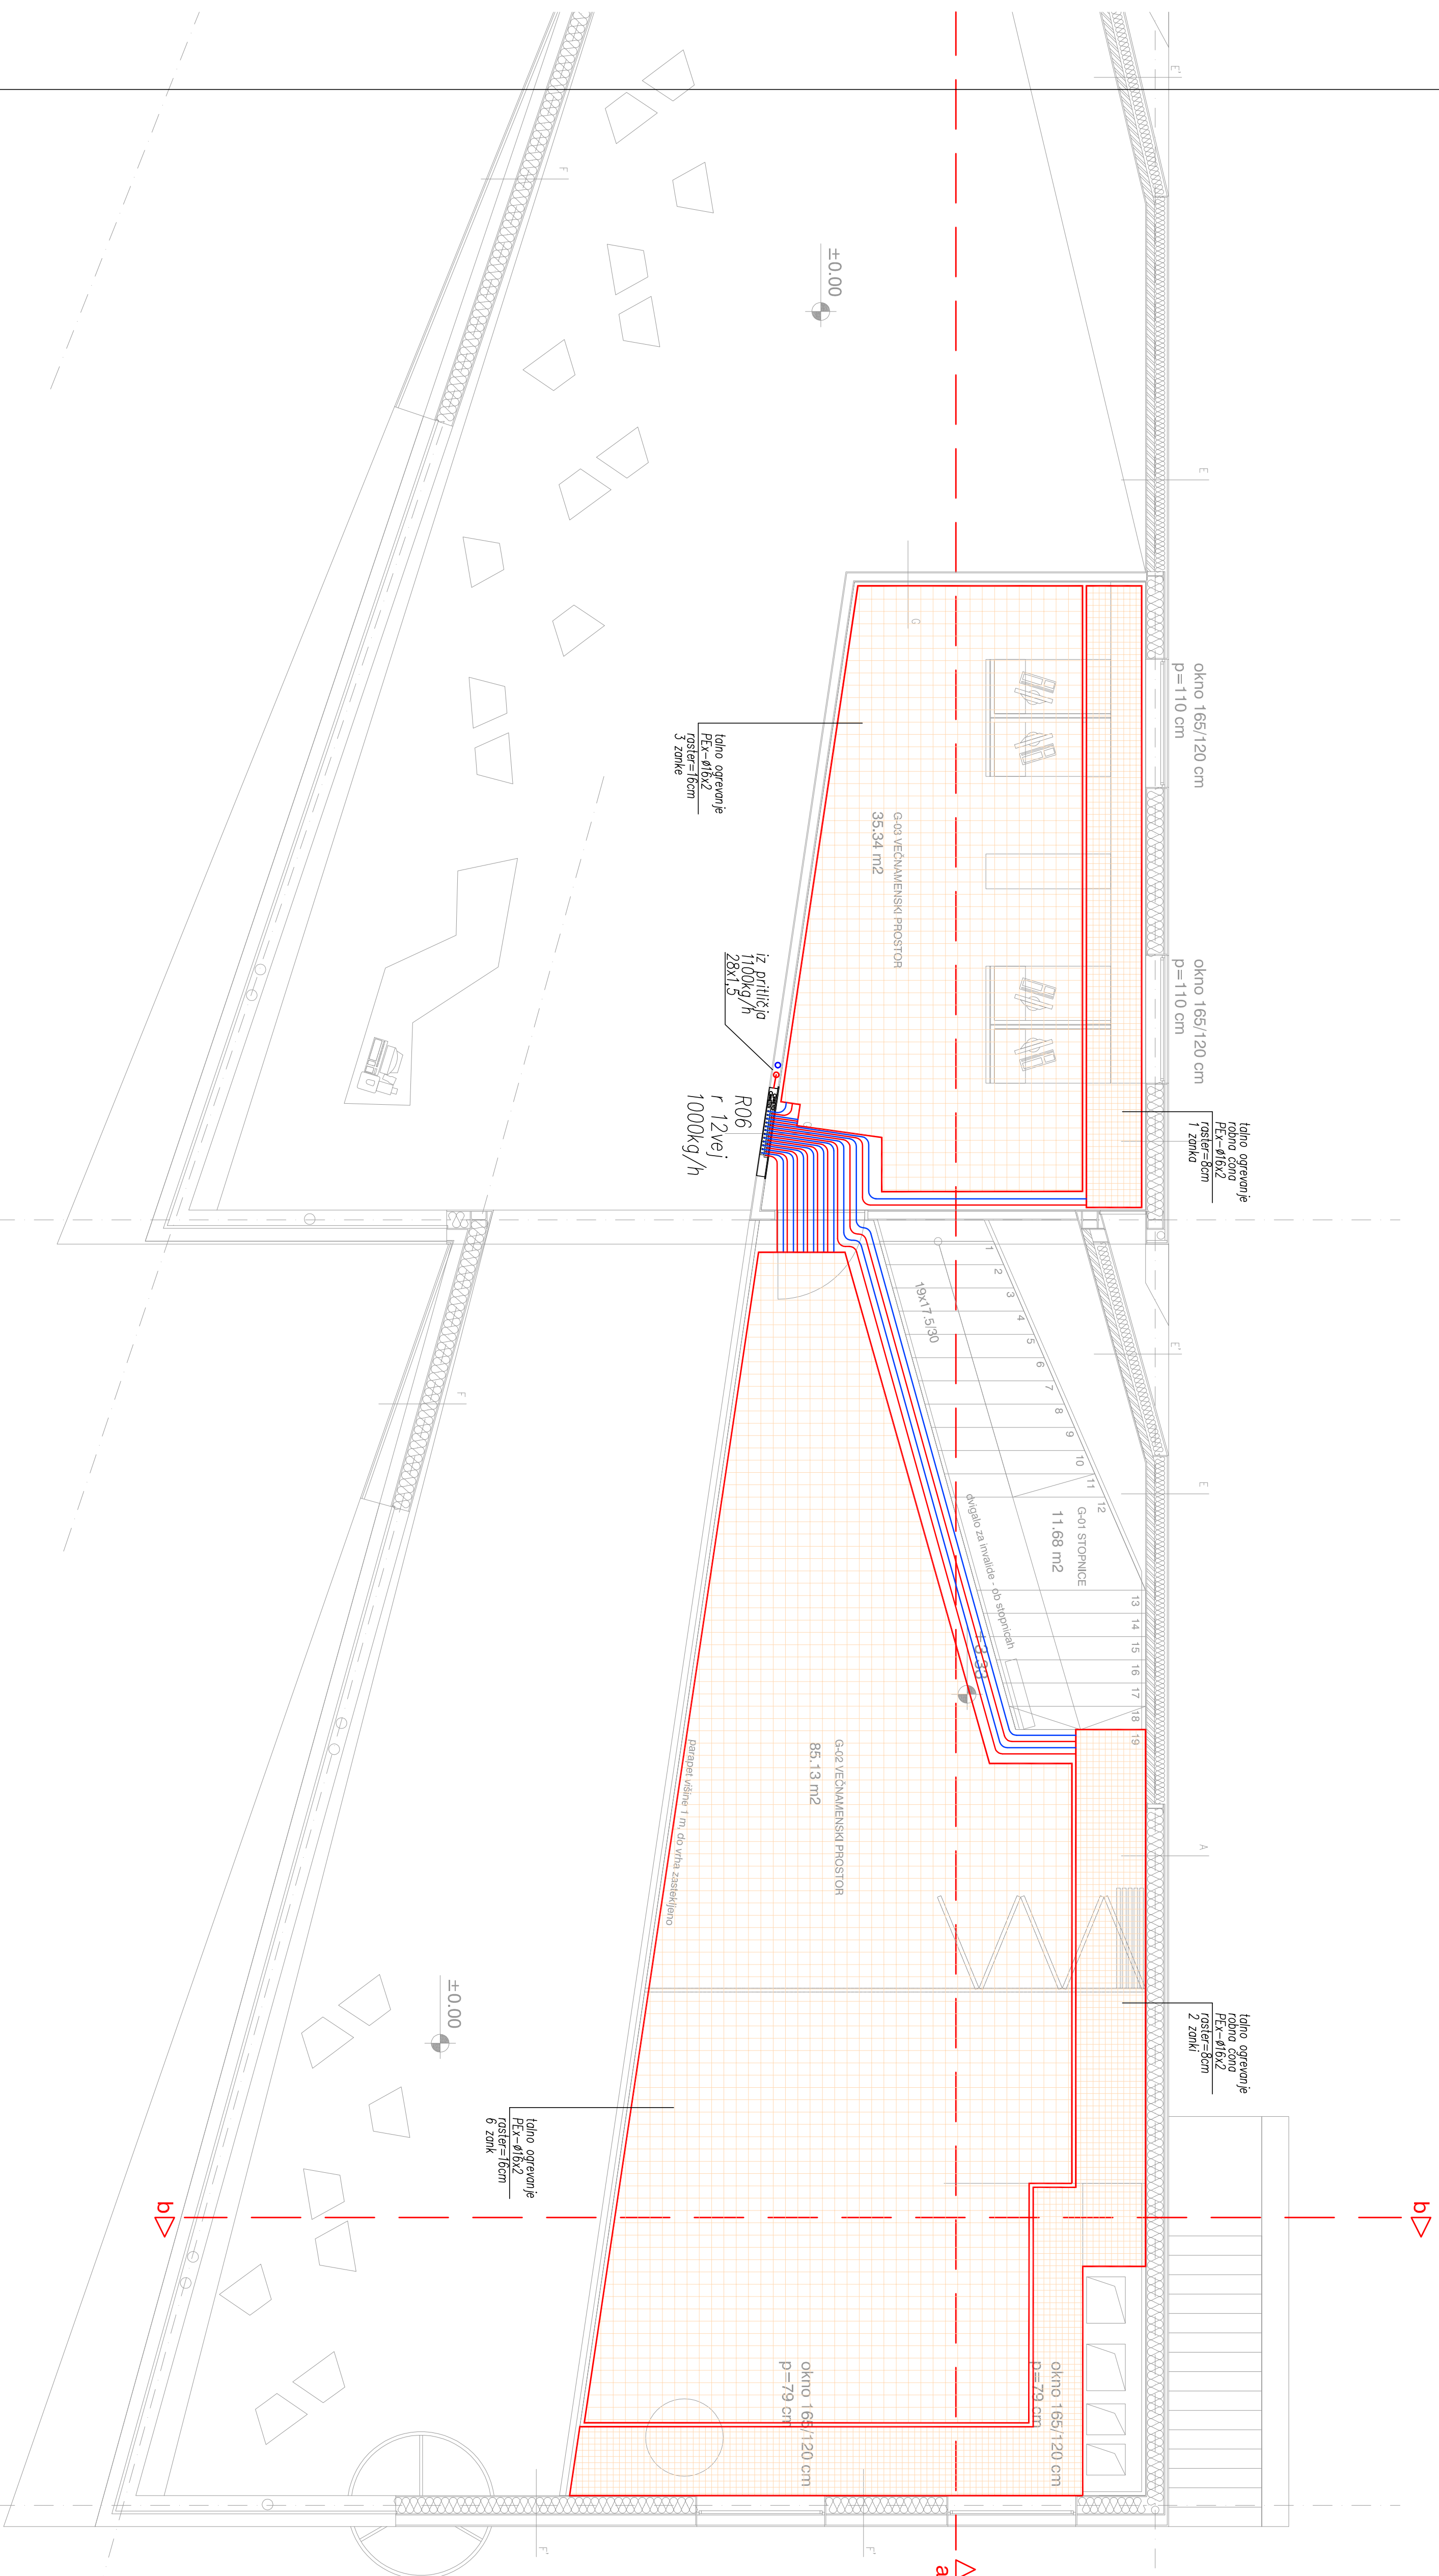

DETALJ POLAGANJA CEVOVODA ZA TALNO OGREVANJE

Opomba:
Talno ogrevanje se izvede s PEX-a cevodni za talno ogrevanje in se pologa na sistemske izolacijske plošče

— Ogrevanje povratek
— Ogrevanje predtok
⑩2 Oznaka dviznega voda

[illegible]