


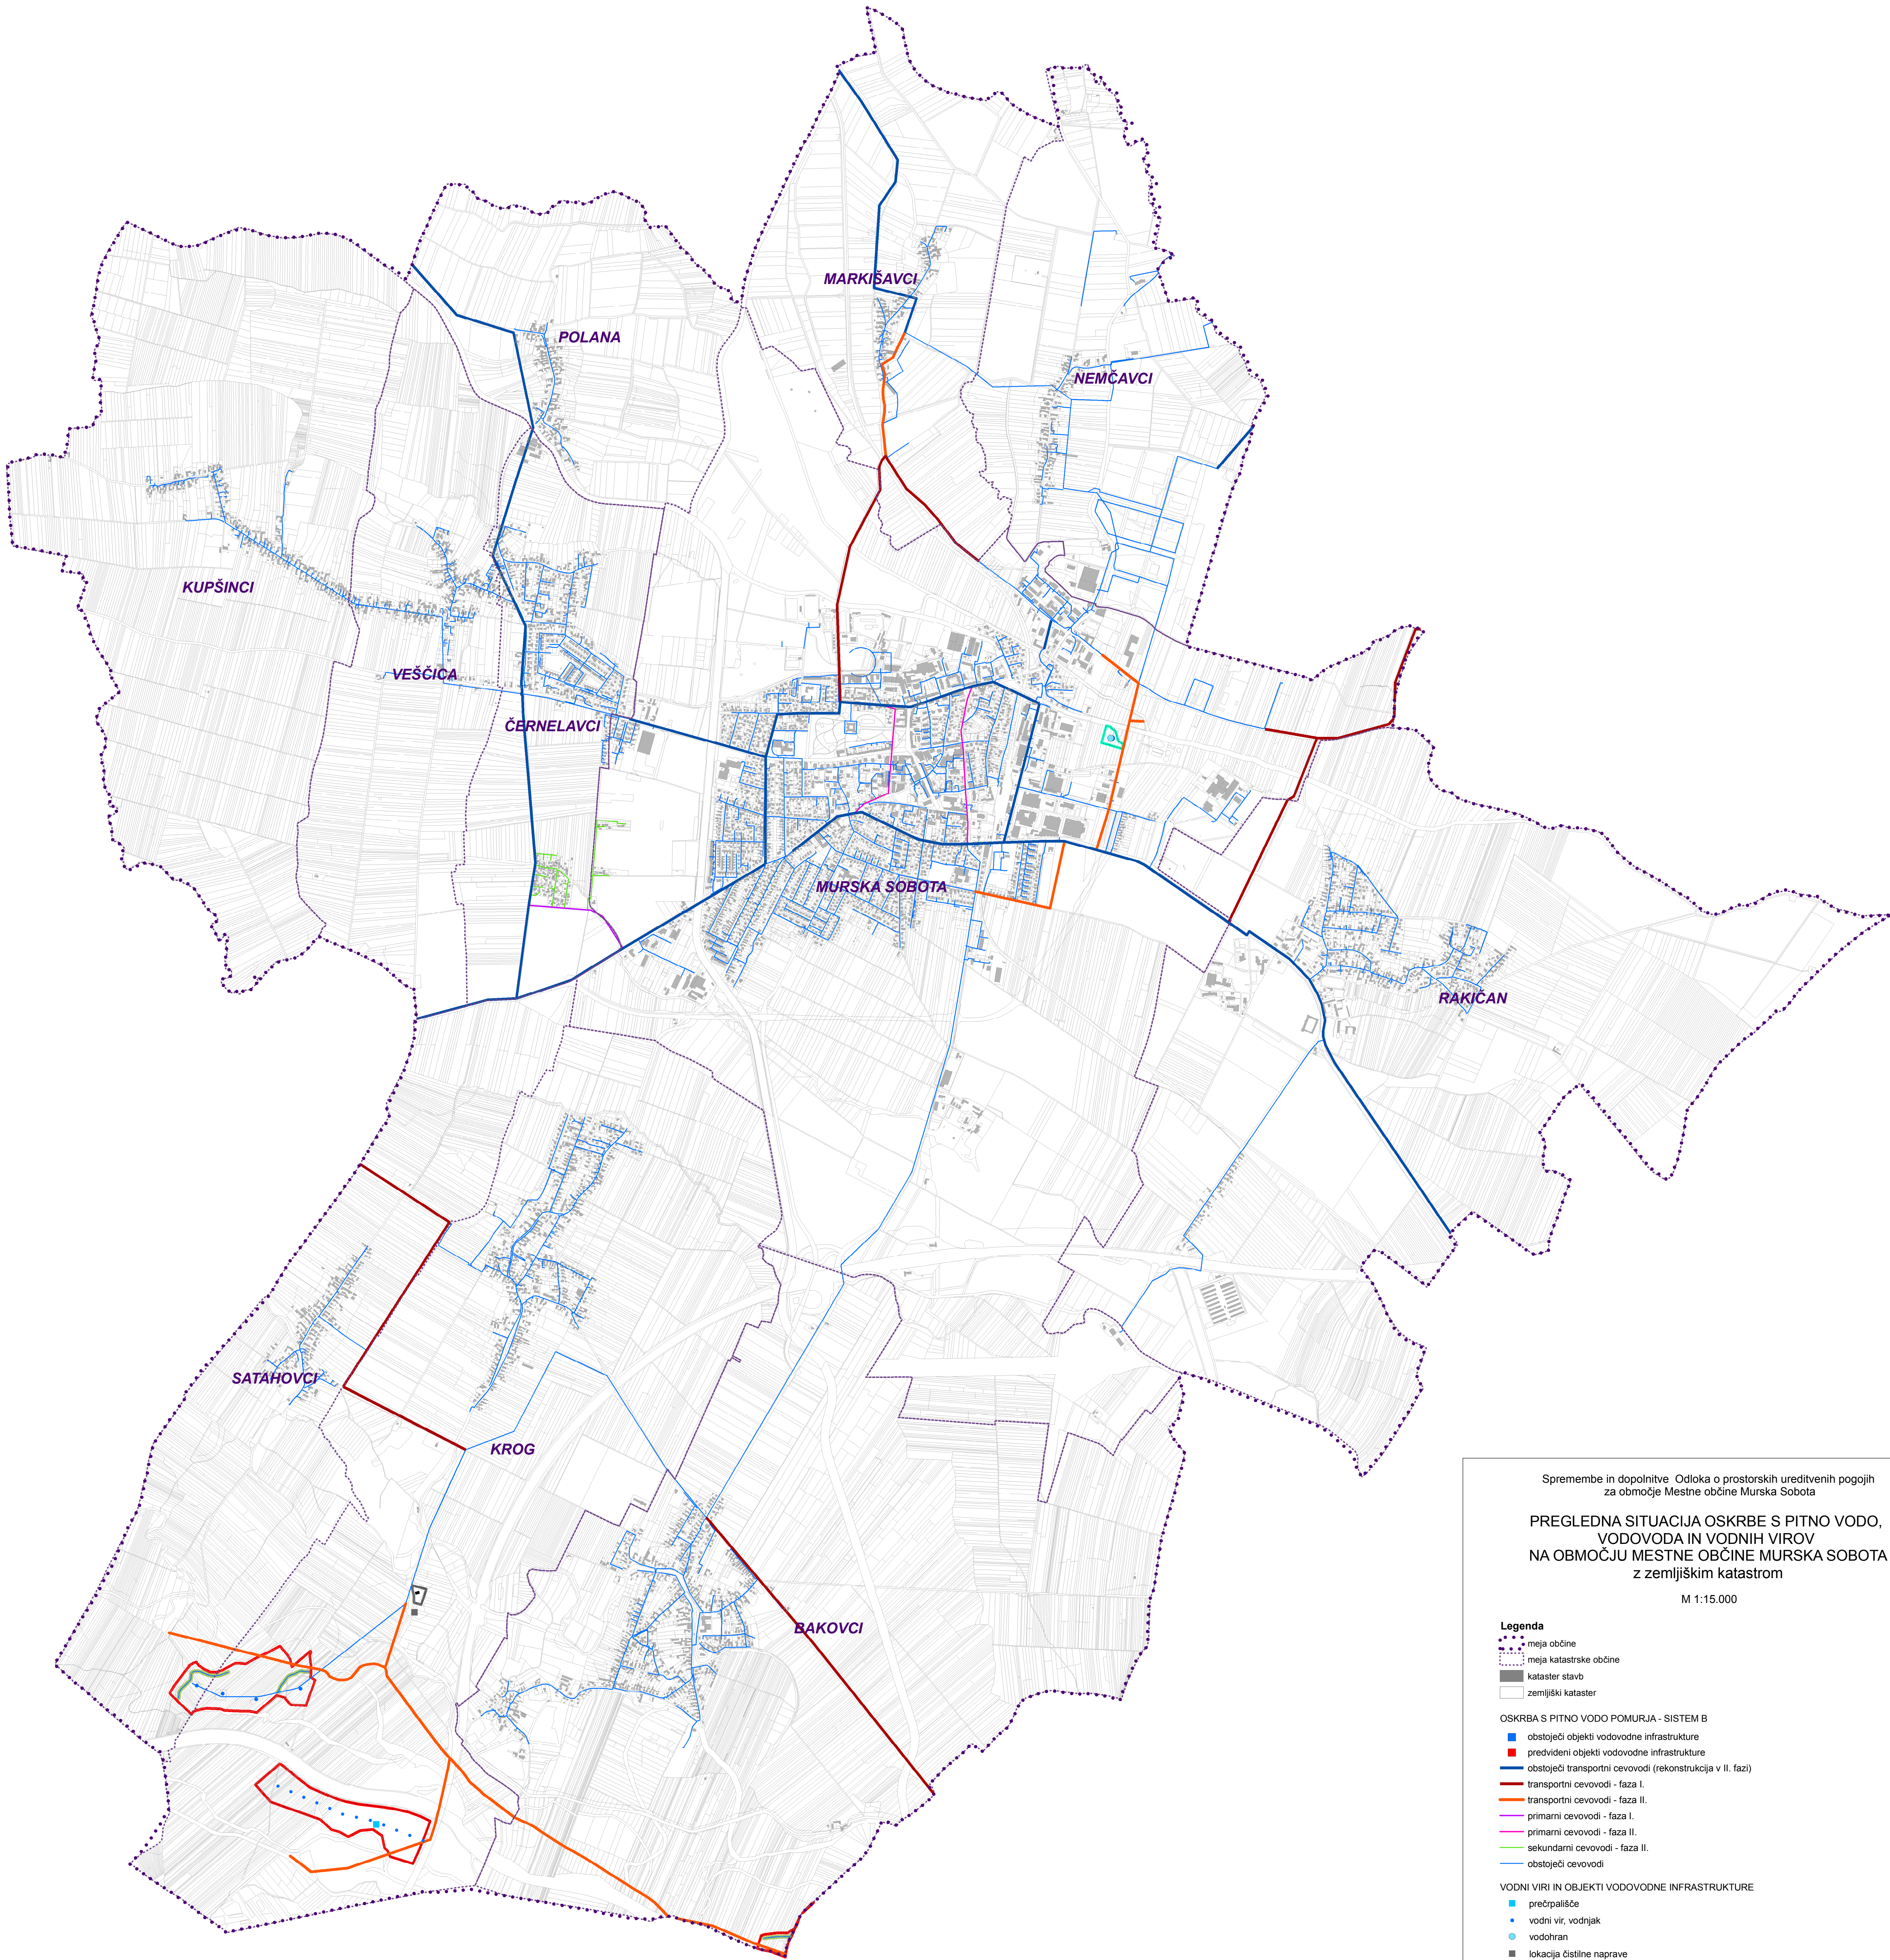

Spremembe in dopolnitve. Odloka o prostorskih ureditvenih pogojih
za območje Mestne občine Murska Sobota

PREGLEDNA SITUACIJA OSKRBE S PITNO VODO,
VODOVODA IN VODNIH VIROV
NA OBMOČJU MESTNE OBČINE MURSKA SOBOTA
z zemljiškim katastrom

M 1:15.000

Legenda

- meja občine
- meja katastrske občine
- kataster stavb
- zemljiški kataster

OSKRBA S PITNO VODO POMURJA - SISTEM B

- obstoječi objekti vodovodne infrastrukture
- predvideni objekti vodovodne infrastrukture
- obstoječi transportni cevovodi (rekonstrukcija v II. fazi)
- transportni cevovodi - faza I.
- transportni cevovodi - faza II.
- primarni cevovodi - faza I.
- primarni cevovodi - faza II.
- sekundarni cevovodi - faza II.
- obstoječi cevovodi

VODNI VIRI IN OBJEKTI VODOVODNE INFRASTRUKTURE

- prečrpališče
- vodni vir, vodnjak
- vodohran
- lokacija čistilne naprave
- objekt za čistilno napravo
- ureditveno območje vodovarstvenega območja
- nasip
- ponikovalno polje
- ureditveno območje čistilne naprave
- ureditveno območje vodohrana